

Gemeinde Giesshübl
 Hauptstraße 73
 A-2372 Giesshübl
 Tel: 02236/26464 Fax: -33
 gemeindeamt@giesshuebl.noegov.at
 www.giesshuebl.noegov.at



Lageplan
 Bearbeiter: Ing. Manfred Bohun
 Maßstab: 1:1000
 Plotdatum: 10.2.2003

Legende:

DKM_GrundStücke


Anmerkungen:

Wichtiger Hinweis !

Gemäß § 3 des Grundbuchanlegungsgesetzes dient die Darstellung der Katastralmappe lediglich zur Veranschaulichung der Lage der Liegenschaften im Zusammenhang mit den Anrainergrundstücken.

Um Grundstücksgrenzen rechtsverbindlich festzulegen, müssen im Bedarfsfalle die Grundeigentümer über den Grenzverlauf befragt, sowie die amtlichen Behelfe des zuständigen Vermessungsamtes zugrunde gelegt werden!

Die Gemeinde übernimmt daher keinerlei Haftung gegenüber der Datengenauigkeit und der Rechtssicherheit!

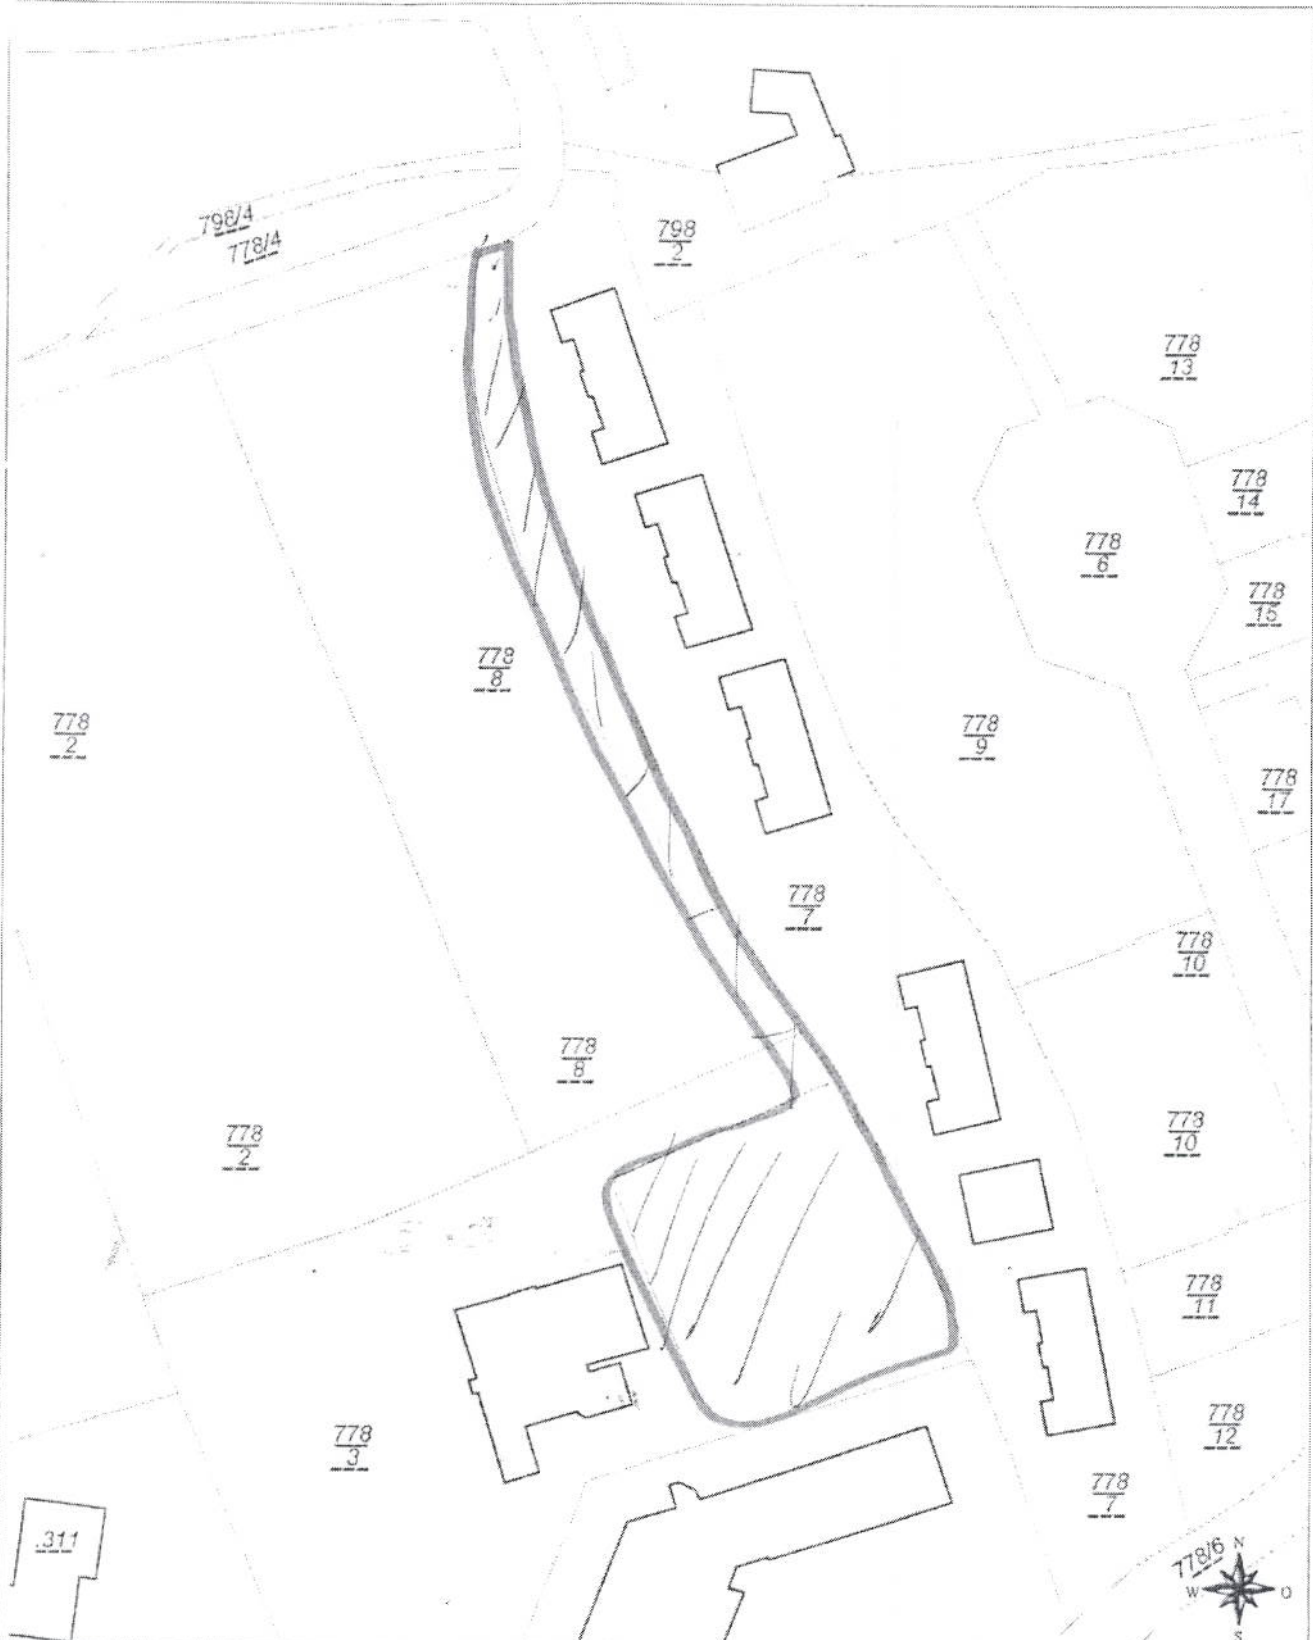

Gemeinde Giesshübl
 Hauptstraße 73
 A-2372 Giesshübl
 Tel: 02236/26464 Fax: -33
 gemeindeamt@giesshuebl.no.e.gv.at
 www.giesshuebl.no.e.gv.at



Lageplan
 Bearbeiter: Ing. Manfred Bohun
 Maßstab: 1:1000
 Plotdatum: 10.2.2003

Legende:
 — DKM_GrundStücke

Anmerkungen:

Wichtiger Hinweis!
 Gemäß § 3 des Grundbuchanlegungsgesetzes dient die Darstellung der Katastralmappe lediglich zur Veranschaulichung der Lage der Liegenschaften im Zusammenhang mit den Anrainergrundstücken.
 Um Grundstücksgrenzen rechtsverbindlich festzulegen, müssen im Bedarfsfälle die Grundeigentümer über den Grenzverlauf befragt, sowie die amtlichen Befehle des zuständigen Vermessungsamtes zugrunde gelegt werden!
 Die Gemeinde übernimmt daher keinerlei Haftung gegenüber der Datengenauigkeit und der Rechtssicherheit!