



Fläche für Erdenherstellung



ca. 600 m<sup>2</sup>

Für diese Plandarstellung wird keinerlei Haftung oder Gewähr übernommen



### IV/7 - Wirtschaftshof

3400, Wiener Straße 82  
Tel.: +43 (2243) 444 451  
FAX: +43 (2243) 444 296  
Email: [wirtschaftshof@klosterneuburg.at](mailto:wirtschaftshof@klosterneuburg.at)


### Datenauszug

Karte: DKM  
Datum: 09.08.2016  
Maßstab: 1:500



Parteienverkehr Montag bis Freitag von 08:00 - 12:00 Uhr

3.06.22.17  
360/751/08

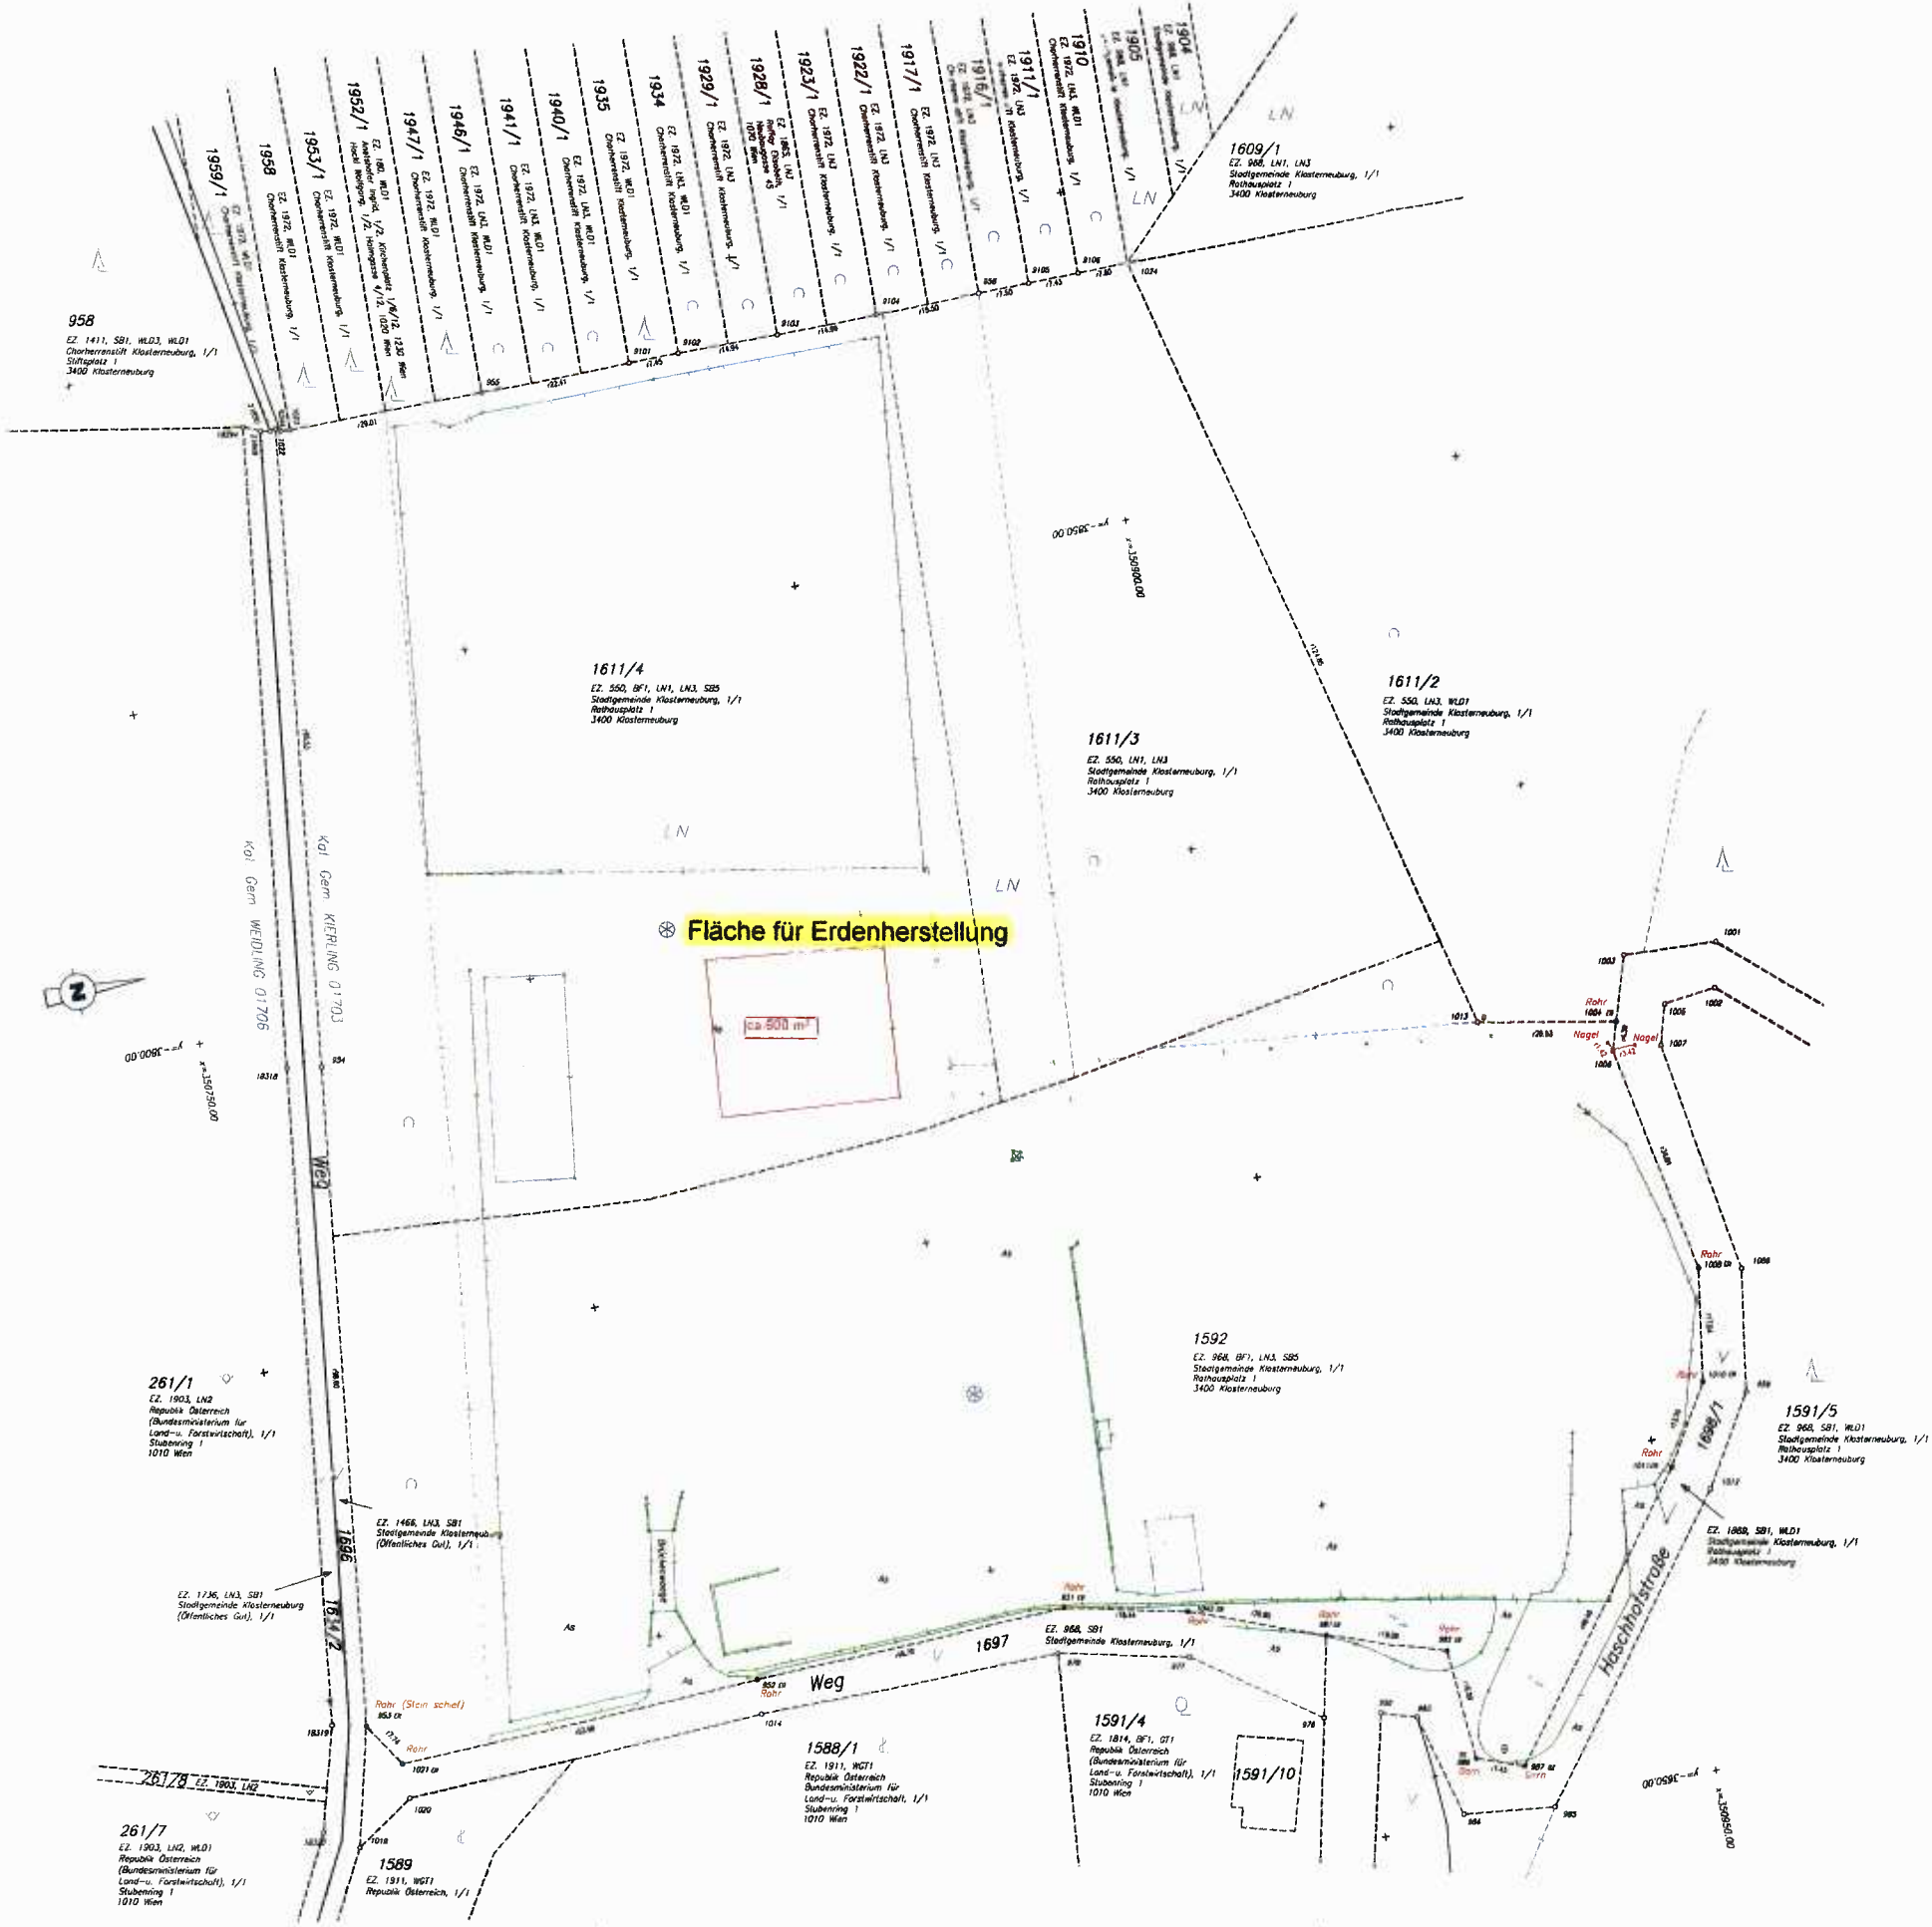

# Lageplan 1:500

Kat. Gem. **KIERLING 01 703**  
 Ger. Bez. **Klosterneuburg**

## Kompostanlage - Haschhof

*Die Grundstücksgrenzen wurden gemäß der amtlichen Katastralmappe und den denagehörigen relevanten Unterlagen eingetraget. Grenzverhandlungen zur rechtlichen Fixierung der Grundstücksgrenzen in der Natur fanden nicht statt.*

Grundbuchstand: 18.02.2016  
 Landeshydrographisches Geol.-Büro (GMB)

GZ 42252  
 Klosterneuburg, am 15.03.2016

