



Stadtgut

Bahnstraße

Amtsgebäude

Post

Maria Theresienstraße

Hauptplatz

Brauhaus

St. Markus

Brauhaus



Nieder

Waidhofen



# LINDENZITHE IM REDPROMENADE" LAGESKIZZE (OHNE MASSTAB)

KATA-STRICHPLAN %

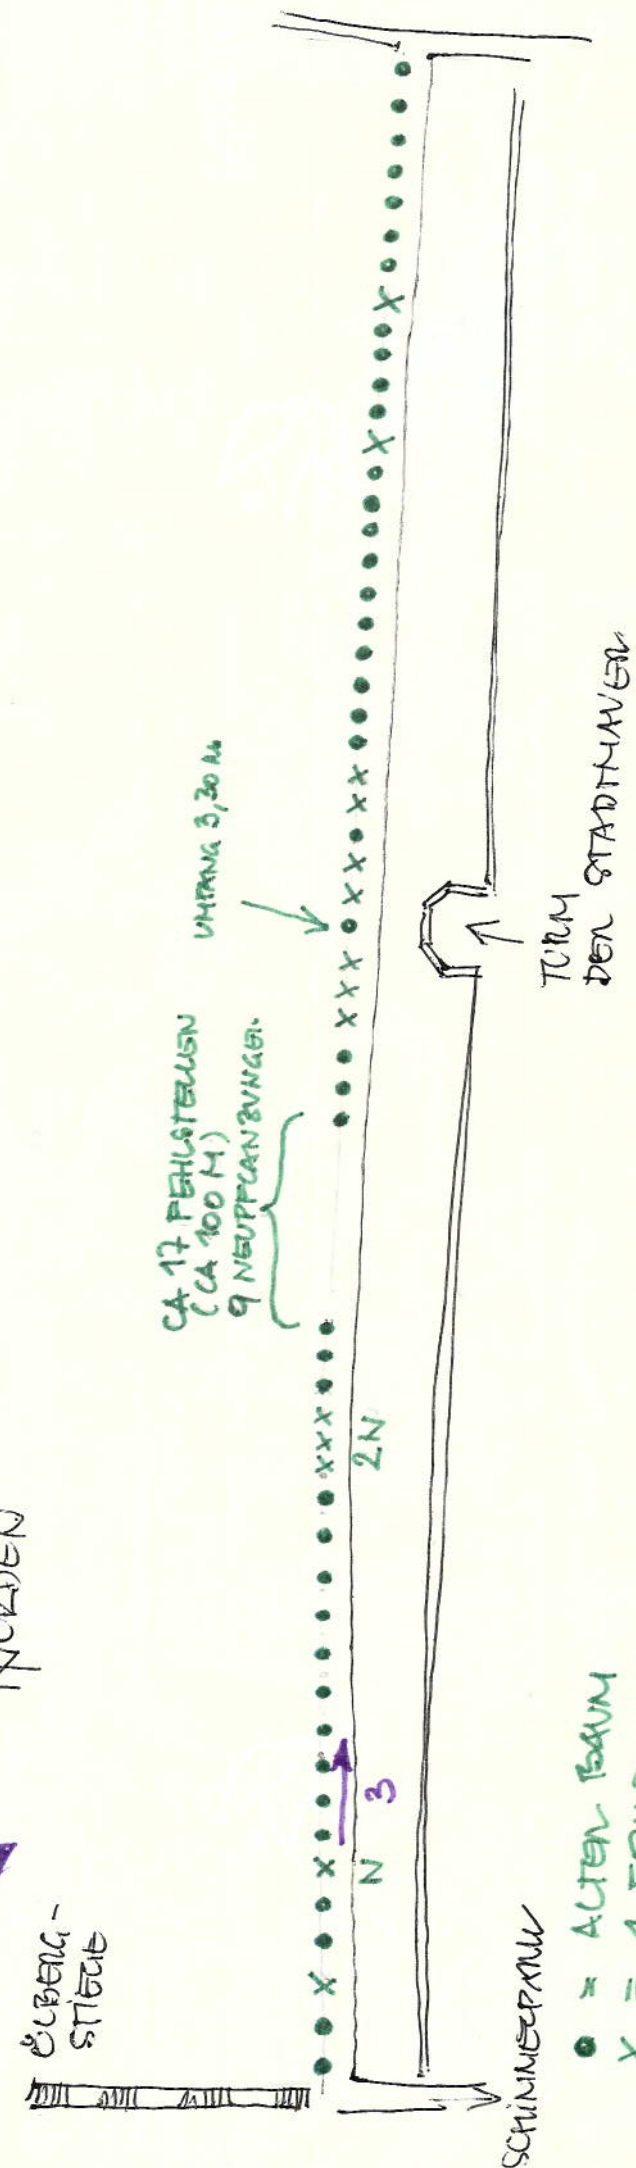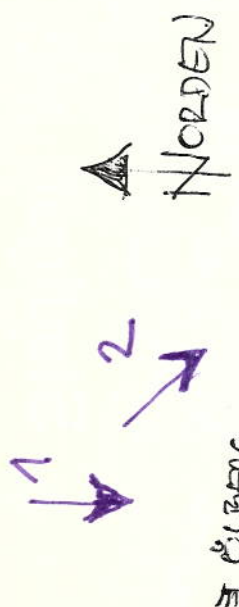

- = ALTER BAUM
- X = 1 FEHLSTELLE
- N = 1 NEUPFLANZUNG
- ➔ = FOTO, BICHRICHTUNG.

N. ö. Gebietsbauamt IV  
Krems a. D.  
4.8.77 J. J. J.