

"WACKELSTEIN SAMT AUFLAGE  
UND GRANITBLÖCKE"


KG St. Oswald

Planstich

über die Lage des Wackelsteins

bei St. Oswald

Maßstab 1:75.000

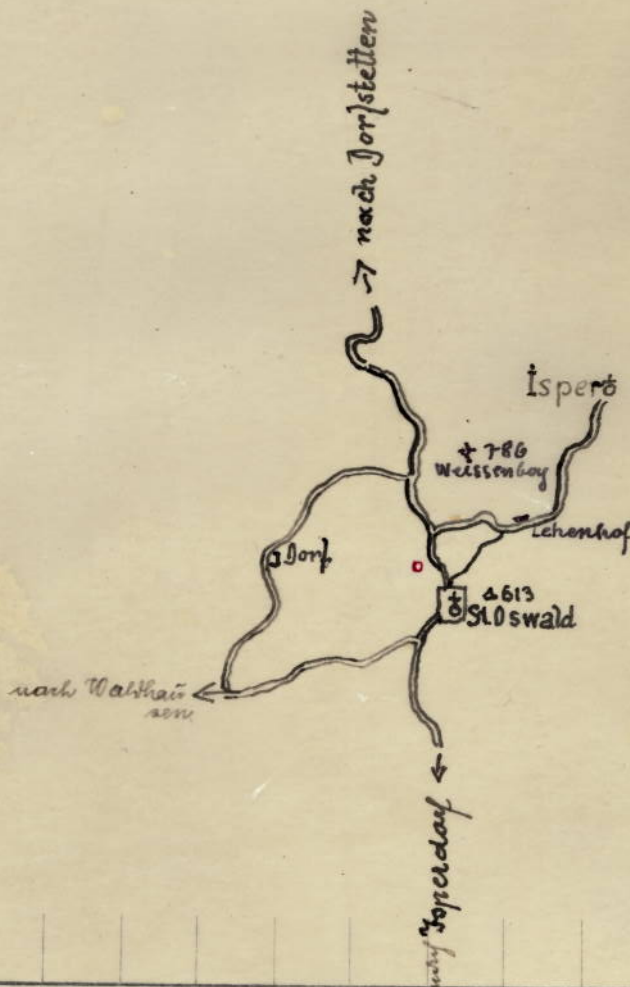


888

P: 111 + 173/1

KG A. Oswald

STIEGERAMT

nach

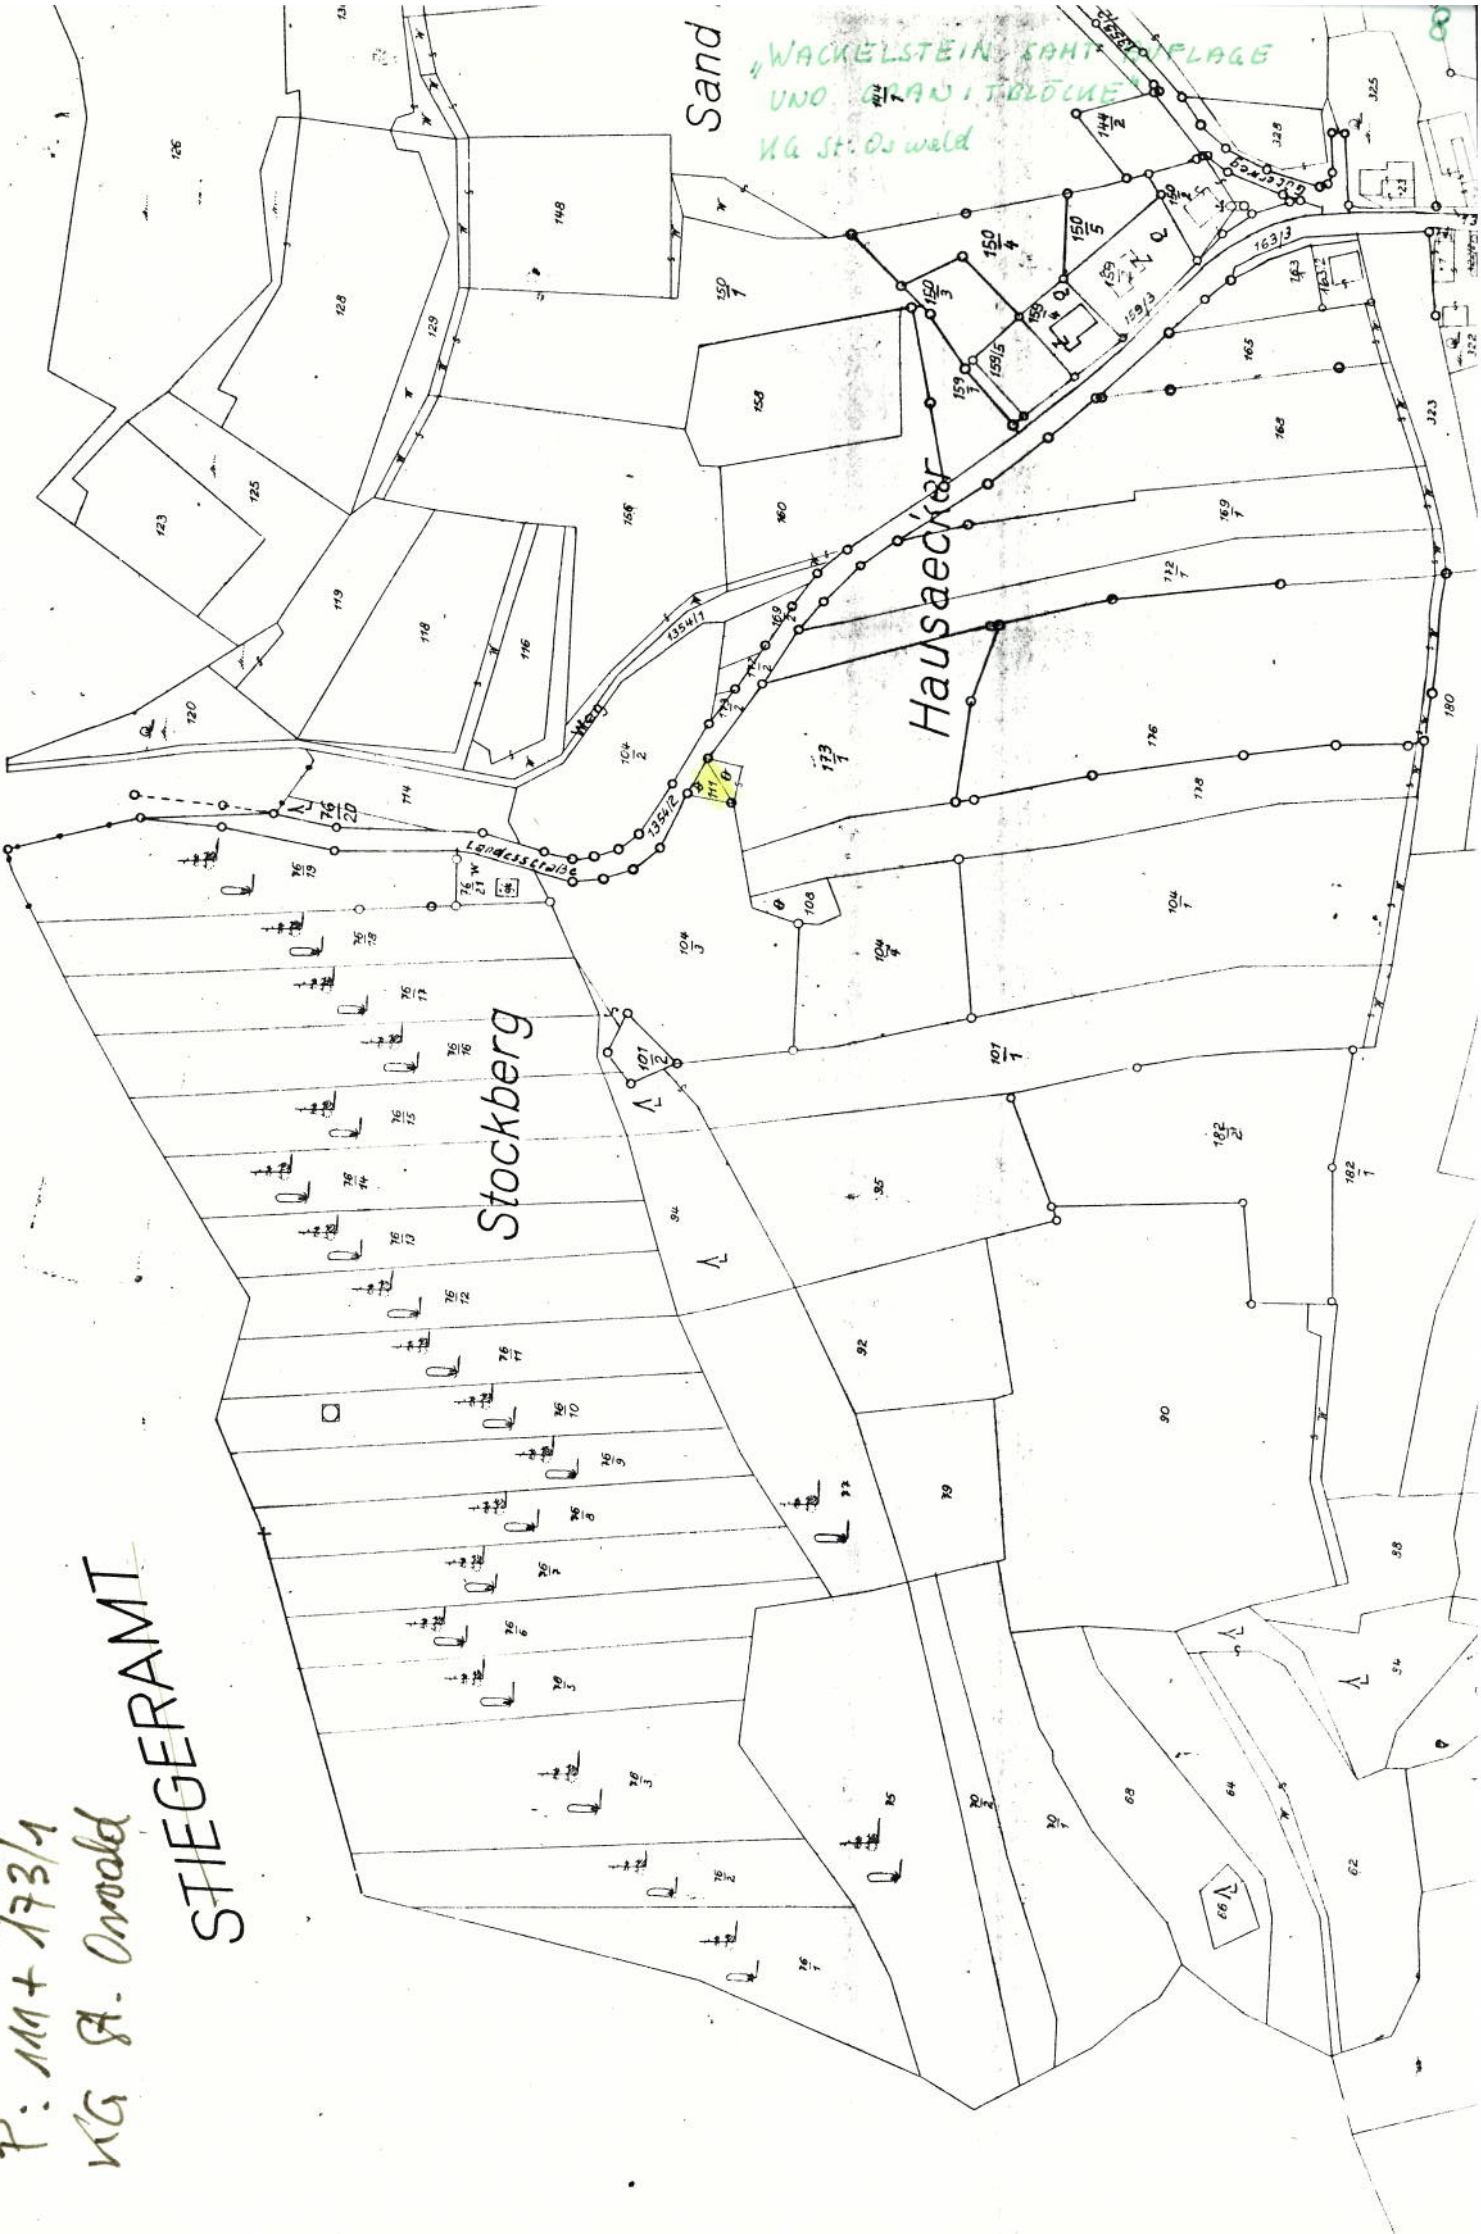

Sand

WACKELSTEIN STRASSE  
UND GRAU-STEINBLÖCKE  
KG A. Oswald

Hausacker

Stockberg

Landesstraße

WACKELSTEIN STRASSE

206