






# 2.5a ETE NJZ MODELOVÁ ALTERNATIVA AP 1000 - POHLEDY

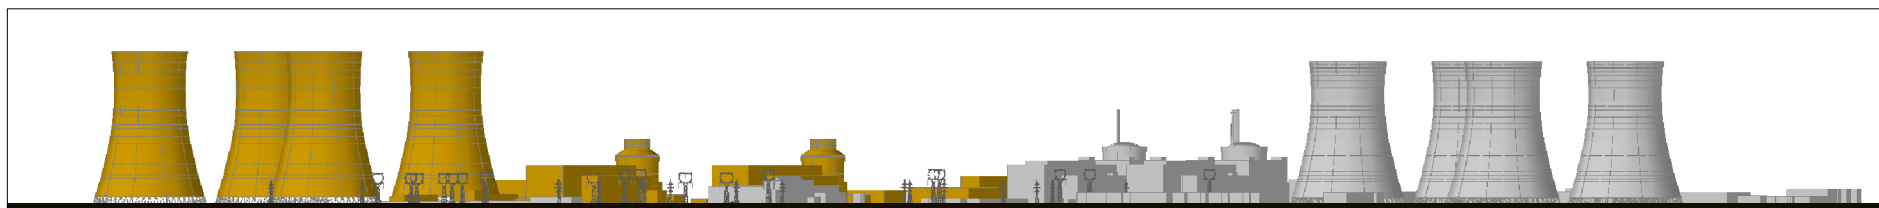


POHLED JIŽNÍ

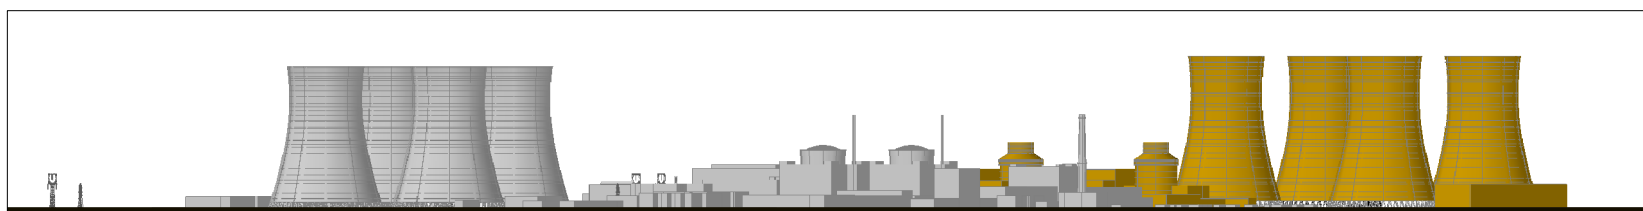

POHLED VÝCHODNÍ

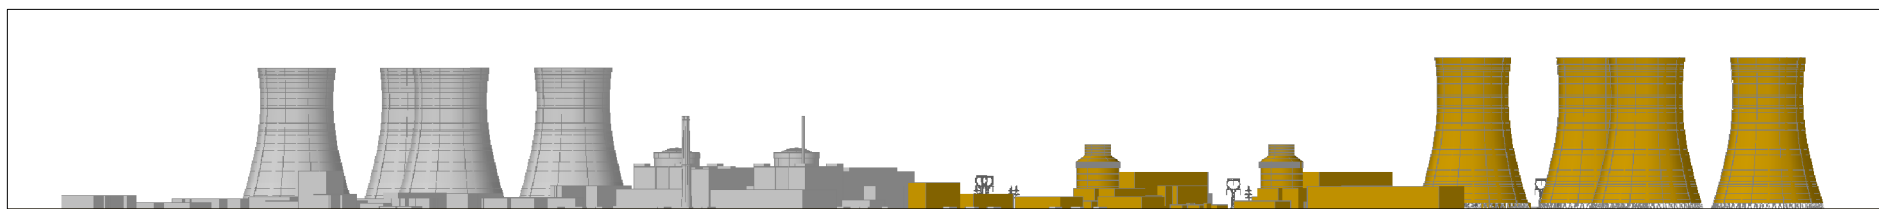

POHLED SEVERNÍ

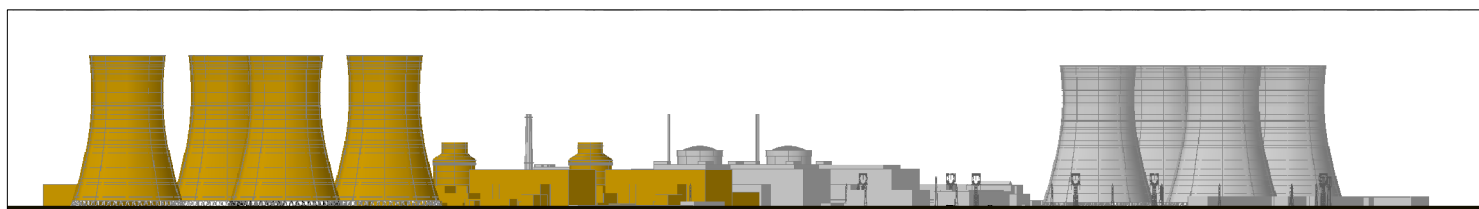

POHLED ZÁPADNÍ

### LEGENDA:

- OBJEKTY NJZ ETE
- OBJEKTY ETE

	ÚJV Řež a.s. divize ENERGOPROJEKT PRAHA Husinec-Řež, čp. 130, PSČ 250 68	Datum	09/2009	Vypracoval	Ing. Tlapová	Stavba-prov. s. NJZ ETE				Měřítko	15000	Skart. znak	V15	Listů
		Zak. číslo	29-4949-21-002	Kontroloval	Ing. Řibříd	Název zakázky	Dokumentace EIA – část H			Formát	A3 / 2x A4	Poř. číslo	006	List
		Stup. ochrany		Ved. zp. út. v.	Ing. Bauer	Název výkresu	ETE NJZ MODELOVÁ ALTERNATIVA AP 1000 – POHLEDY			Archivní číslo	EGP 5053-D-093072			
Ř. útvar	505	Zprac. útvar	505	Soubor	006_AP1000_pohl	HIP	Ing. Řibříd	M.	1:5000	Index	Změna	Datum	Opravitel	