






2.7a ETE NJZ MODELOVÁ ALTERNATIVA EU-APWR - POHLEDY

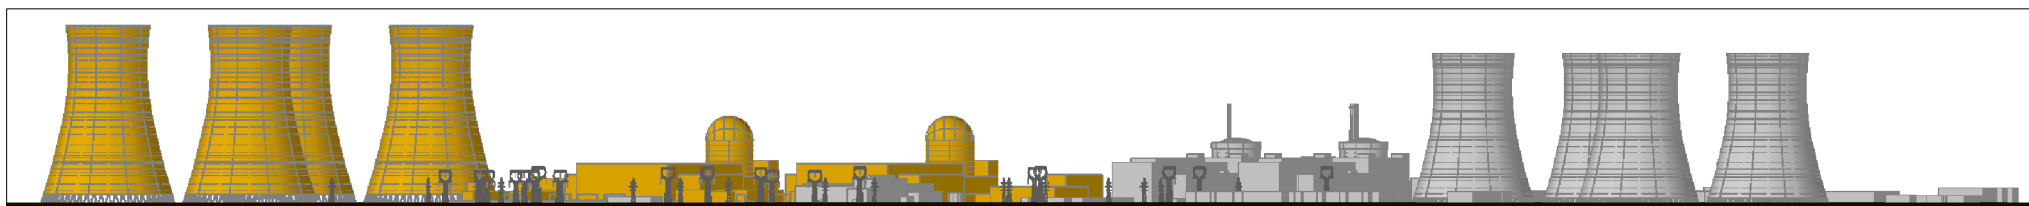

POHLED JIŽNÍ

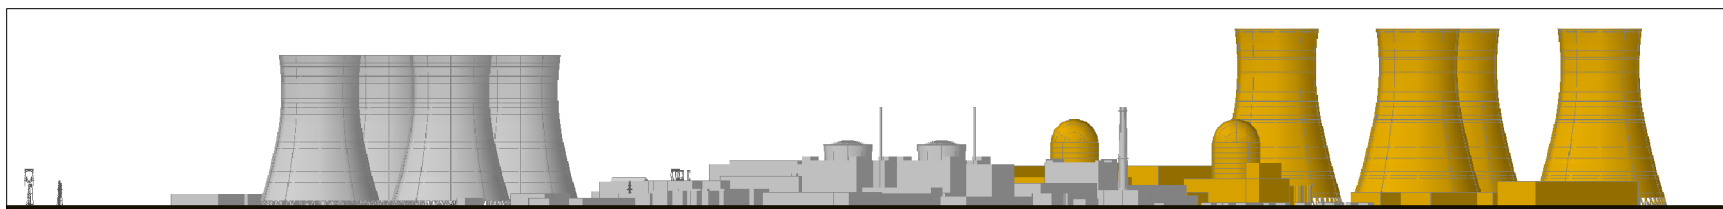

POHLED VÝCHODNÍ

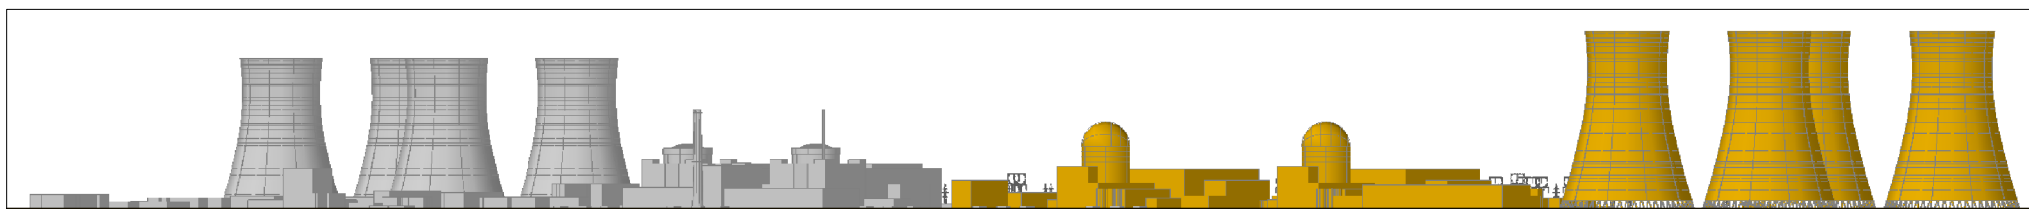

POHLED SEVERNÍ



POHLED ZÁPADNÍ

LEGENDA:

- OBJEKTY NJZ ETE
- OBJEKTY ETE

	ÚJV Řež a.s. divize ENERGOPROJEKT PRAHA Husinec-Řež, čp. 130, PSČ 250 68		Datum	09/2009	Vypracoval	Ing. Tlapová	Stavba-prov. s. NJZ ETE			Měřítko	15000	Skart. znak		Listů	
			Zak. číslo	29-4949-21-002	Kontroloval	Ing. Řibříd	Název zakázky	Dokumentace EIA - část H		Formát	A3 / 2x4	Poř. číslo	008		
			Stup. ochrany		Ved. zp. út. v.	Ing. Bauer	Název výkresu	ETE NJZ MODELOVÁ ALTERNATIVA APWR 1700 - POHLEDY		Archivní číslo					
	Ř. útvar	505	Zprac. útvar	505	Soubor	008_APWR1700_pohl	HIP	Ing. Řibříd	M.	1:5000	Index	Změna	Datum	Opravitel	EGP 5053-D-093074