


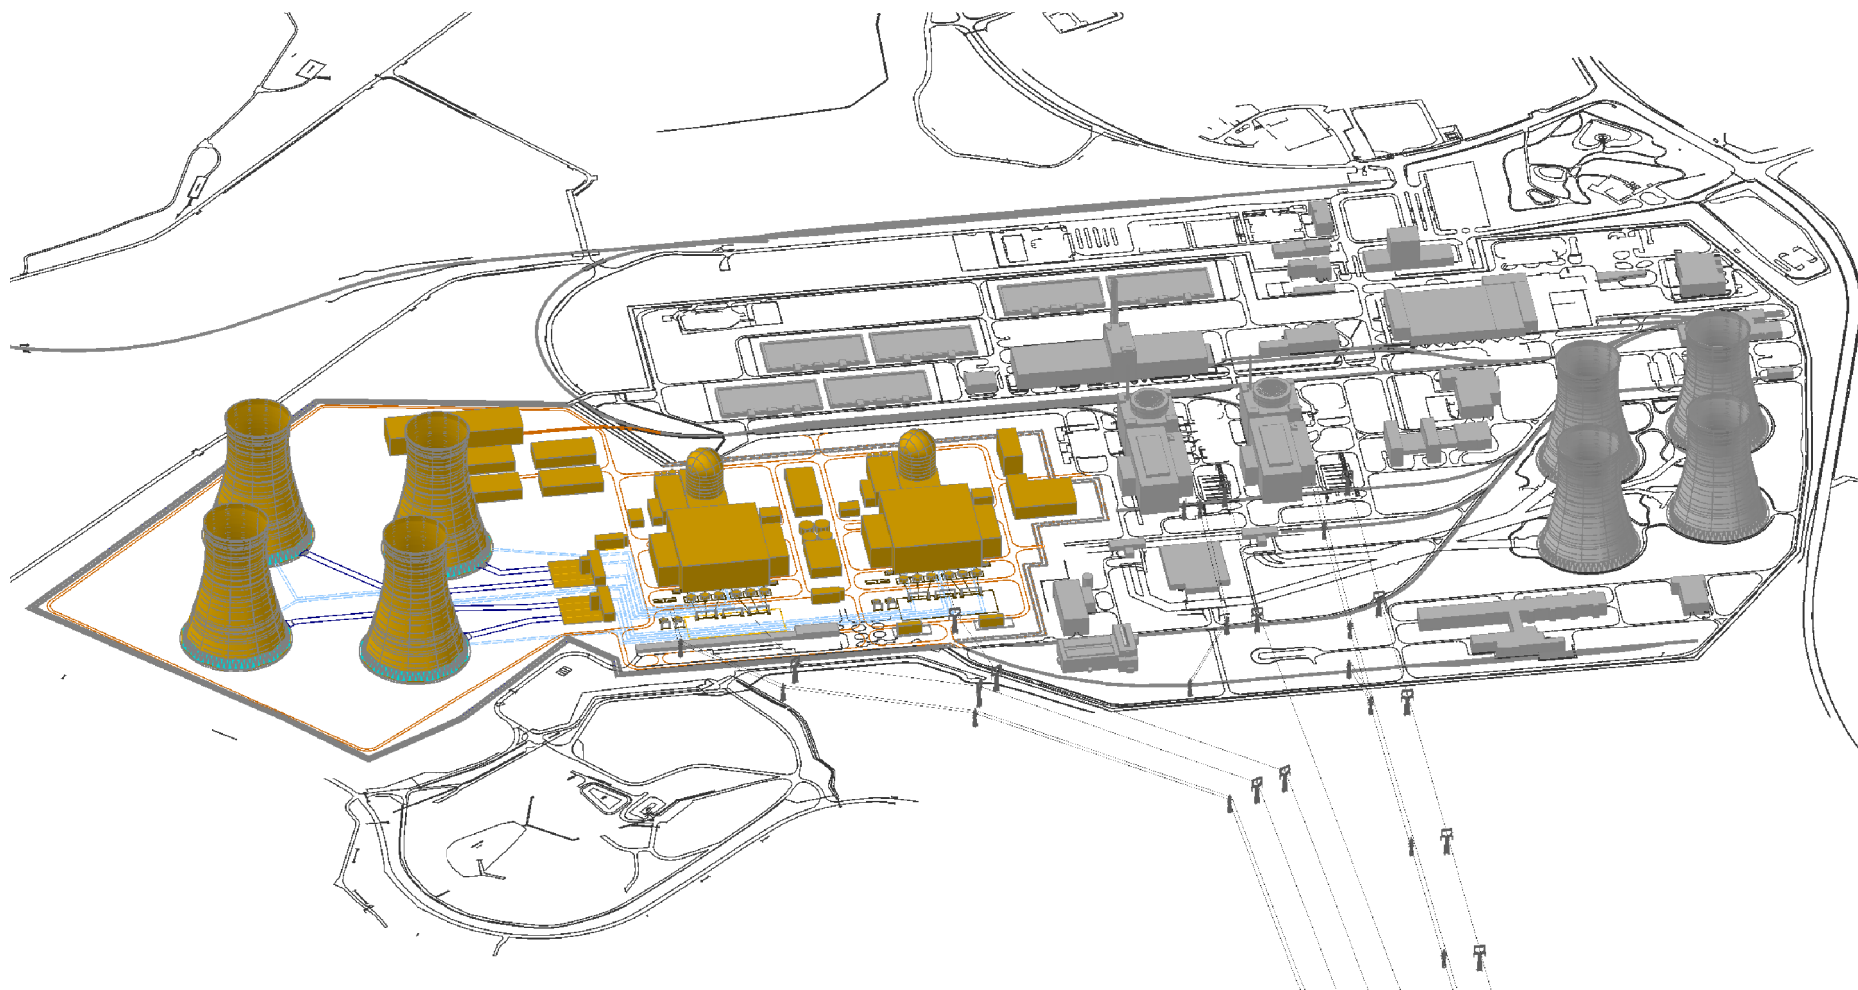

2.7b ETE NJZ MODELOVÁ ALTERNATIVA EU-APWR - MODEL 3D



ÚJV Řež a.s.
divize ENERGOPROJEKT PRAHA
Husinec-Řež, čp. 130, PSČ 250 68

Datum	09/2009	Vypracoval	Ing. Tlapová
Zak. číslo	29-4949-21-002	Kontroloval	Ing. Řibříd
Stup. ochrany		Ved. zp. út. v.	Ing. Bauer
Soubor	012_APWR1700_model3D	HIP	Ing. Řibříd

Stavba-prov. s. NJZ ETE
Název zakázky Dokumentace EIA - část H
Název výkresu MODEL 3D ETE SE ZÁKRESEM NJZ
MODELOVÁ ALTERNATIVA APWR 1700

Měřítko	-	Skart. znak		Listů	
Formát	A3 / 2x A4	Poř. číslo	012	List	
Archivní číslo	EGP 5053-D-093078				
Index	Změna	Datum	Opravitel		