Schnitt C – C

Schnittführung siehe Lageplan EAVG_AB_005–03
"Lageplan Sickerwasserbecken und Retentions–/Versickerungsbecken"

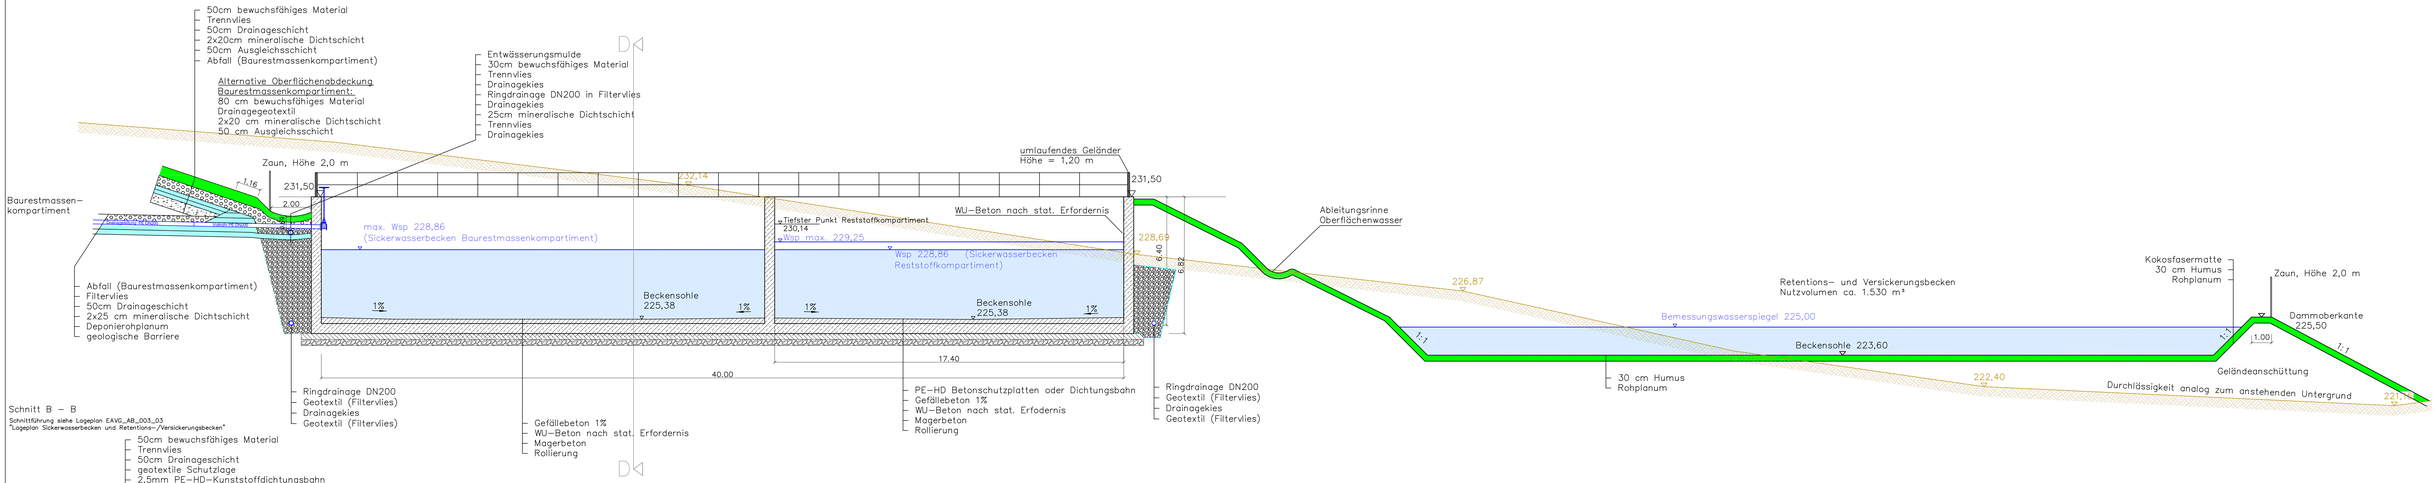

Schnitt B – B

Schnittführung siehe Lageplan EAVG_AB_003–03
"Lageplan Sickerwasserbecken und Retentions–/Versickerungsbecken"

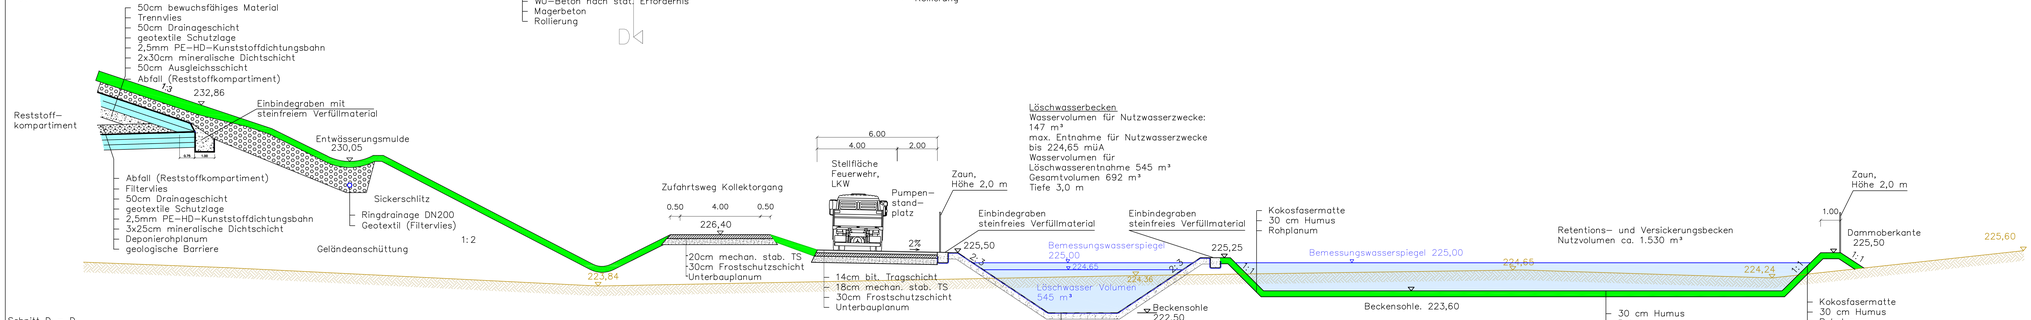

Schnitt D – D

Schnittführung siehe Lageplan EAVG_AB_005–03
"Lageplan Sickerwasserbecken und Retentions–/Versickerungsbecken"

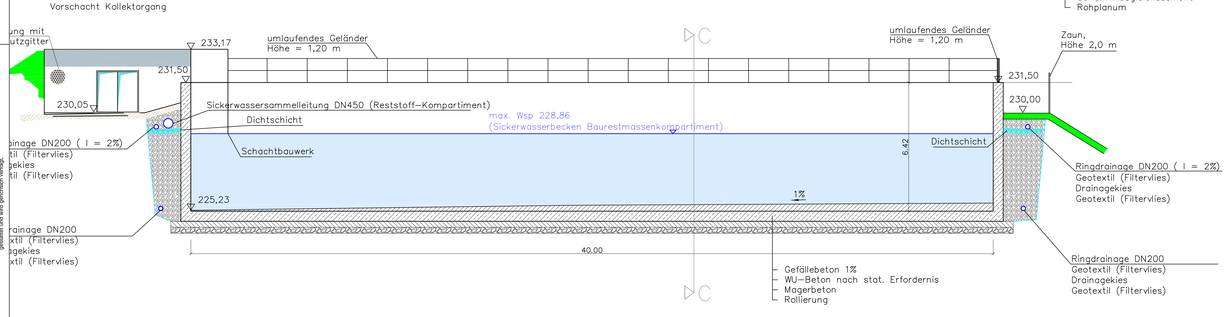

Alle tragenden Teile nach statischem Erfordernis.

Die urheberrechtlichen Bestimmungen sowie Verwendung dieser Unterlage sind nicht gestattet und werden gerichtlich verfolgt.

EAVG Enzersdorfer Abfallverwertungsgesellschaft m.b.H.

Deponie Enzersdorf an der Fischa

PORR UMWELTTECHNIK GMBH

JAHR	2015
TAG	Nov.
NAME	Heß
FREIGEG.	

M 1:100

EAVG_AB_009

02

Schnitte Sickerwasser-Retentions-/Versickerungsbecken B-B, C-C, D-D

Porr Umwelttechnik GmbH
A-1100 Wien, Absberggasse 47
Tel +43 (0)50 626-0 | Fax 050 626-2033
www.put.at | put@porr.at