



Schnitt 1 - 1

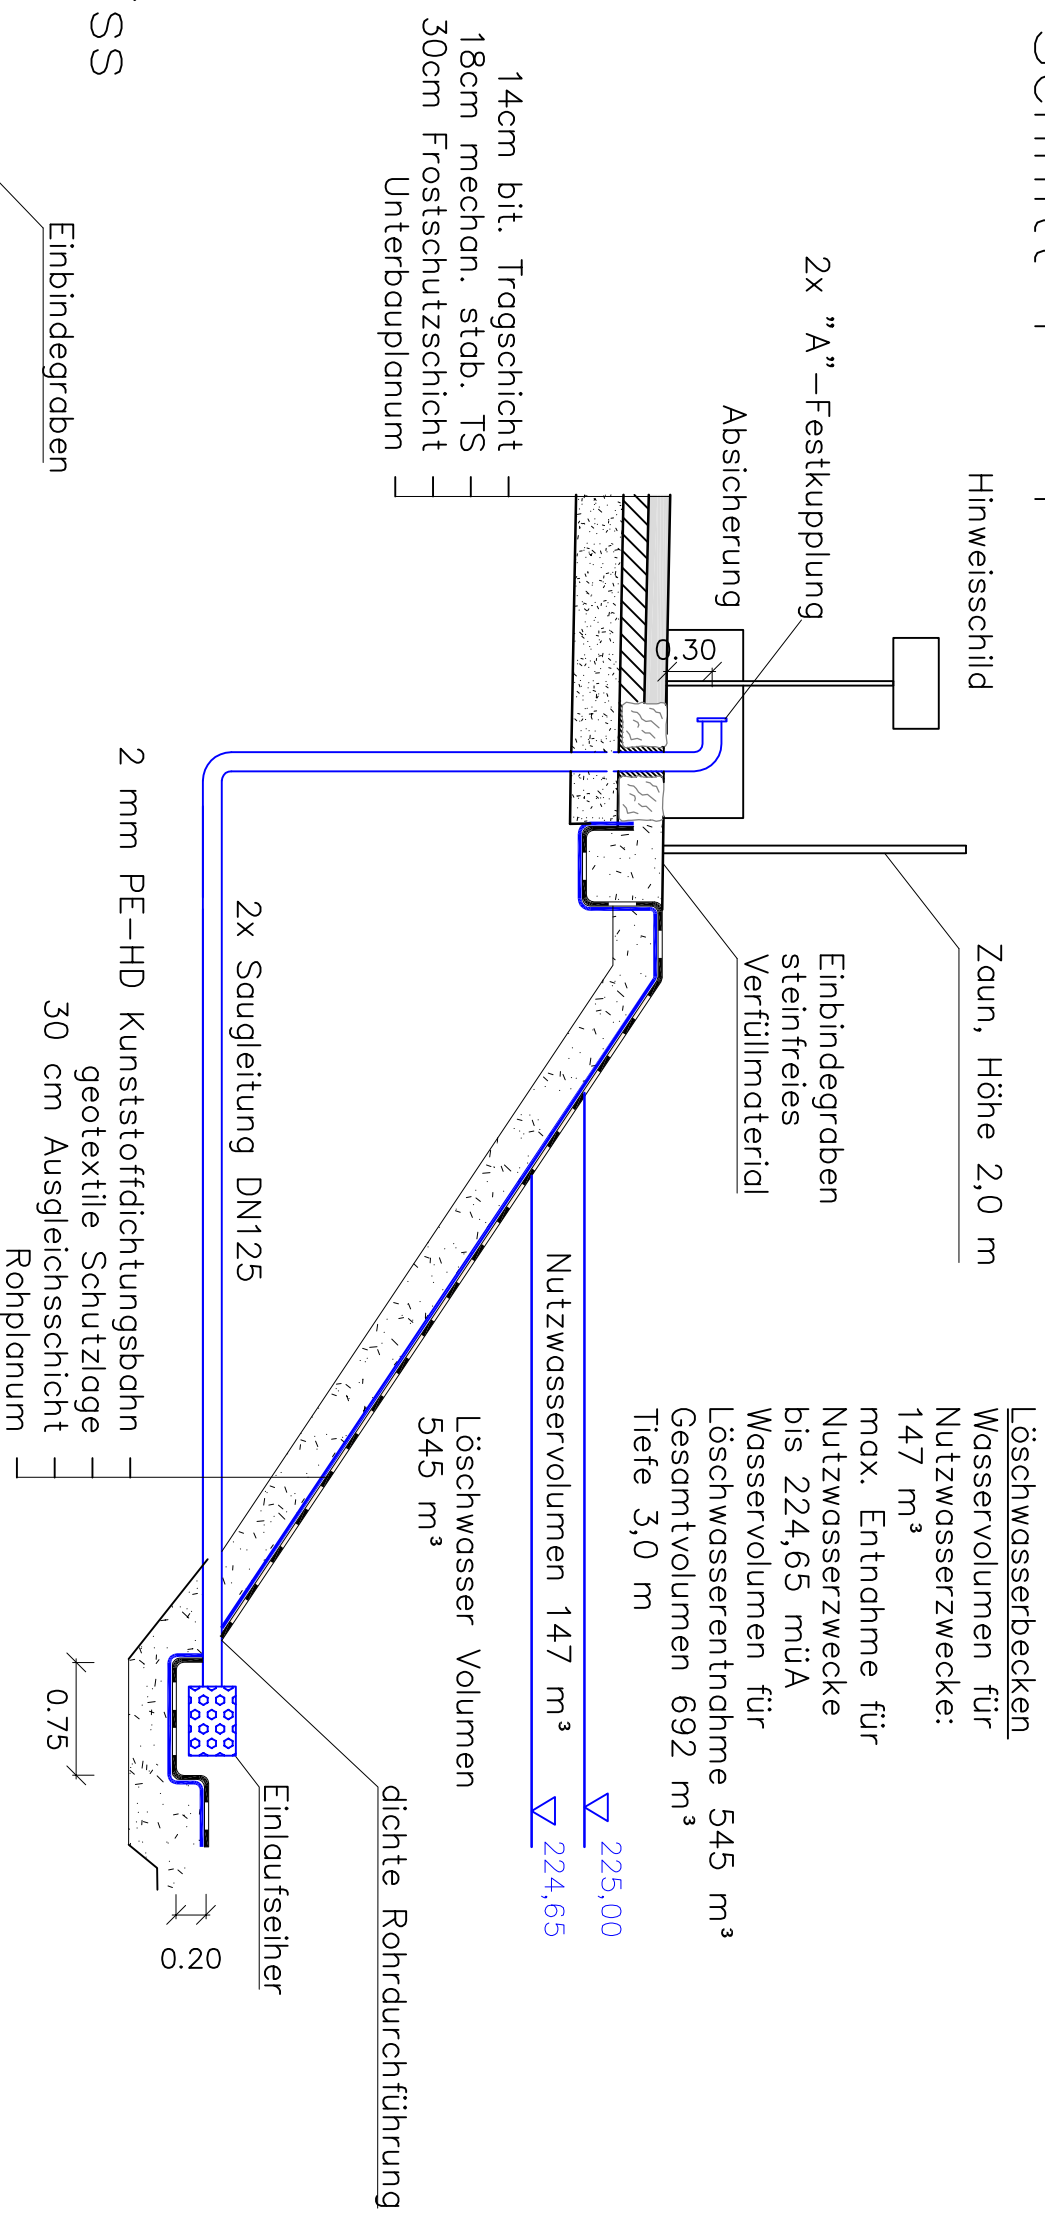

Grundriss

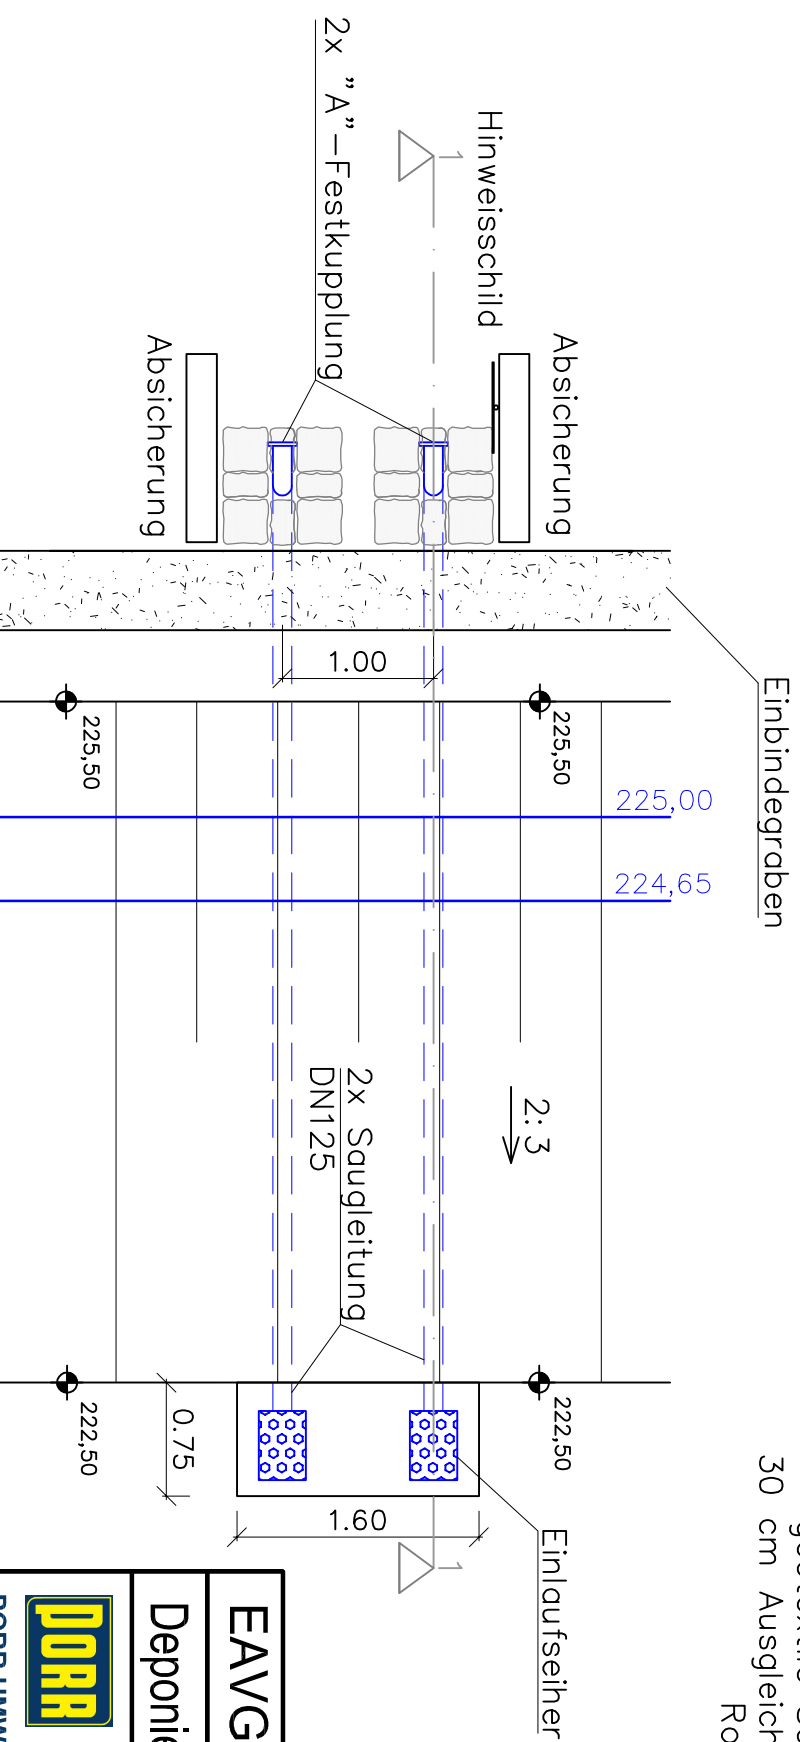

Die unbefugte bzw bestimmungswidrige Verwendung dieser Unterlage ist nicht gestattet und wird gerichtlich verfolgt.

EAVG Enzersdorfer Abfallverwertungsgesellschaft m.b.H.

Deponie Enzersdorf an der Fischa



PORR UMWELTECHNIK GMBH

JAHR	2012	M	EAVG_006	05
TAG	13.08.			
NAME	Hell			
FREIGEG:	<i>Nls</i>			

**Entnahmestelle
Löschwasser**

Porr Umweltechnik GmbH
A-1100 Wien, Absberggasse 47
Tel +43 (0)50 626-0 | Fax 050 626-2033
www.purk.at | purk@porr.at