


Längenschnitt

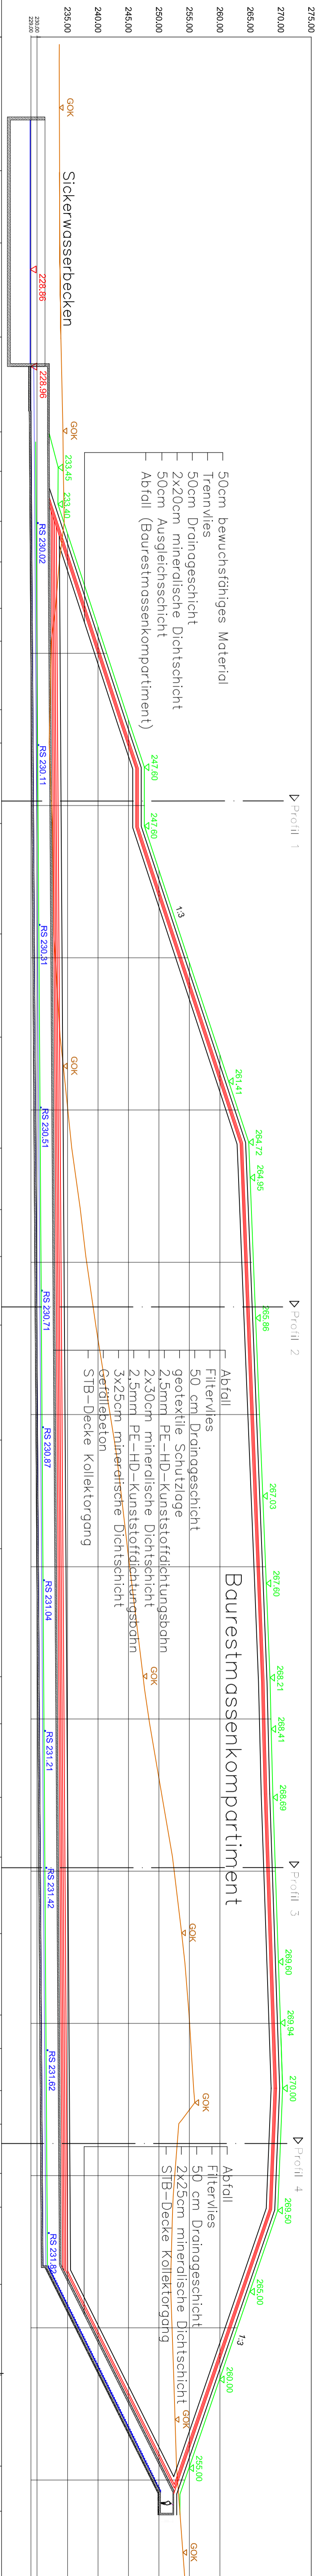

Geländehöhe	233.68	233.71	233.90	234.24	234.29	234.44	233.62	232.97	232.30	232.12	231.96	232.49	232.72	233.78	235.68	237.10	237.98	239.61	242.66	244.83	247.38	248.45	252.22	253.72	255.28	255.71	253.26	252.26	251.91	252.41	252.88	253.42		
Stationierung	71.94	83.81	99.27	114.84	121.32	129.53	136.21	143.83	149.22	160.47	165.94	179.15	197.31	214.25	232.49	242.58	250.27	261.54	280.43	298.26	319.28	327.00	348.92	361.47	374.86	380.36	387.27	392.77	400.88	406.41	419.09	433.98	448.94	456.35
Rohrschle SiVA-Leitung						230.02					230.11		230.31		230.51		230.71		230.87		231.04	231.21	231.42		231.62		231.82		231.92					
Gefälle ‰						6.5					6.5		6.5		6.5		6.5		6.5		6.5	6.5	6.5		6.5		6.5		6.5					
Durchmesser						DN100 450					DN100 450		DN100 450		DN100 450		DN100 450		DN100 450		DN100 450	DN100 450	DN100 450		DN100 450		DN100 450		DN100 450					
Sohle Kollektor (Endzustand)			229.09		229.13					229.36		229.42		229.56		229.95		229.97		230.09		230.26	230.42	230.56		230.76		230.86		230.99				
Sohle Kollektor mit Überhöhung (Baustand)			229.15 +0.06		229.22 +0.09					229.71 +0.35		229.42		230.08 +0.48		231.67 +0.72		230.82 +0.73		230.99 +0.73		231.13 +0.71	231.27 +0.71	231.47 +0.71		231.70 +0.71		231.70 +0.71		250.53				

Alternative Oberflächenabdeckung Reststoffkompartiment:
 80 cm bewuchsfähiges Material
 Drainagegeotextil
 2,5 mm PE-HD Folie
 2x30 cm mineralische Dichtschicht
 50 cm Ausgleichsschicht

Alternative Oberflächenabdeckung Baurestmassenkompartiment:
 80 cm bewuchsfähiges Material
 Drainagegeotextil
 2x20 cm mineralische Dichtschicht
 50 cm Ausgleichsschicht

EAVG Enzersdorfer Abfallwertungsgesellschaft m.b.H.
Deponie Enzersdorf an der Fischa

	JAHR	2015	M	EAVG_AB_010	02
	TAG	24.08.			
	NAME	Zikan			
	FREIGEGL	<i>105</i>			

PORR UMWELTECHNIK GMBH
 Porr Umweltechnik GmbH
 A-1100 Wien, Aulsebbergasse 47
 Tel +43 (0)50 626-0 | Fax 050 626-2033
 www.porral | pu@porral

Längenschnitt
Kollektorgang

Die unbefugte bzw bestimmungswidrige Verwendung dieser Unterlage ist nicht gestattet und wird gerichtlich verfolgt.