




NORDWESTANSICHT

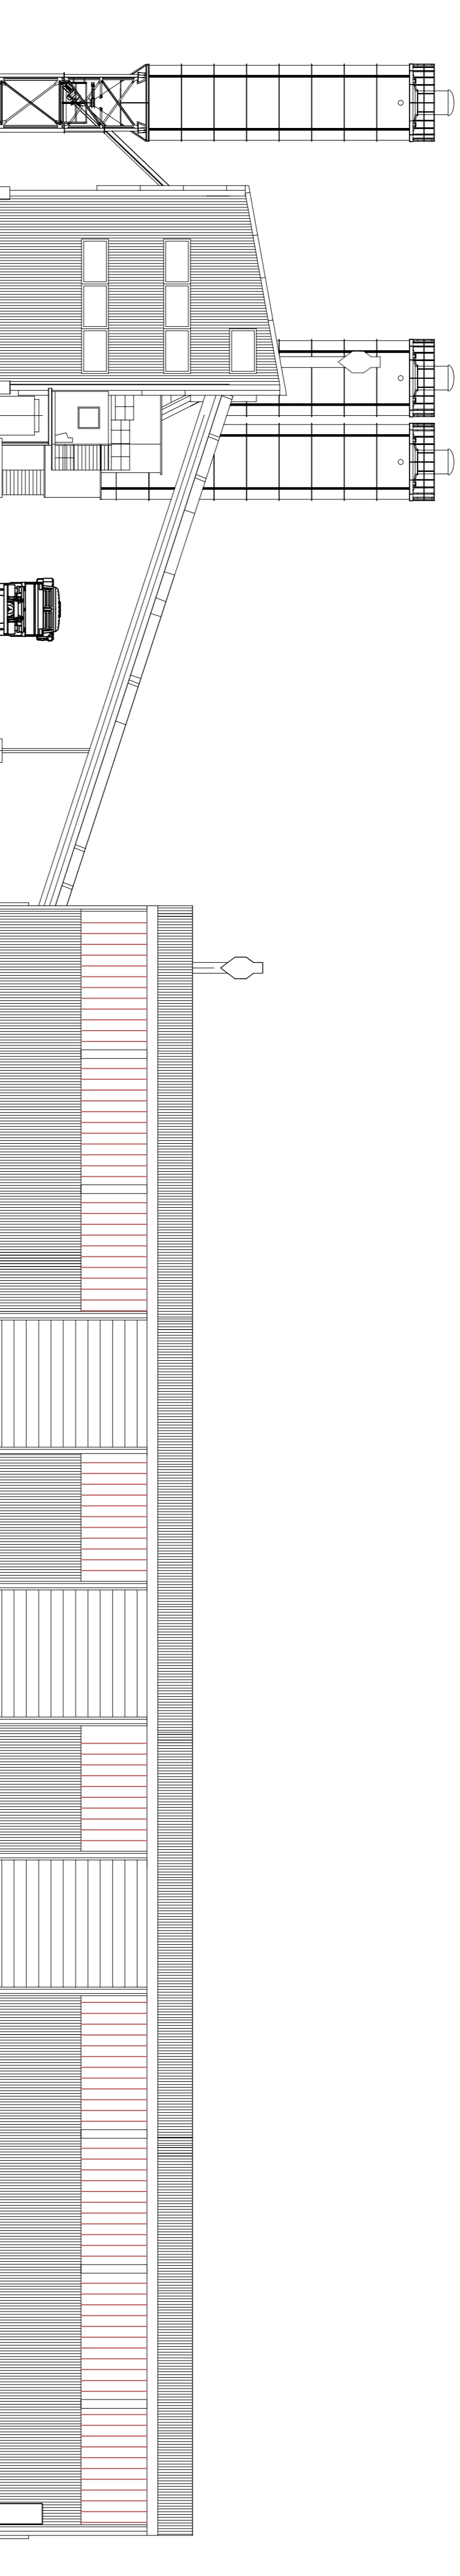

NORDWESTANSICHT

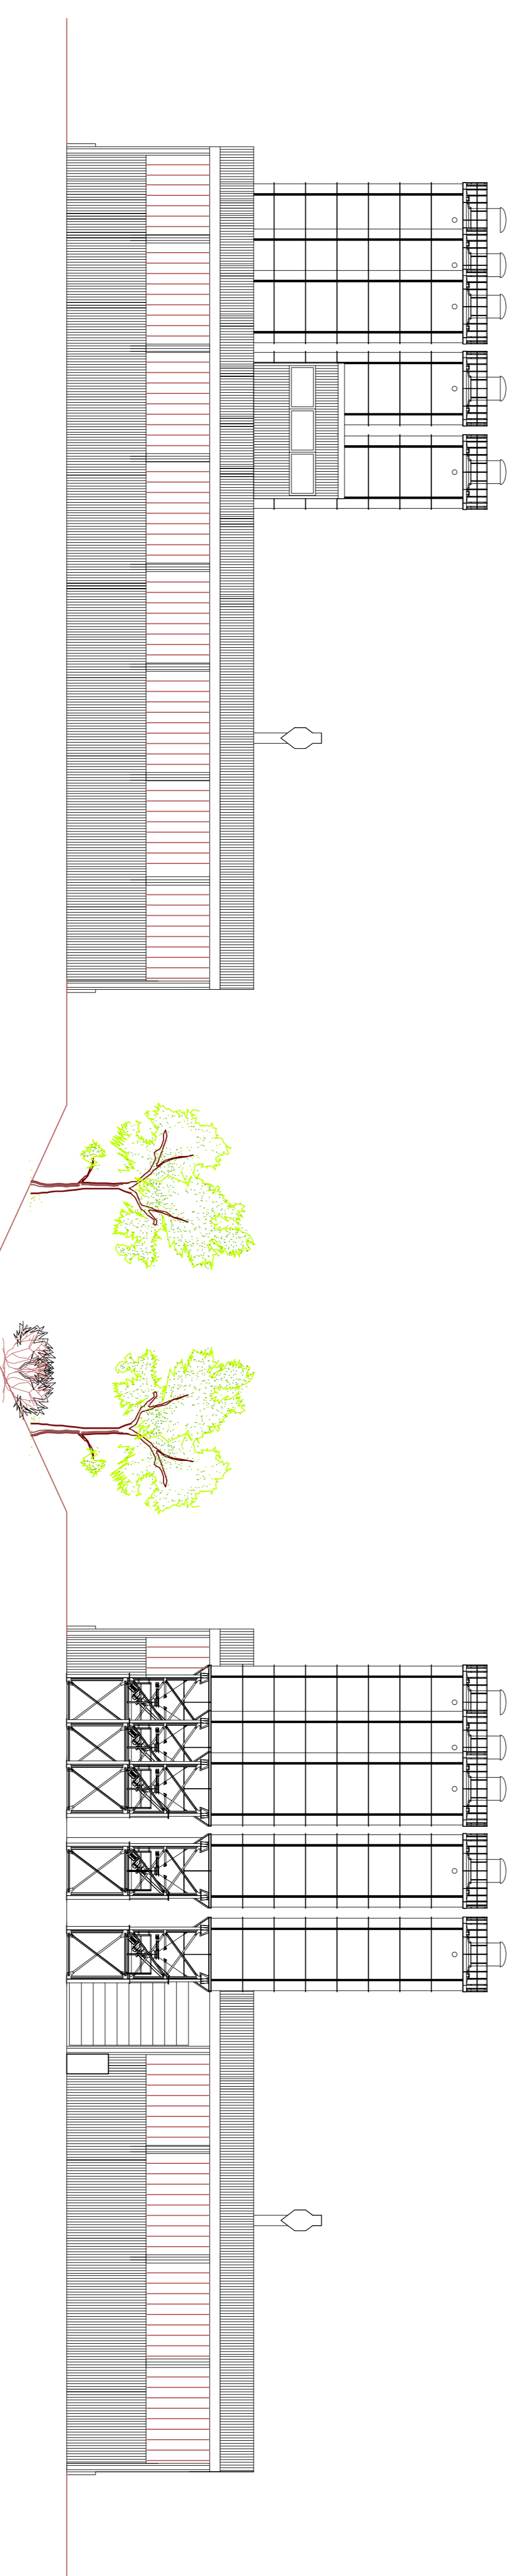

NORDOSTANSICHT

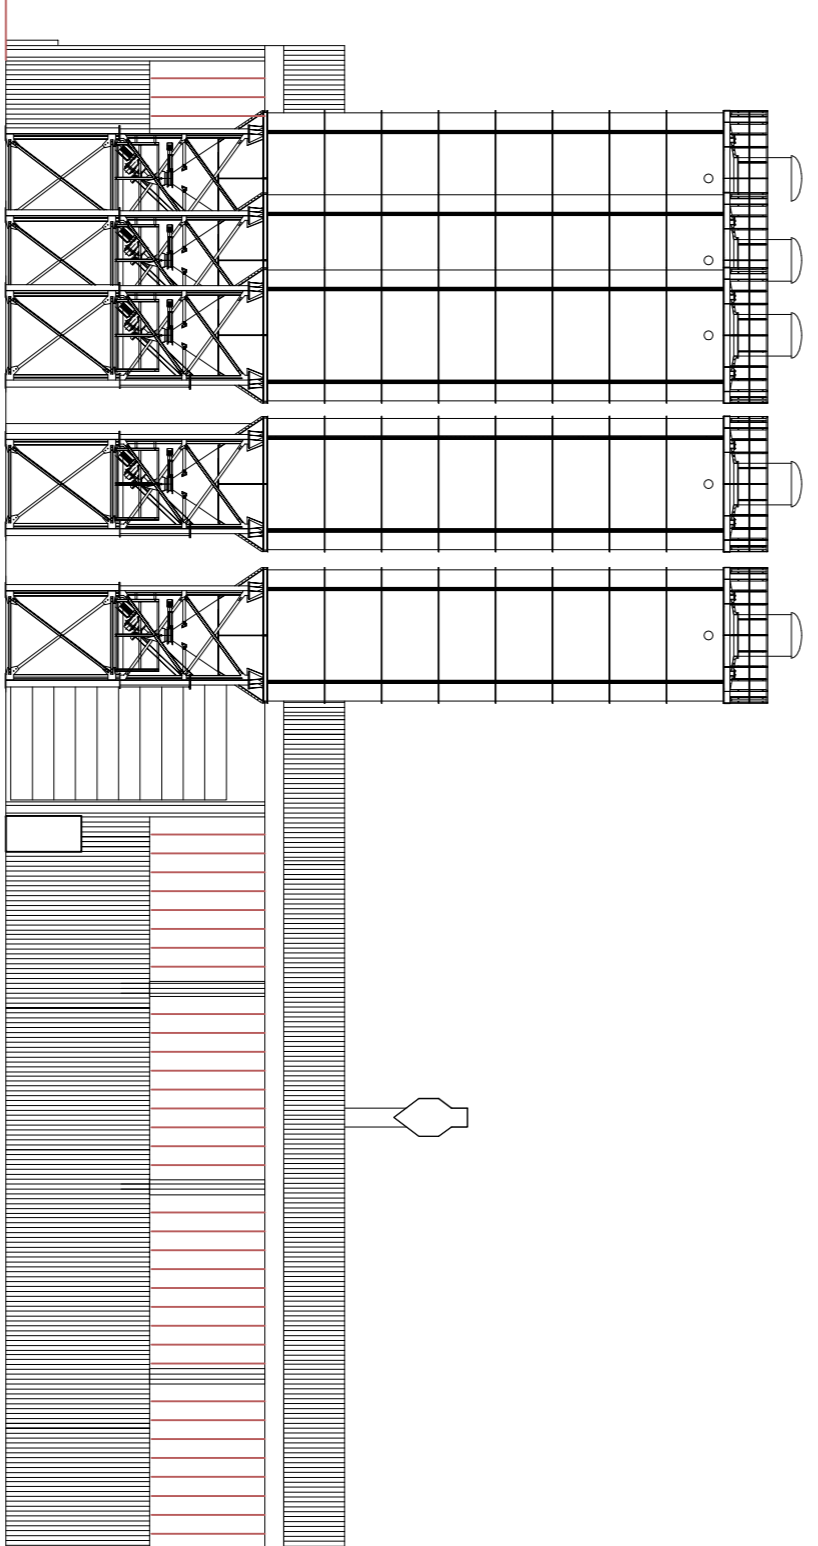

Die unbefugte bzw bestimmungswidrige
Verwendung dieser Unterlage ist nicht
gestattet und wird gerichtlich verfolgt.

EAVG Enzersdorfer Abfallverwertungsgesellschaft m. b. H.

Deponie Enzersdorf an der Fischa

| | | | | | |
|------------------------|----------------|--------------------|-------|----------|----|
| PORR | JAHR | 2012 | M | EAVG_008 | 02 |
| PORR UMWELTECHNIK GMBH | TAG | 20.02 | | | |
| | NAME | Hall | 1:200 | | |
| | FREIGEZEICHNER | <i>[Signature]</i> | | | |

Stabilisierungsanlage und

Lagerhalle
Ansichten

Porr Umweltechnik GmbH
A-1100 Wien, Aschberggasse 47
Tel +43 (0)1 6251 625-0 | Fax 010 626-4033
www.porr.at | porr@porr.at