


Die unbefugte bzw bestimmungswidrige
Verwendung dieser Unterlage ist nicht
gestattet und wird gerichtlich verfolgt.

Detail Schlammfang mit Anschlussdichtung

Einlaufgitter 50/50cm D400 KN
OK Gitter -1.40
1.0% Gefälle -->
<-- 1.0% Gefälle

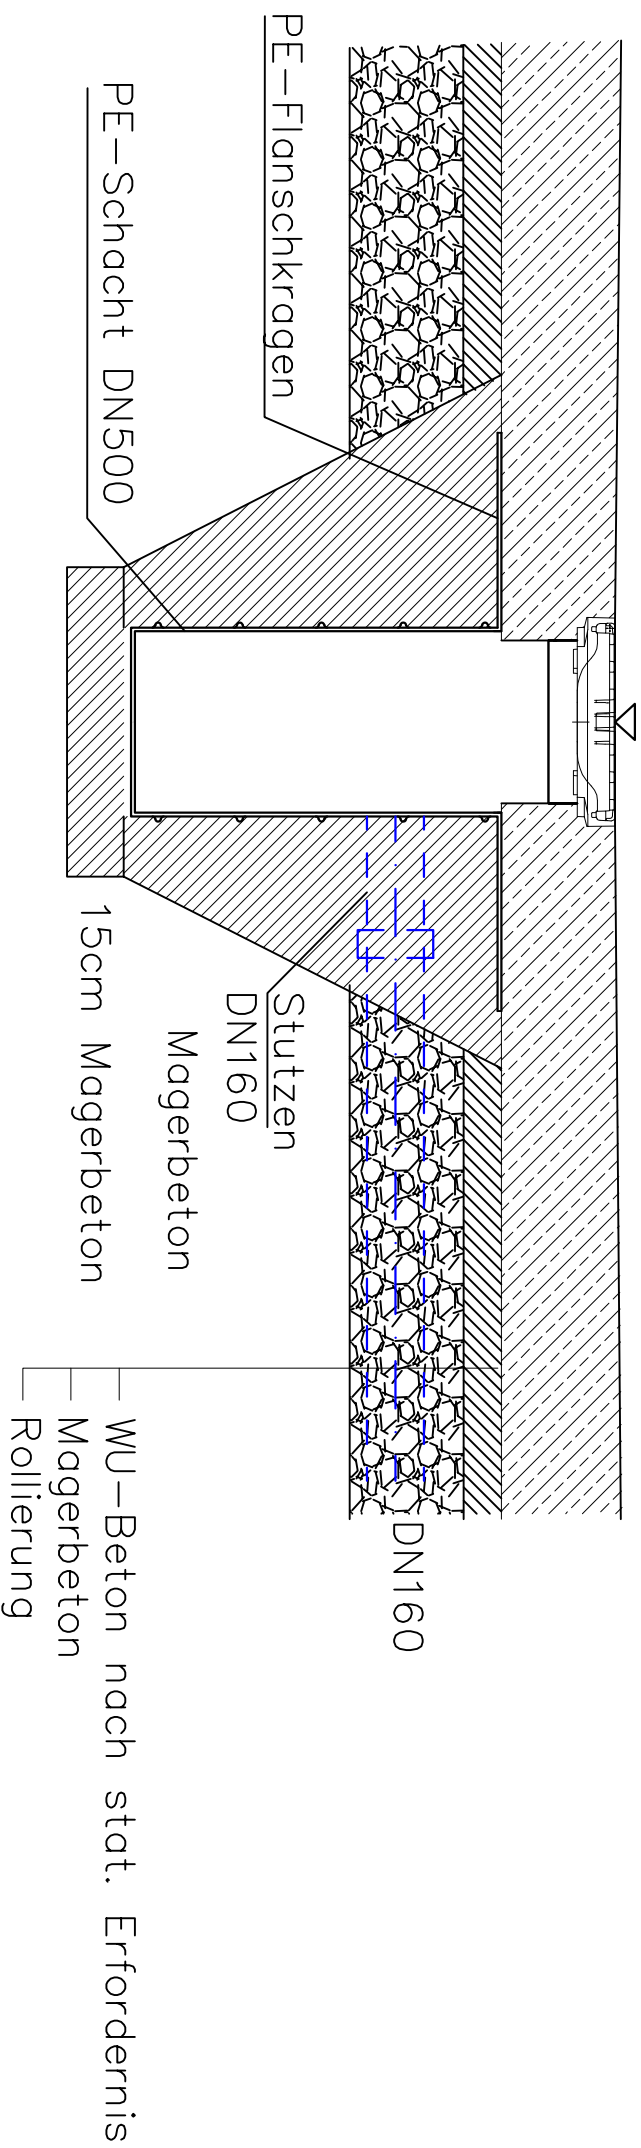

EAVG Enzersdorfer Abfallverwertungsgesellschaft m.b.H.
Deponie Enzersdorf an der Fischa

 PORR UMWELTECHNIK GMBH	JAHHR	2012	M	EAVG_008	03
	TAG	23.02			
	NAME	Hell	1:50		
	FREIGELEG:	N ₅			

Detail Anschluss
Bodenplatte Lagerhalle

Porr Umweltechnik GmbH
A-1100 Wien, Absberggasse 47
Tel +43 (0)50 626-0 | Fax 050 626-2033
www.put.at | put@porr.at