




Schnitt C - C

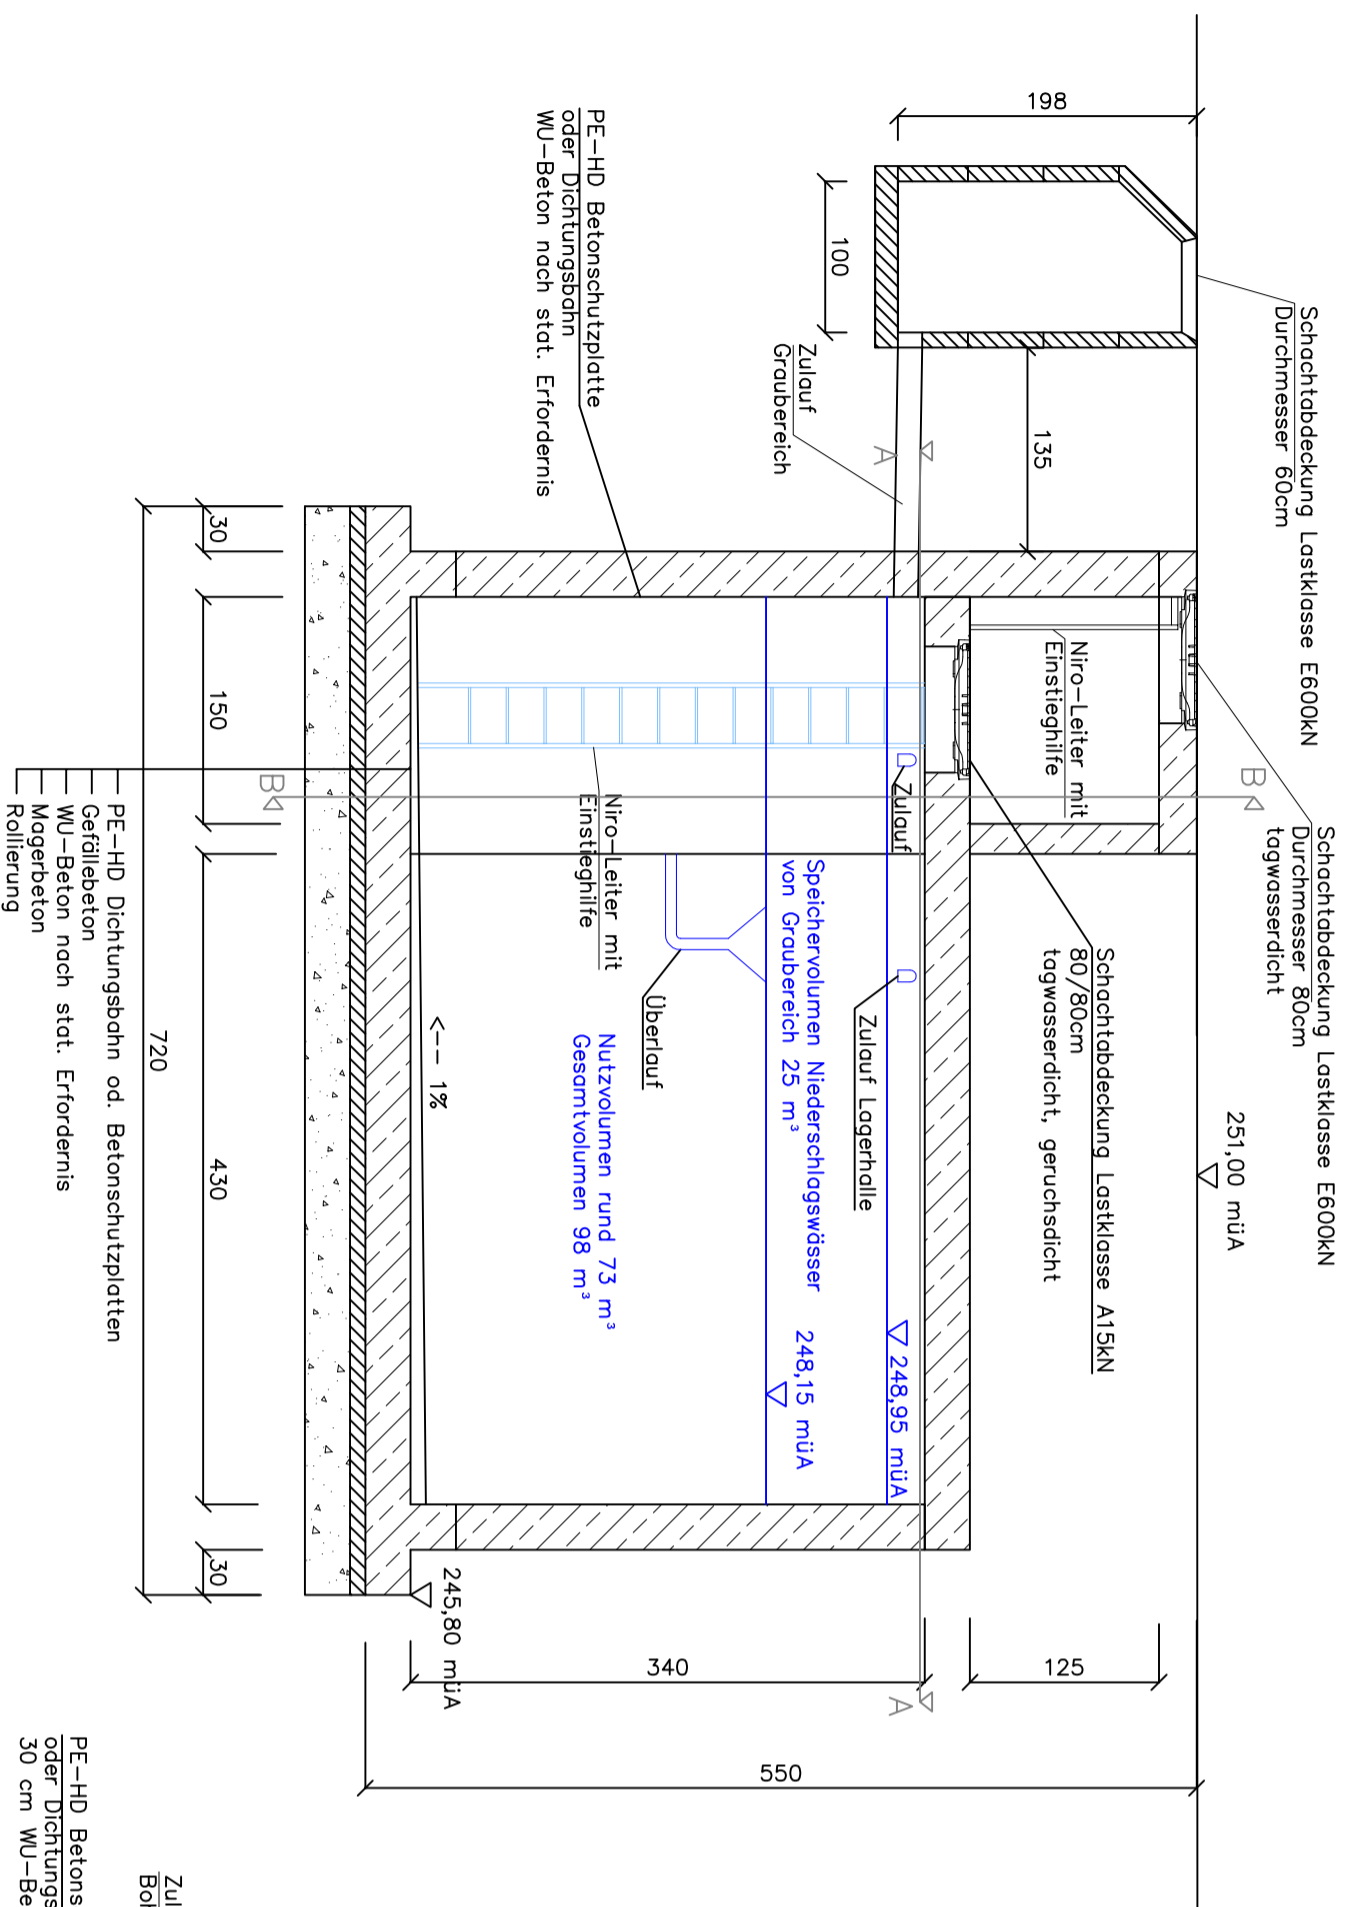

Schnitt A - A

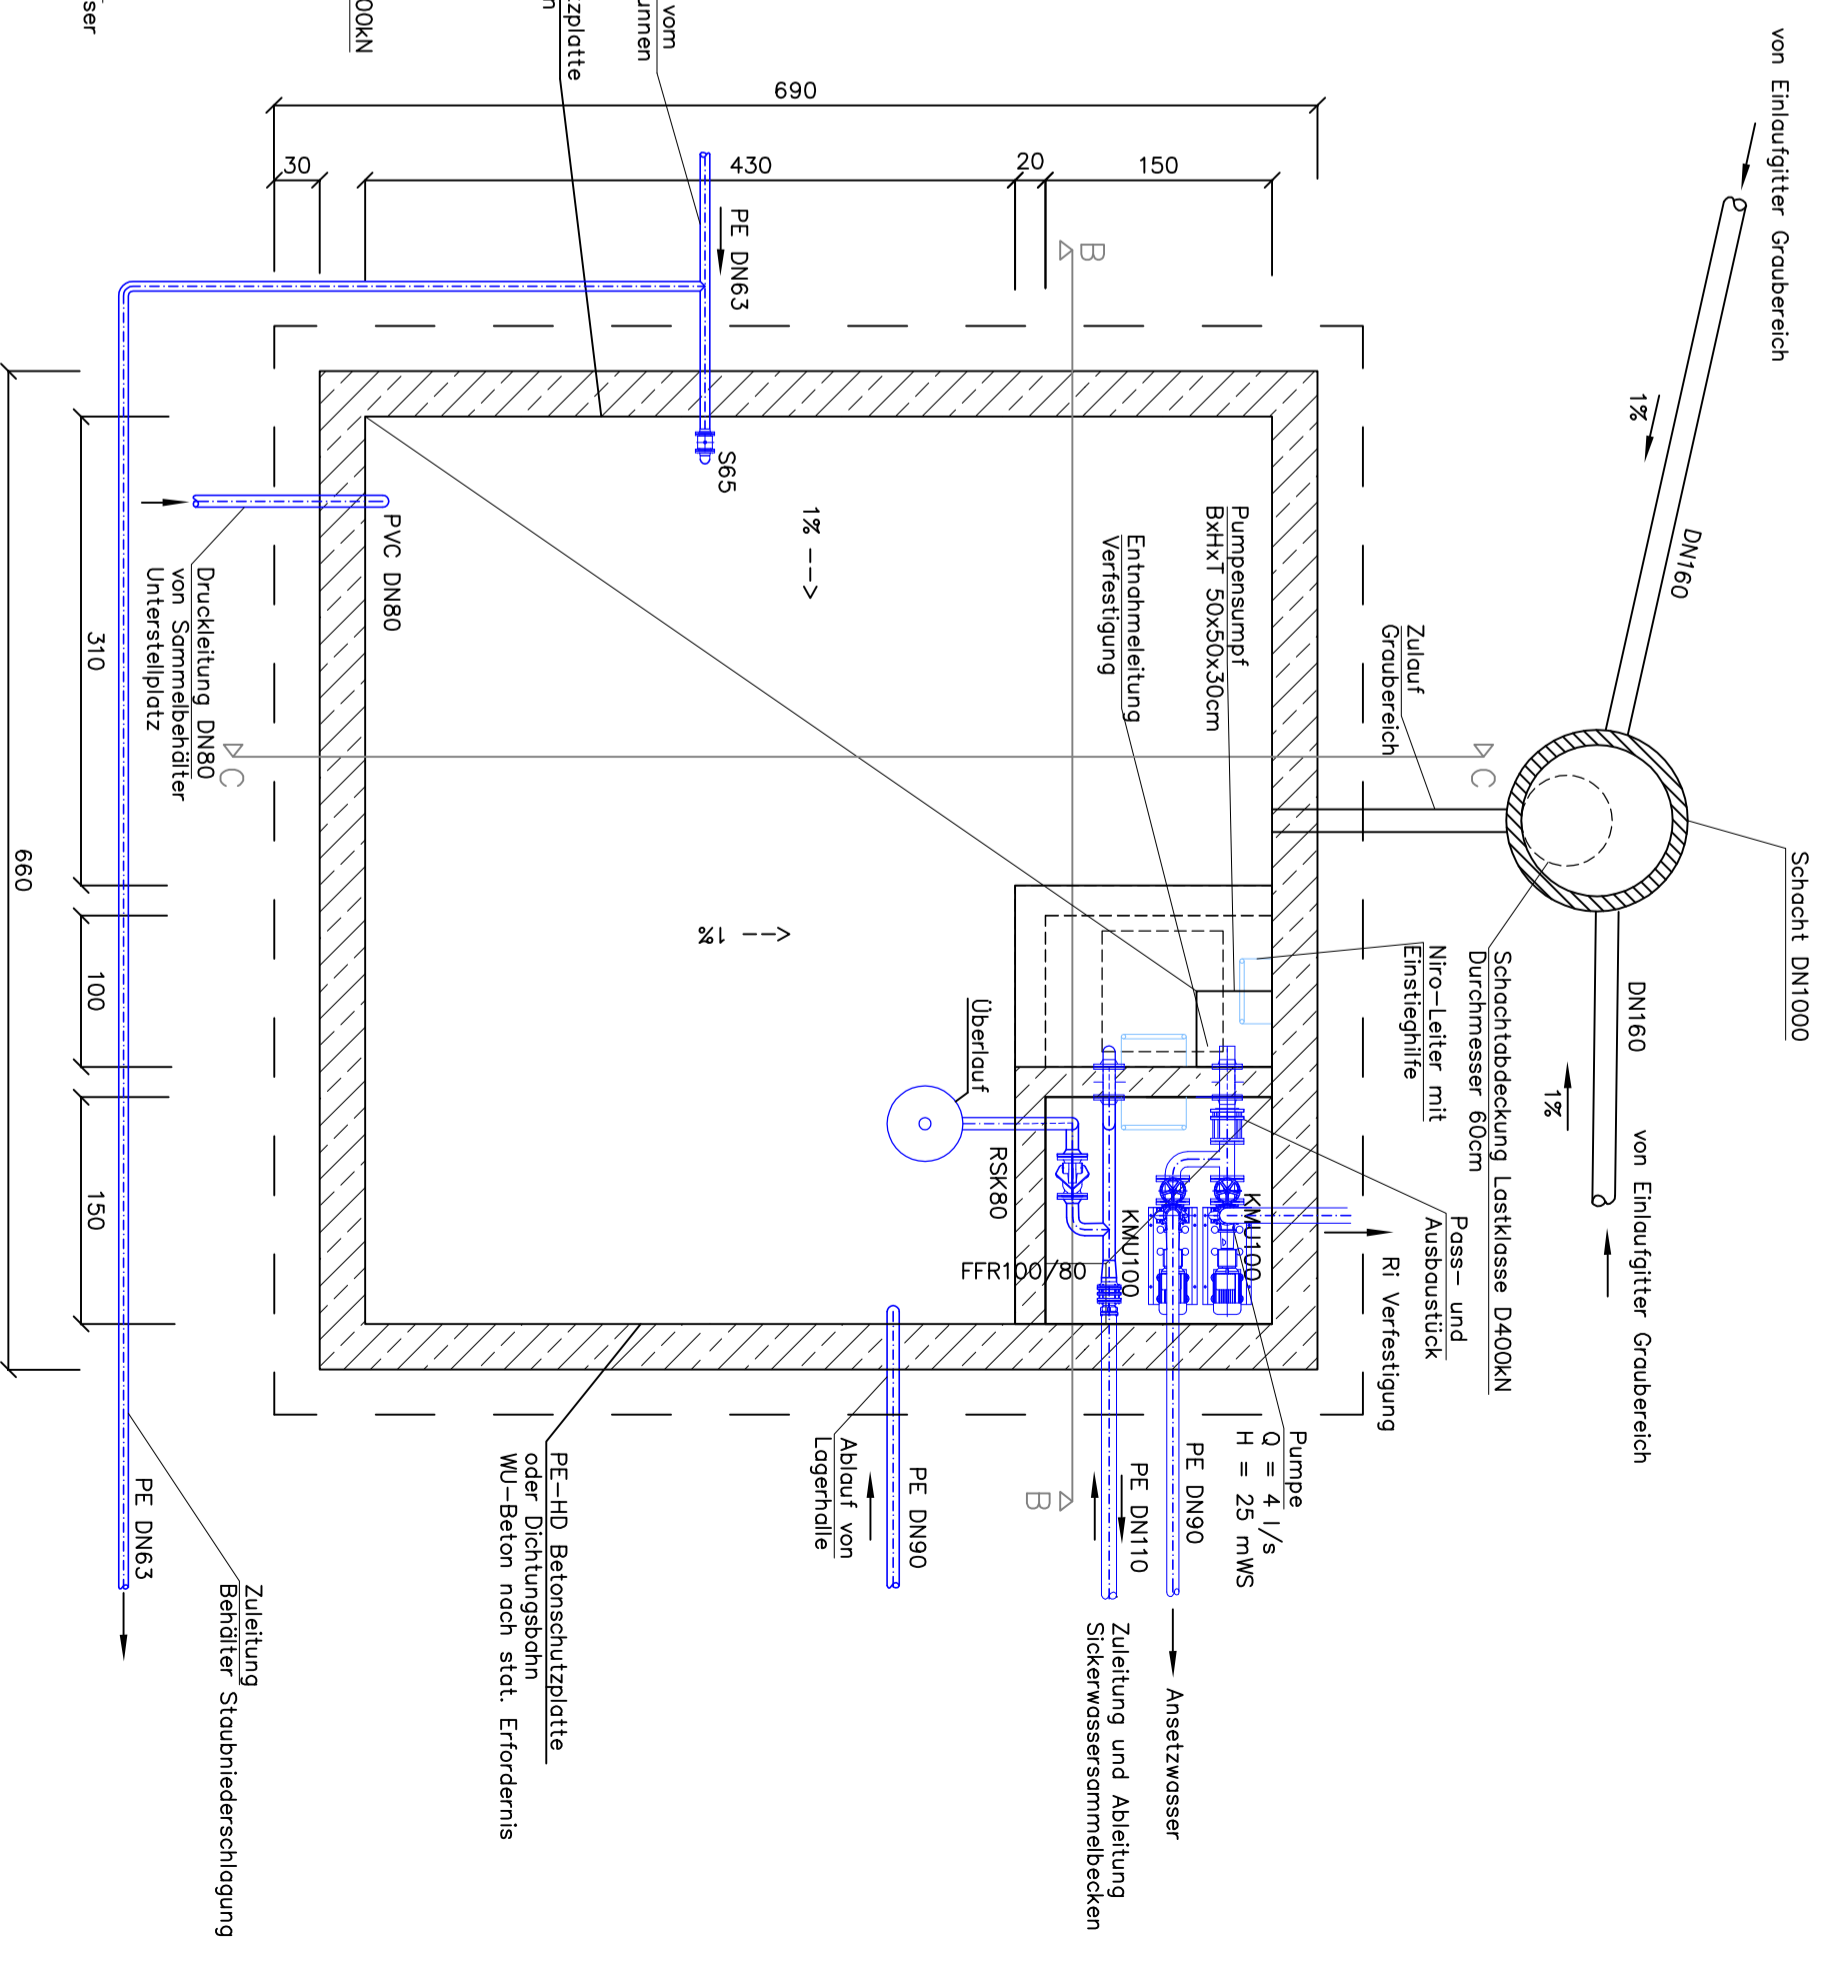

Schnitt B - B

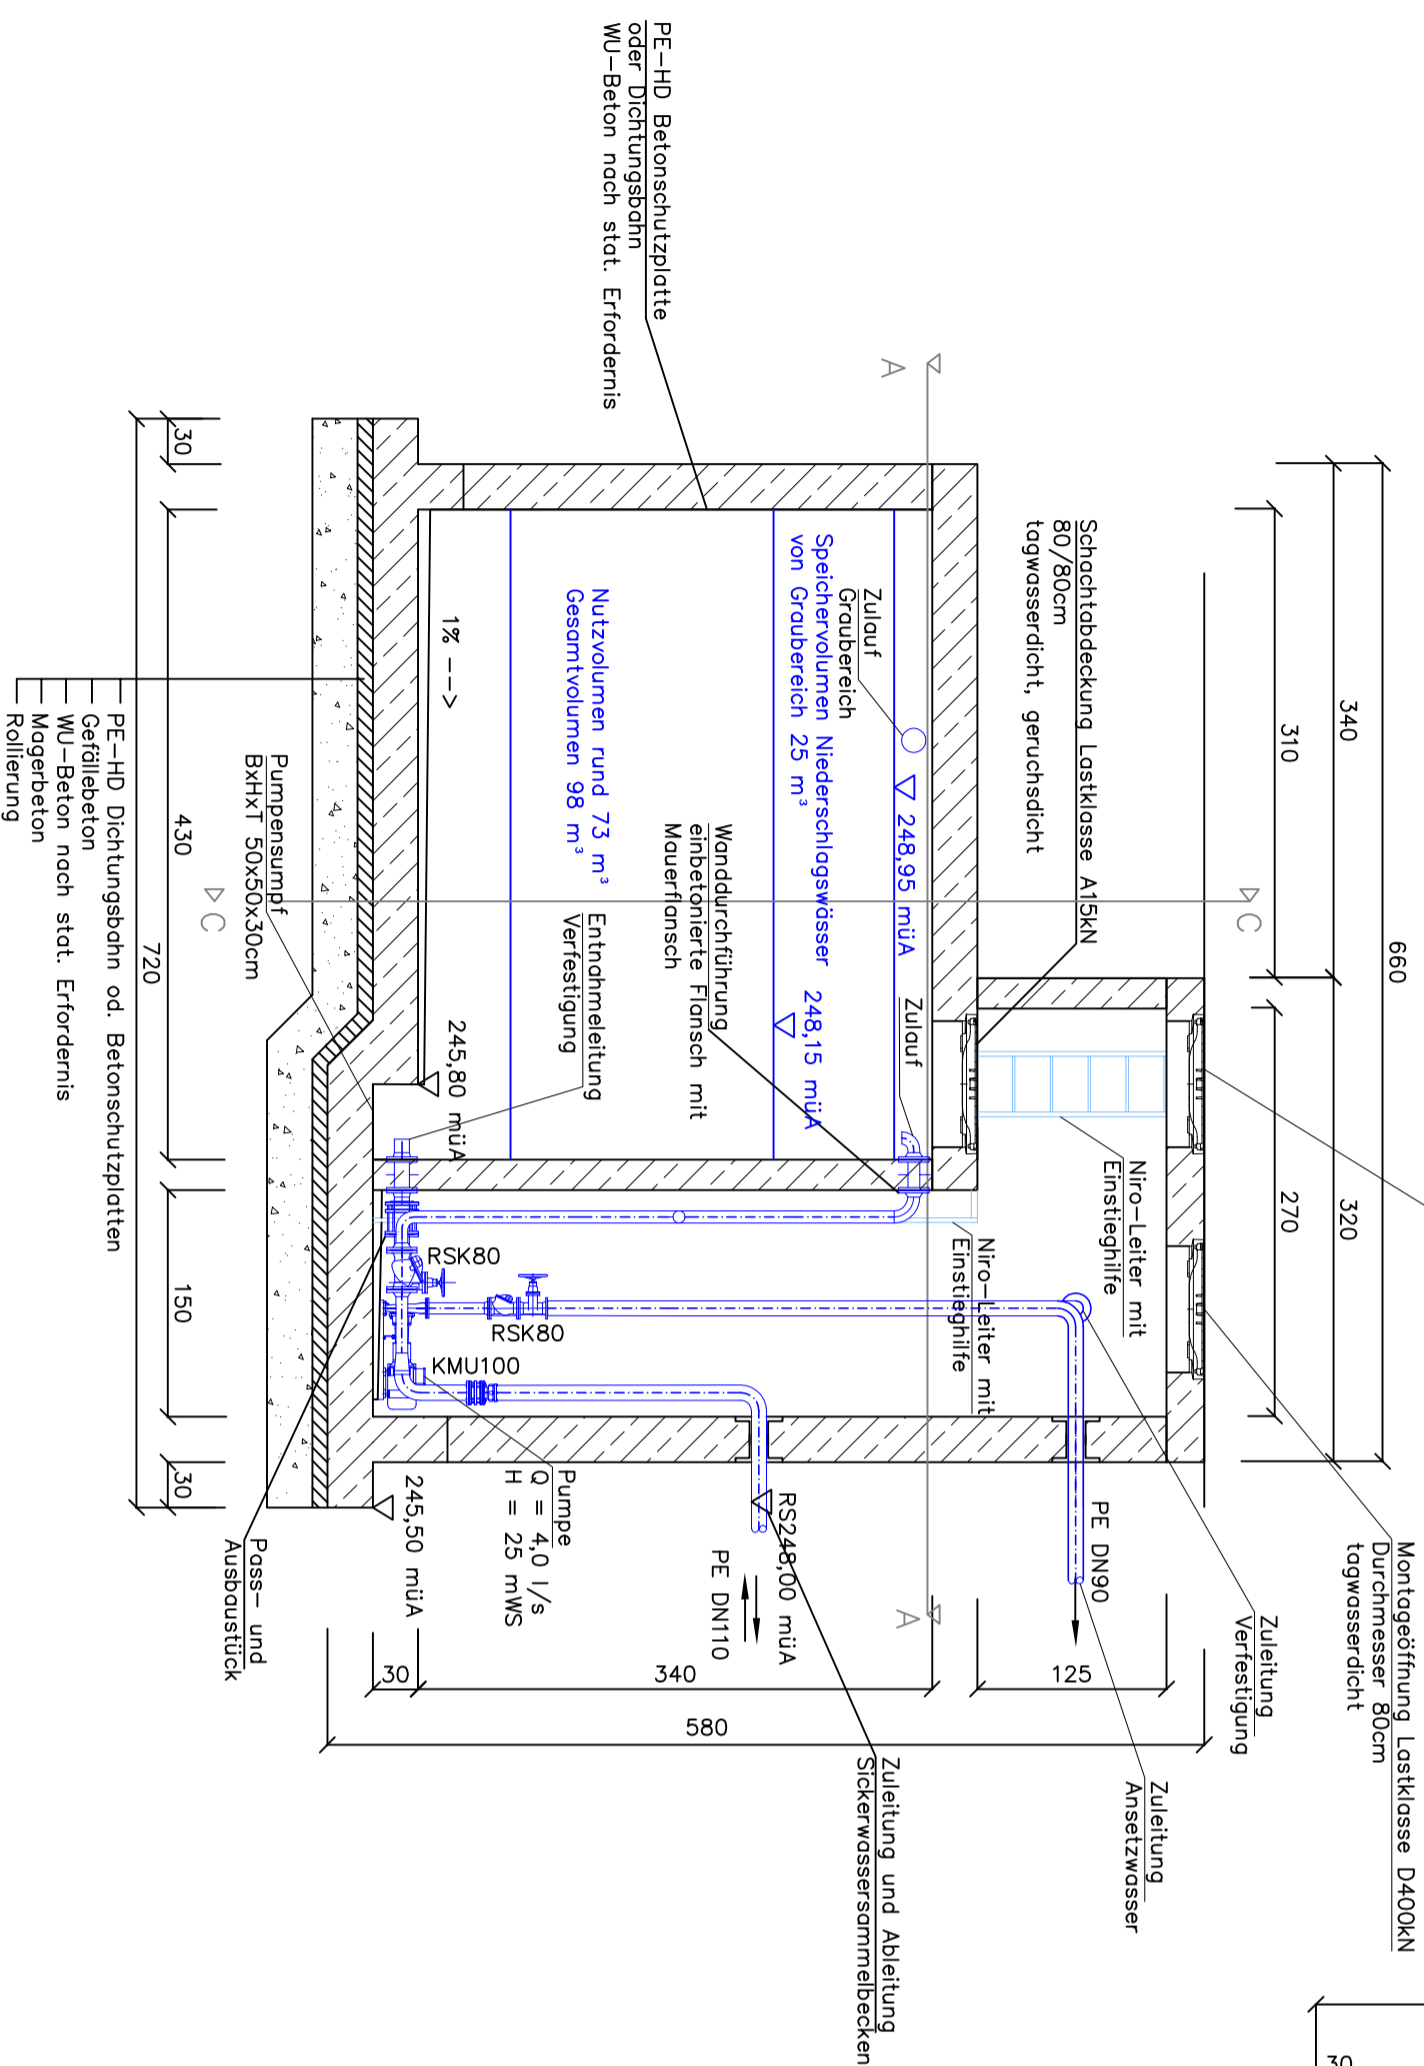

Sämtliche tragende Teile sind entsprechend den statischen Erfordernissen auszuführen

Die unbefugte bzw bestimmungswidrige Verwendung dieser Unterlage ist nicht gestattet und wird gerichtlich verfolgt.

**EAVG Enzersdorfer Abfallverwertungsgesellschaft m.b.H.**

**Deponie Enzersdorf an der Fischa**

<b>DORR</b>	JAHRE	2014	M	EAVG_PK_004	02
	TAG	Jän.			
PORR UMWELTECHNIK GMBH	NAME	Hell	1:50		
	FREIGEZEICHNUNG	MS			

**Vorlagebehälter**

**Stabilisierungsanlage**

Porr Umweltechnik GmbH  
A-1100 Wien, Absberggasse 47  
Tel +43 (0)50 626-0 | Fax 050 626-2033  
www.porr.at | pud@porr.at