




Schnitt C - C

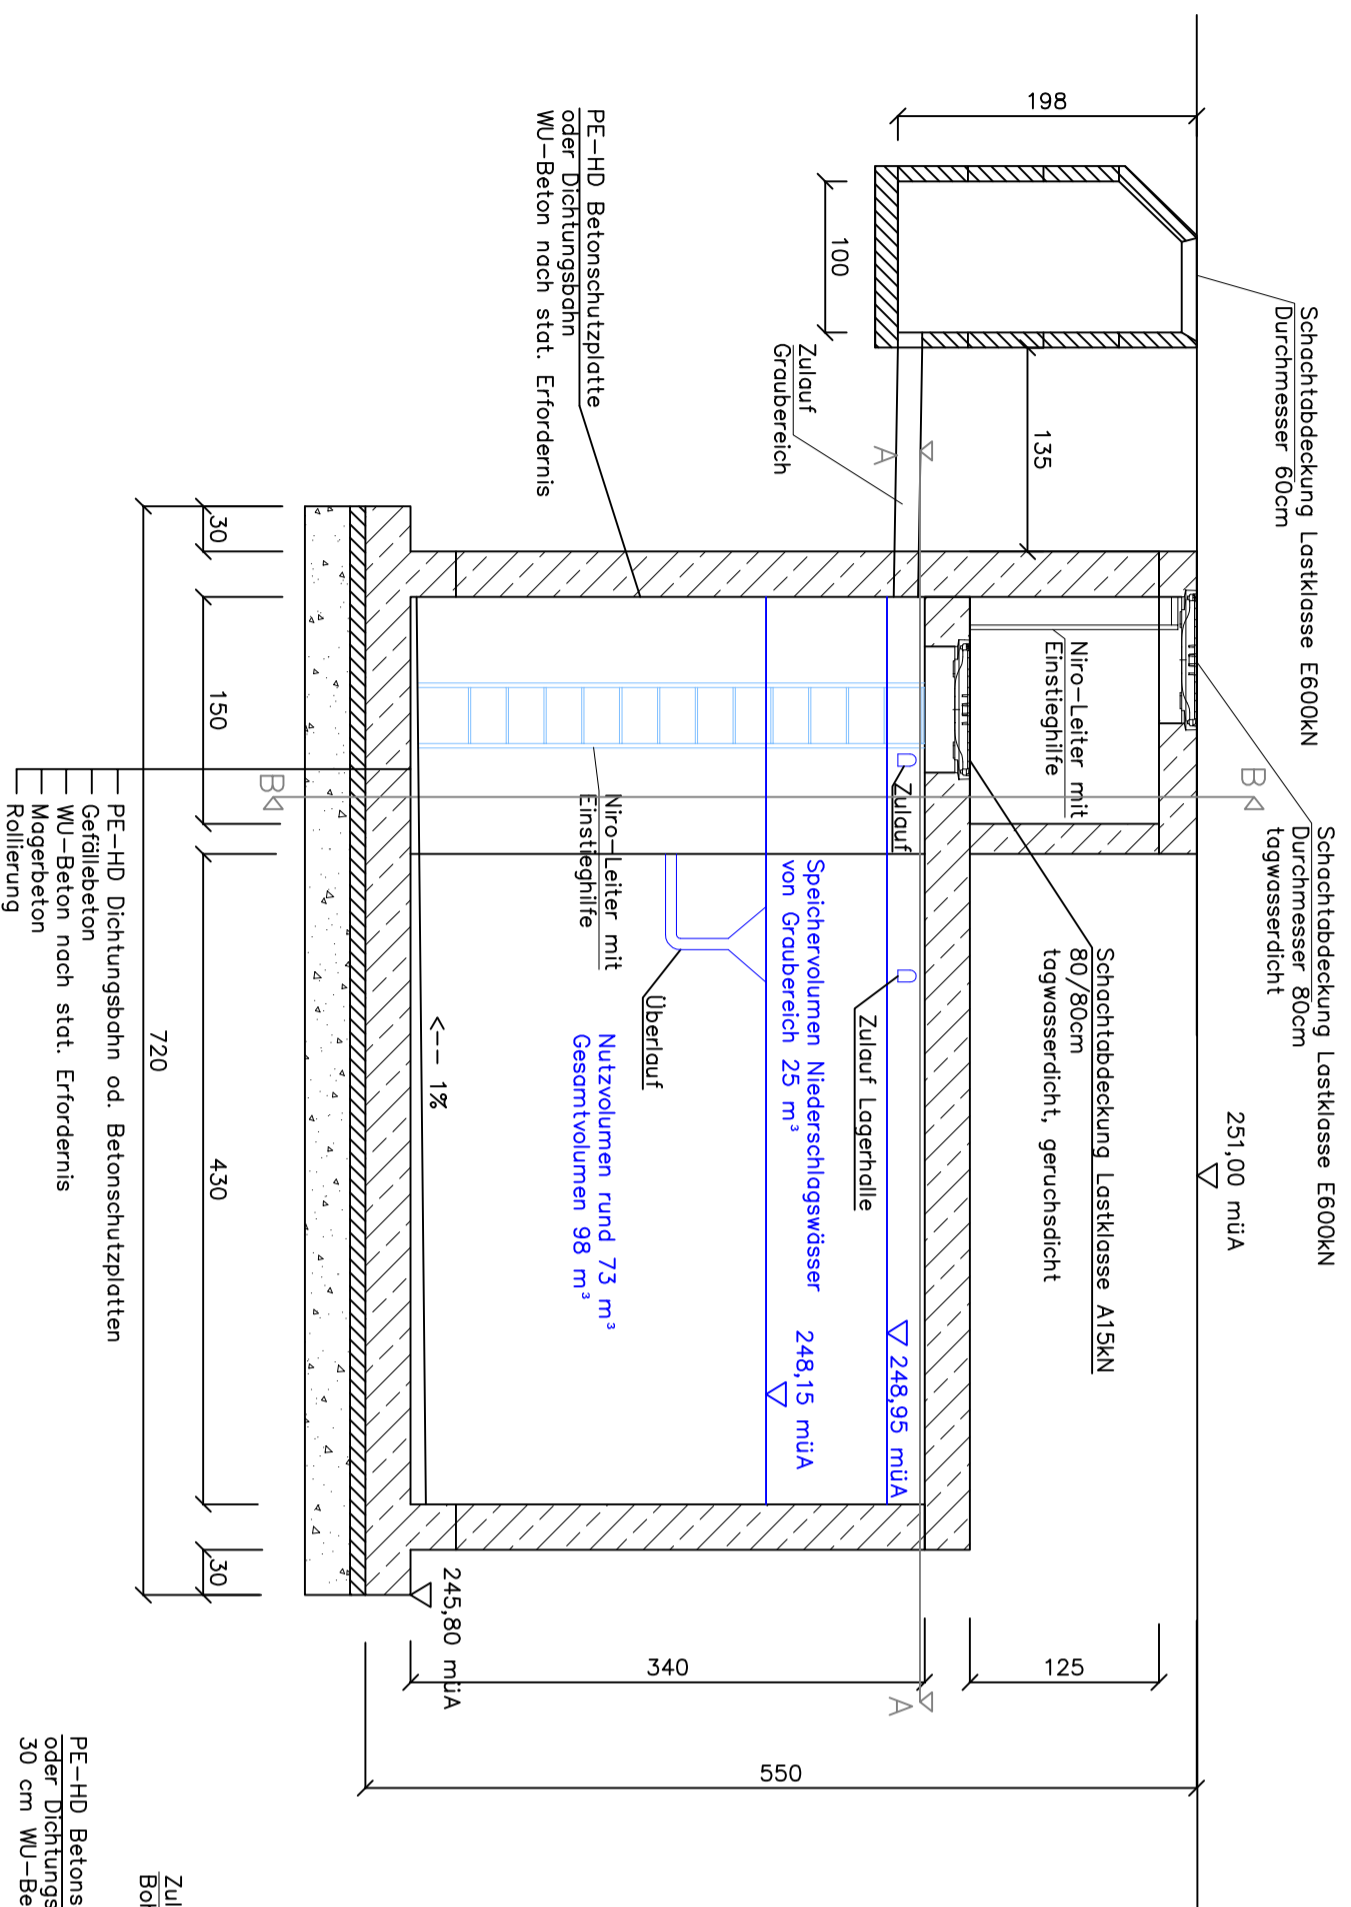

Schnitt A - A

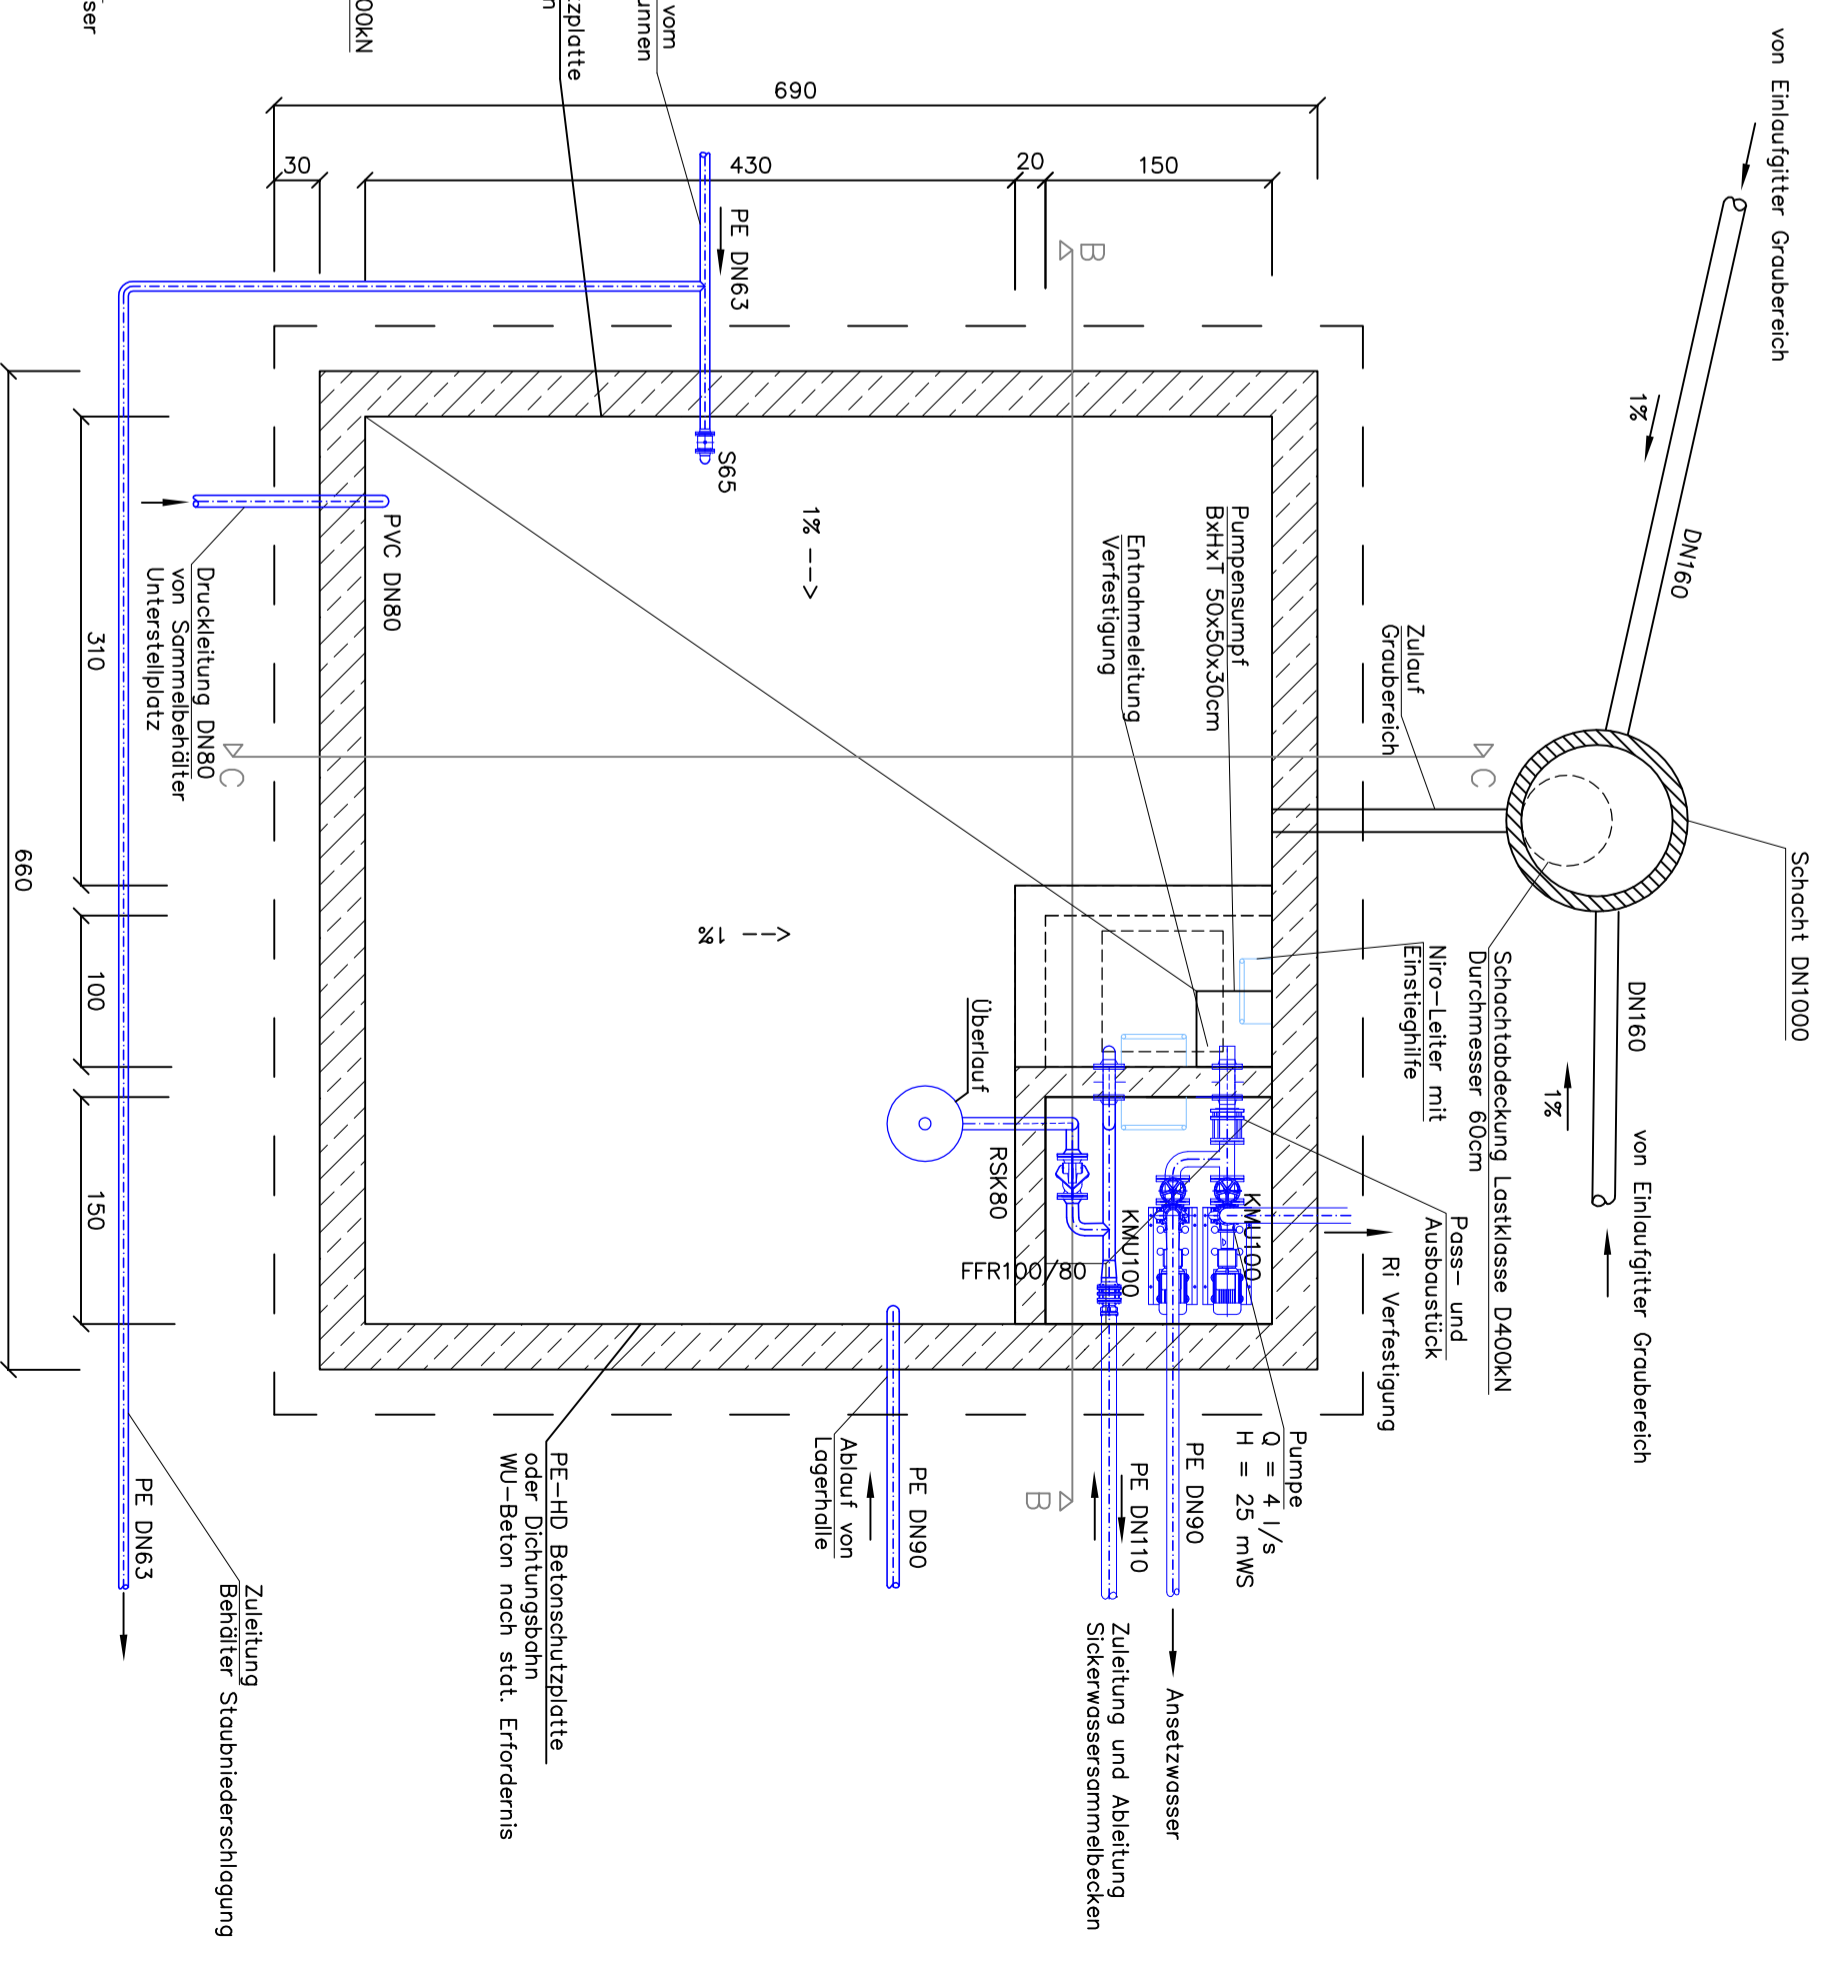

Schnitt B - B

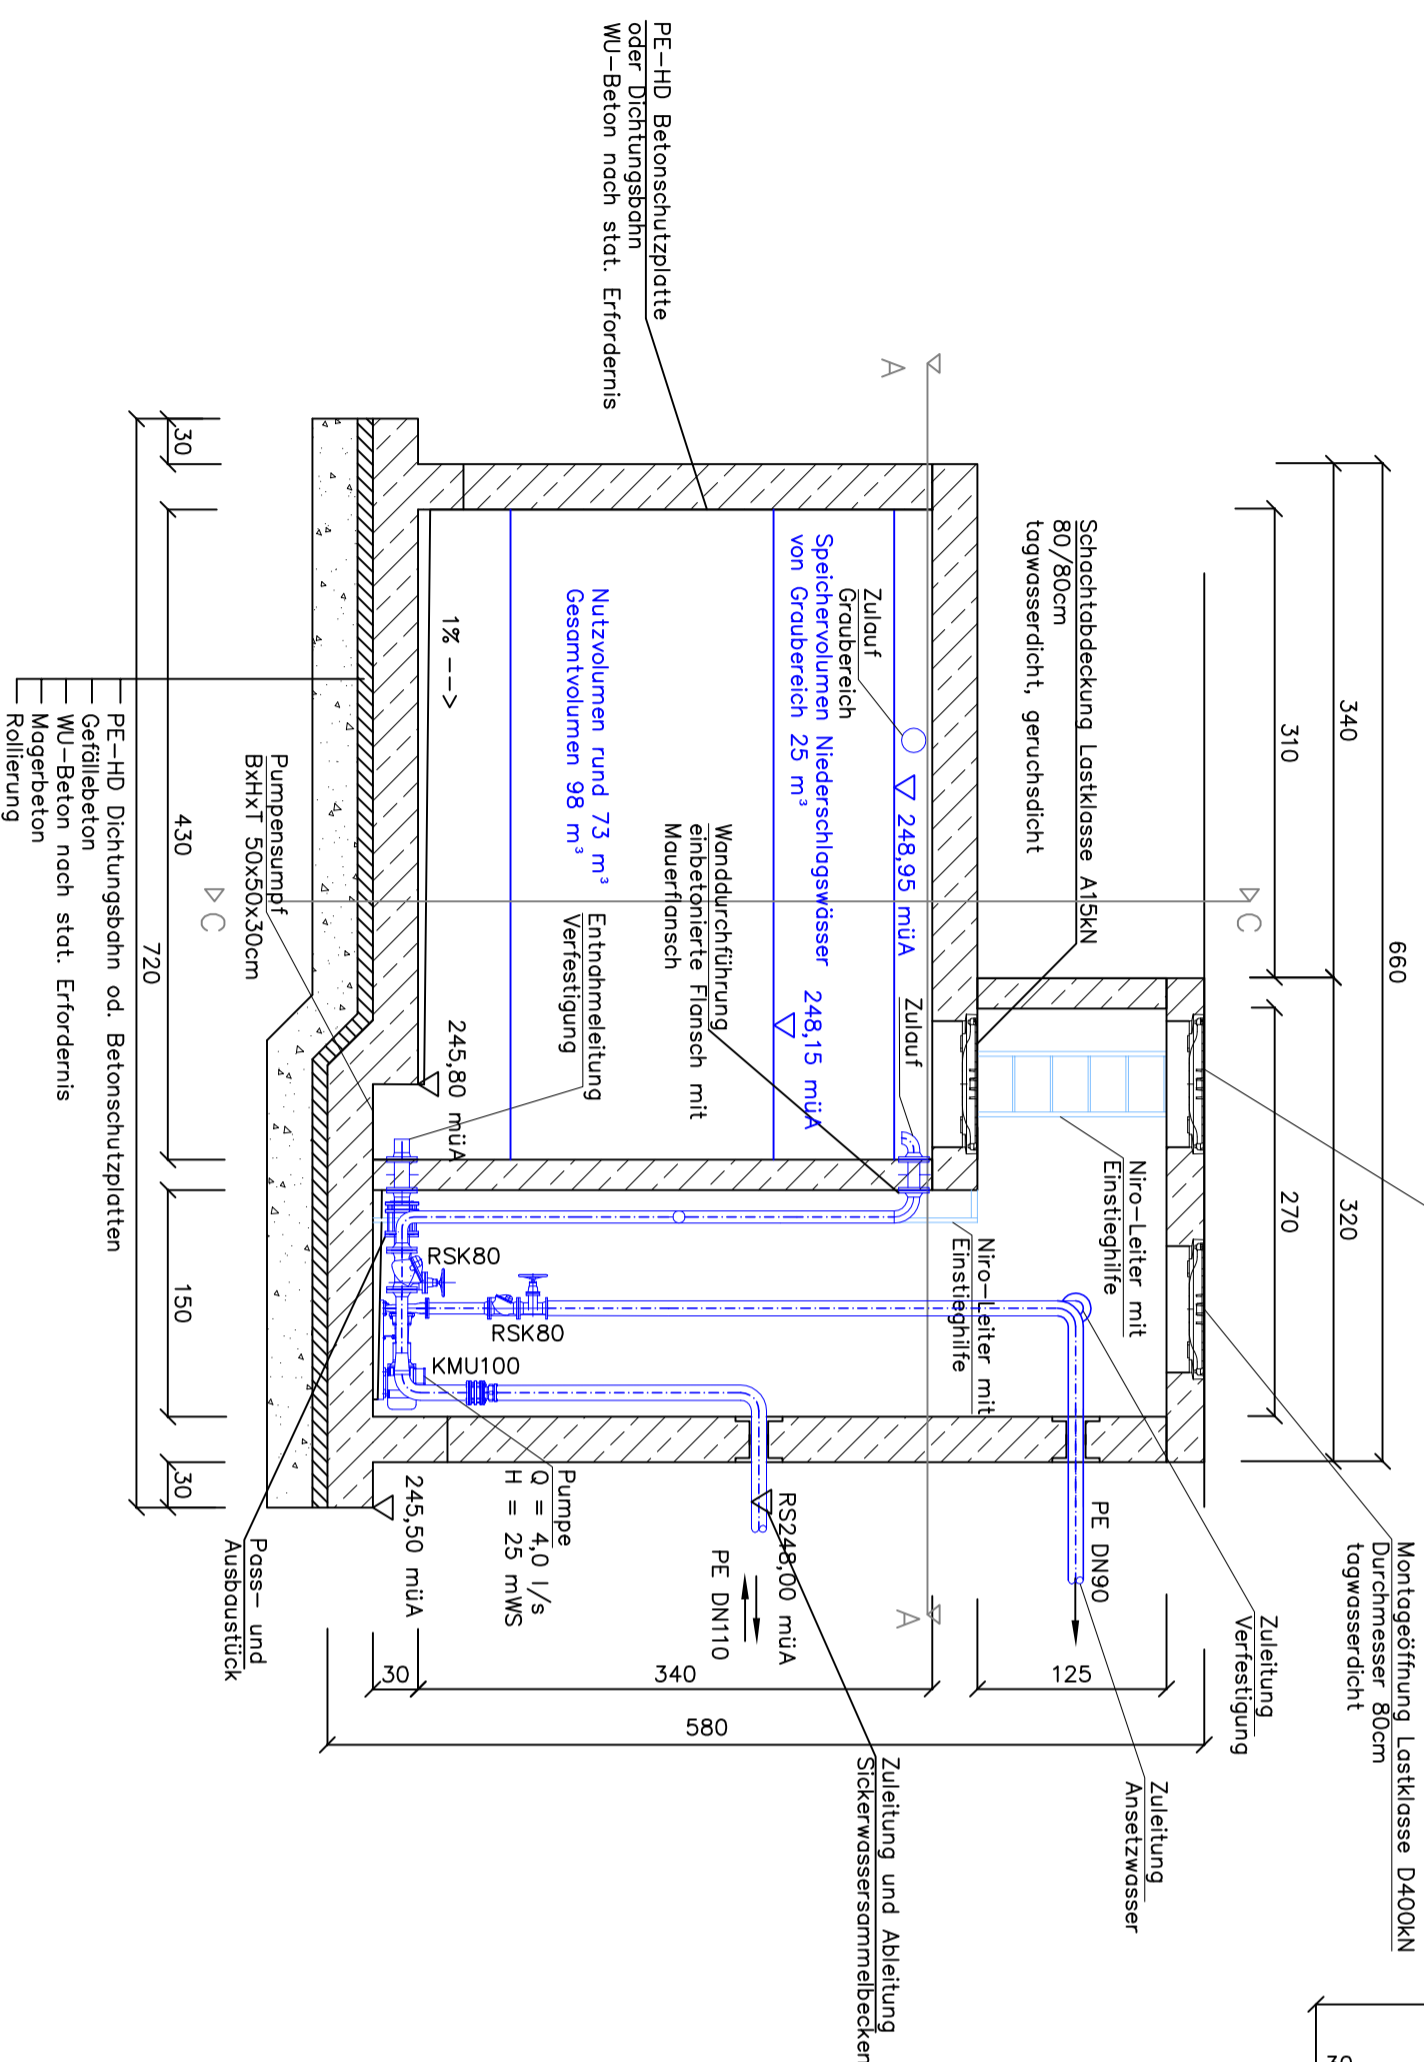

Sämtliche tragende Teile sind entsprechend den statischen Erfordernissen auszuführen

Die unbefugte bzw bestimmungswidrige Verwendung dieser Unterlage ist nicht gestattet und wird gerichtlich verfolgt.

EAVG Enzersdorfer Abfallverwertungsgesellschaft m.b.H.

Deponie Enzersdorf an der Fischa

<b>DORR</b>	JAHRE	2014	M	EAVG_PK_004	02
	TAG	Jän.			
PÖRR UMWELTECHNIK GMBH	NAME	Hell	1:50		
	FREIGEZEICHNUNG	MS			

Vorlagebehälter

Stabilisierungsanlage

Pörr Umweltechnik GmbH  
A-1100 Wien, Absberggasse 47  
Tel +43 (0)50 626-0 | Fax 050 626-2033  
www.porra.at | poe@porrat