




SCHNITT A - A

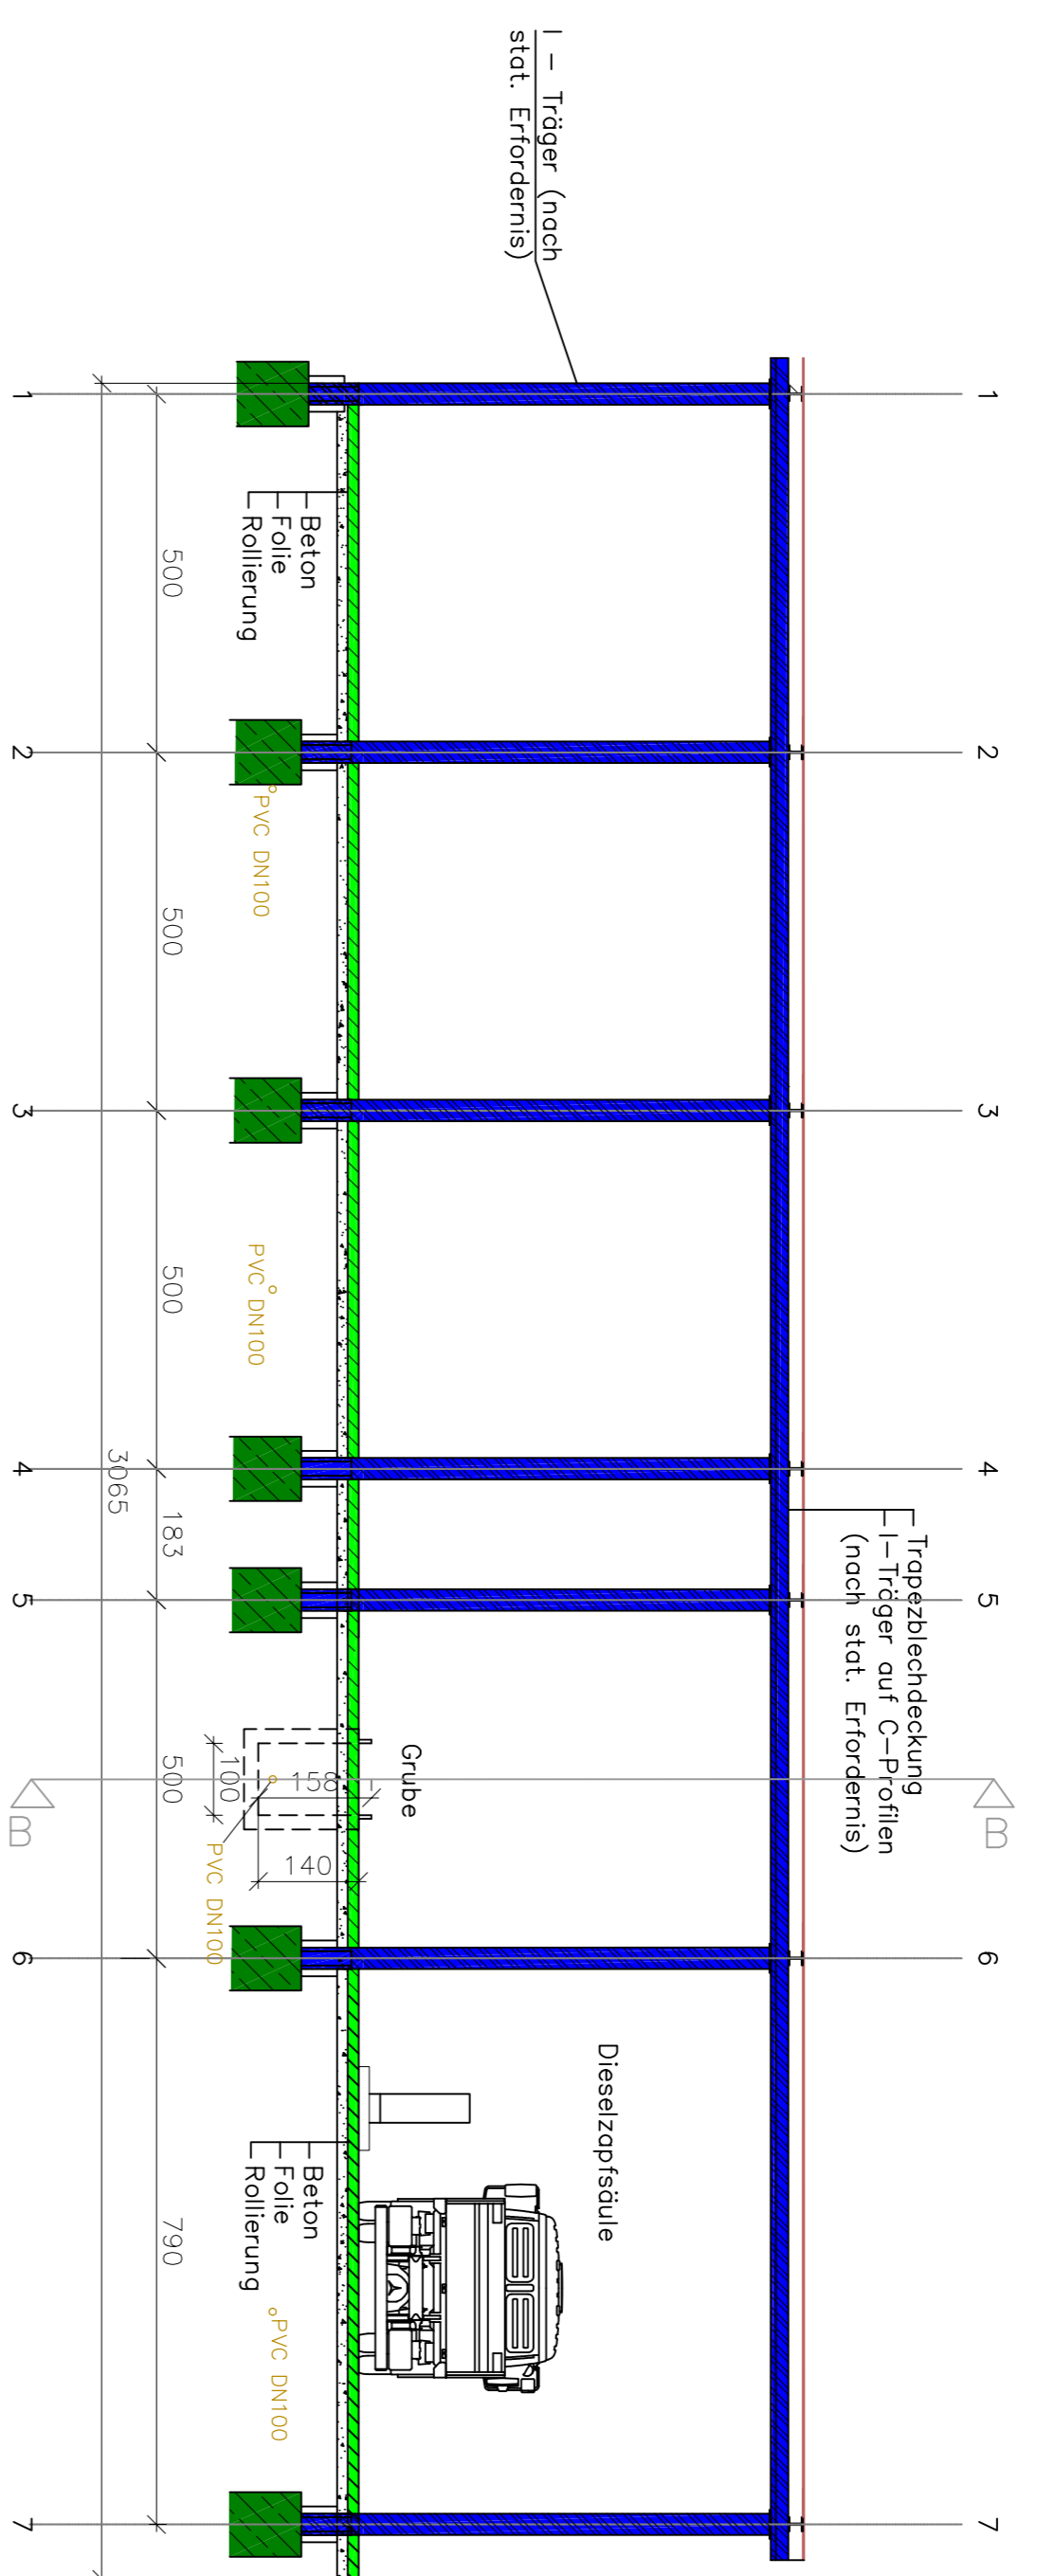


SCHNITT B - B

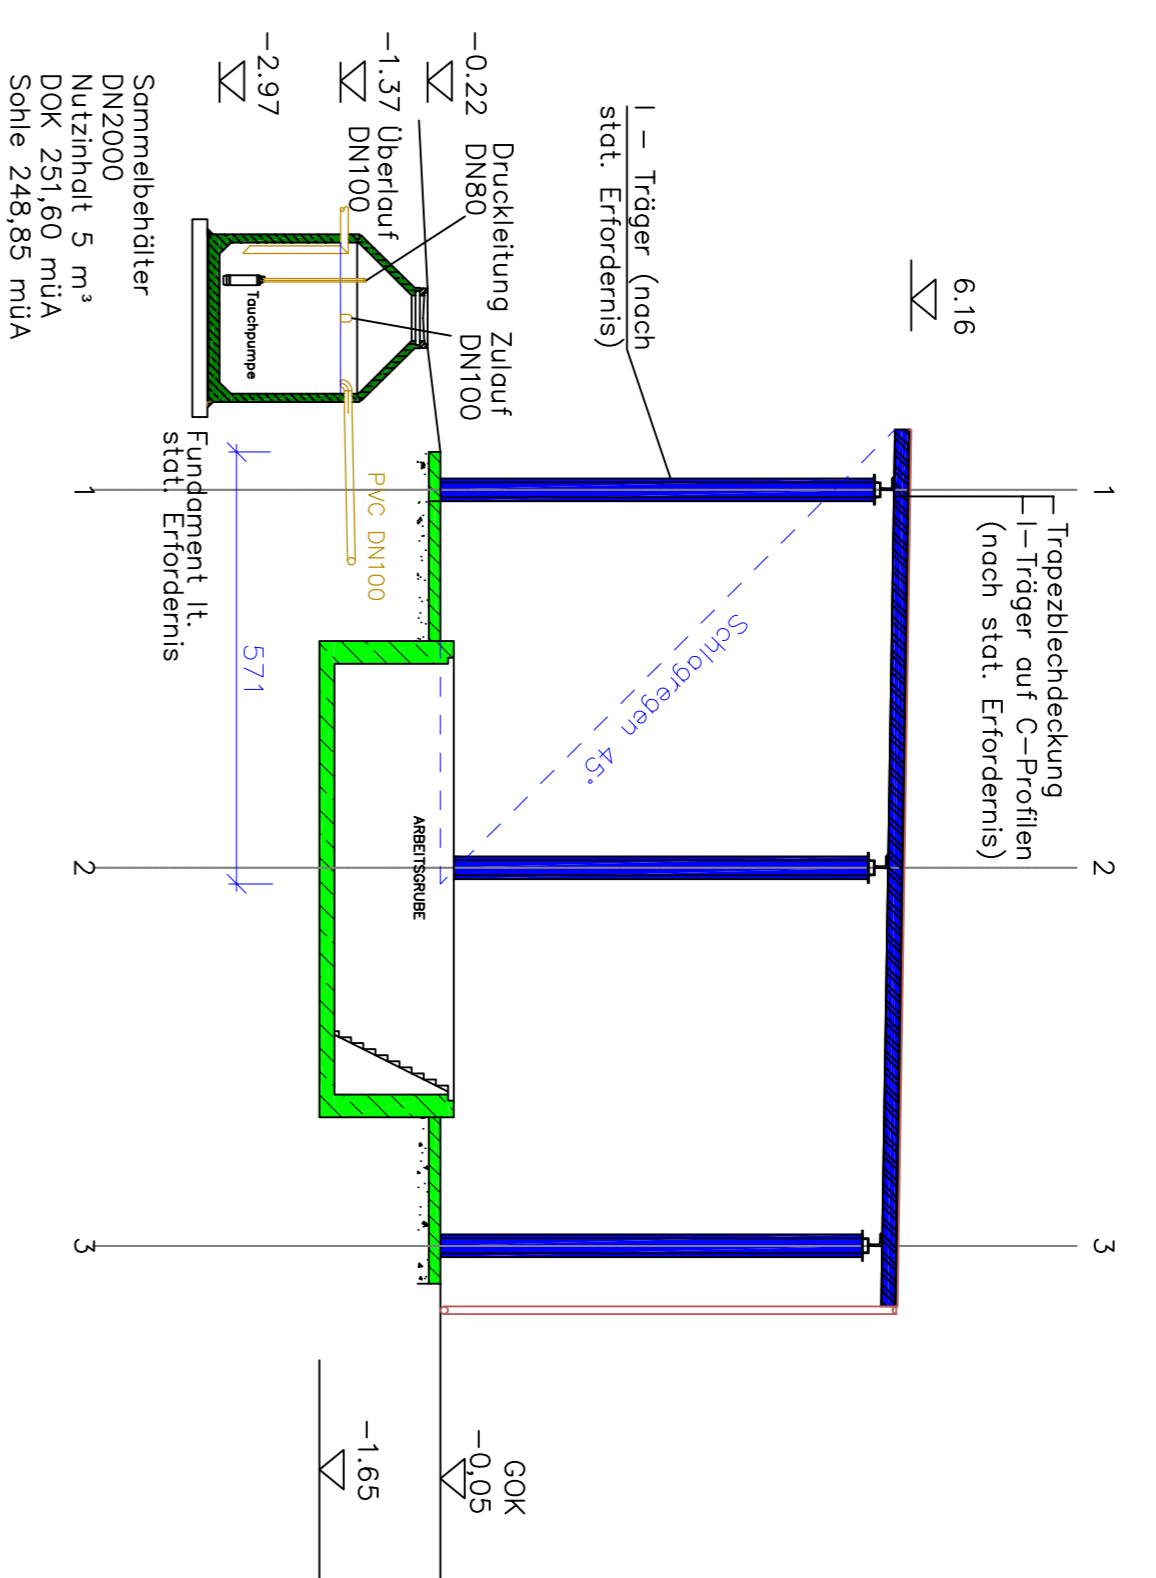


SCHNITT C - C

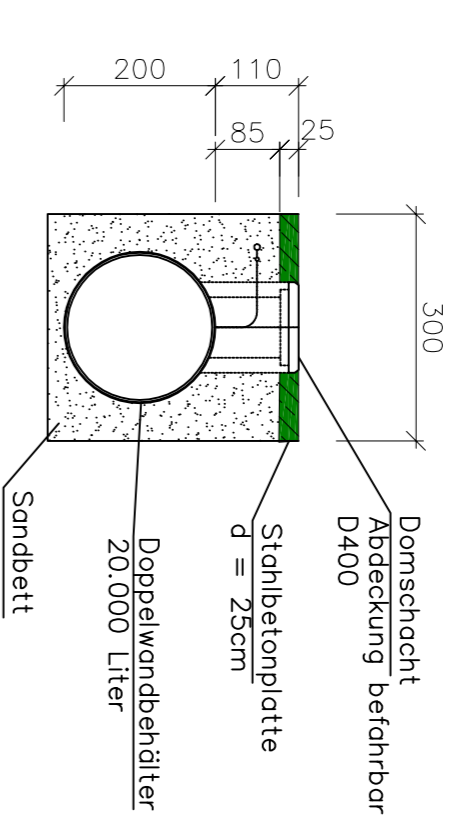


SCHNITT D - D

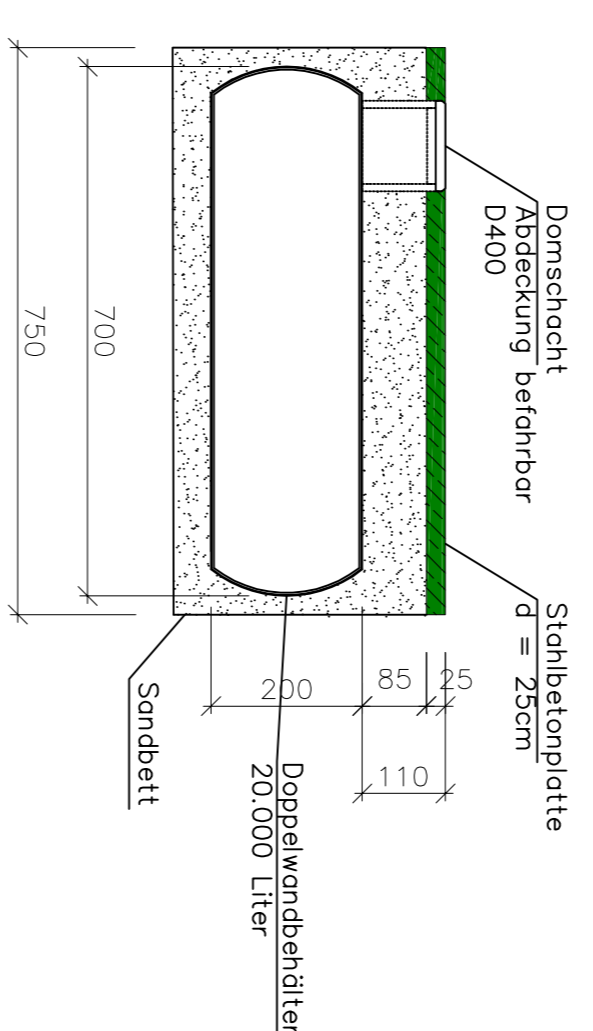

GRUNDRISS

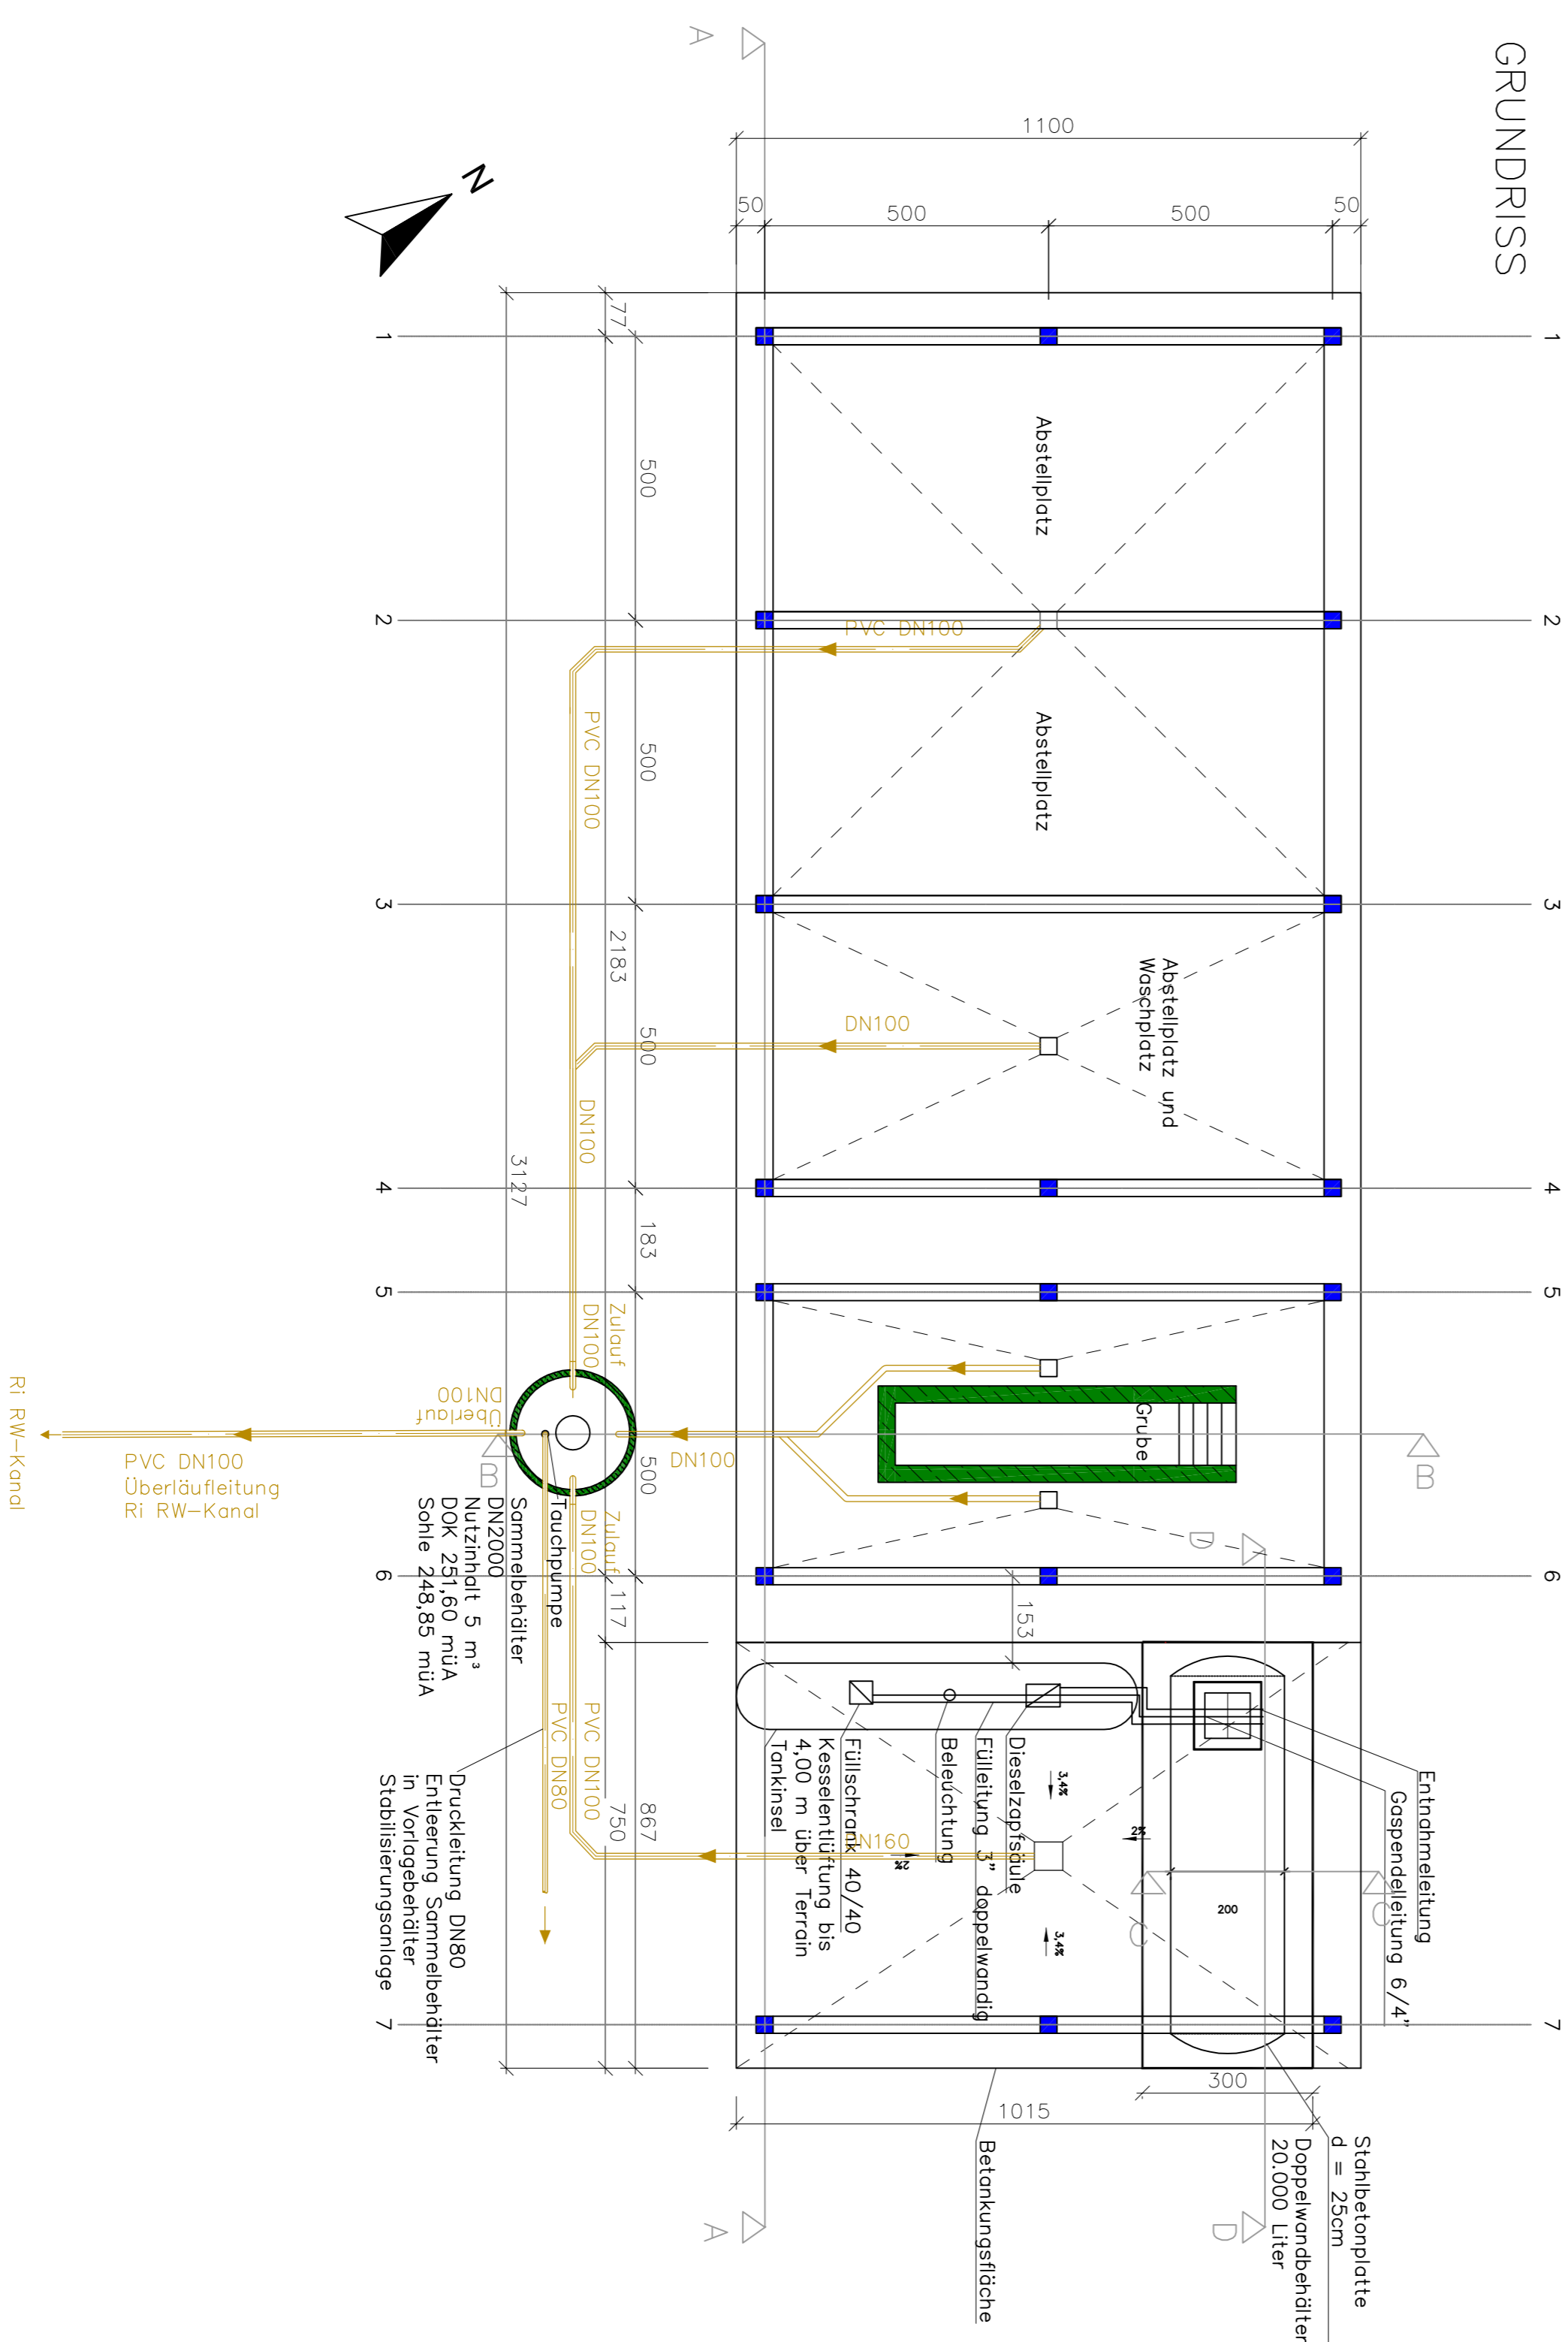

SÜDANSICHT

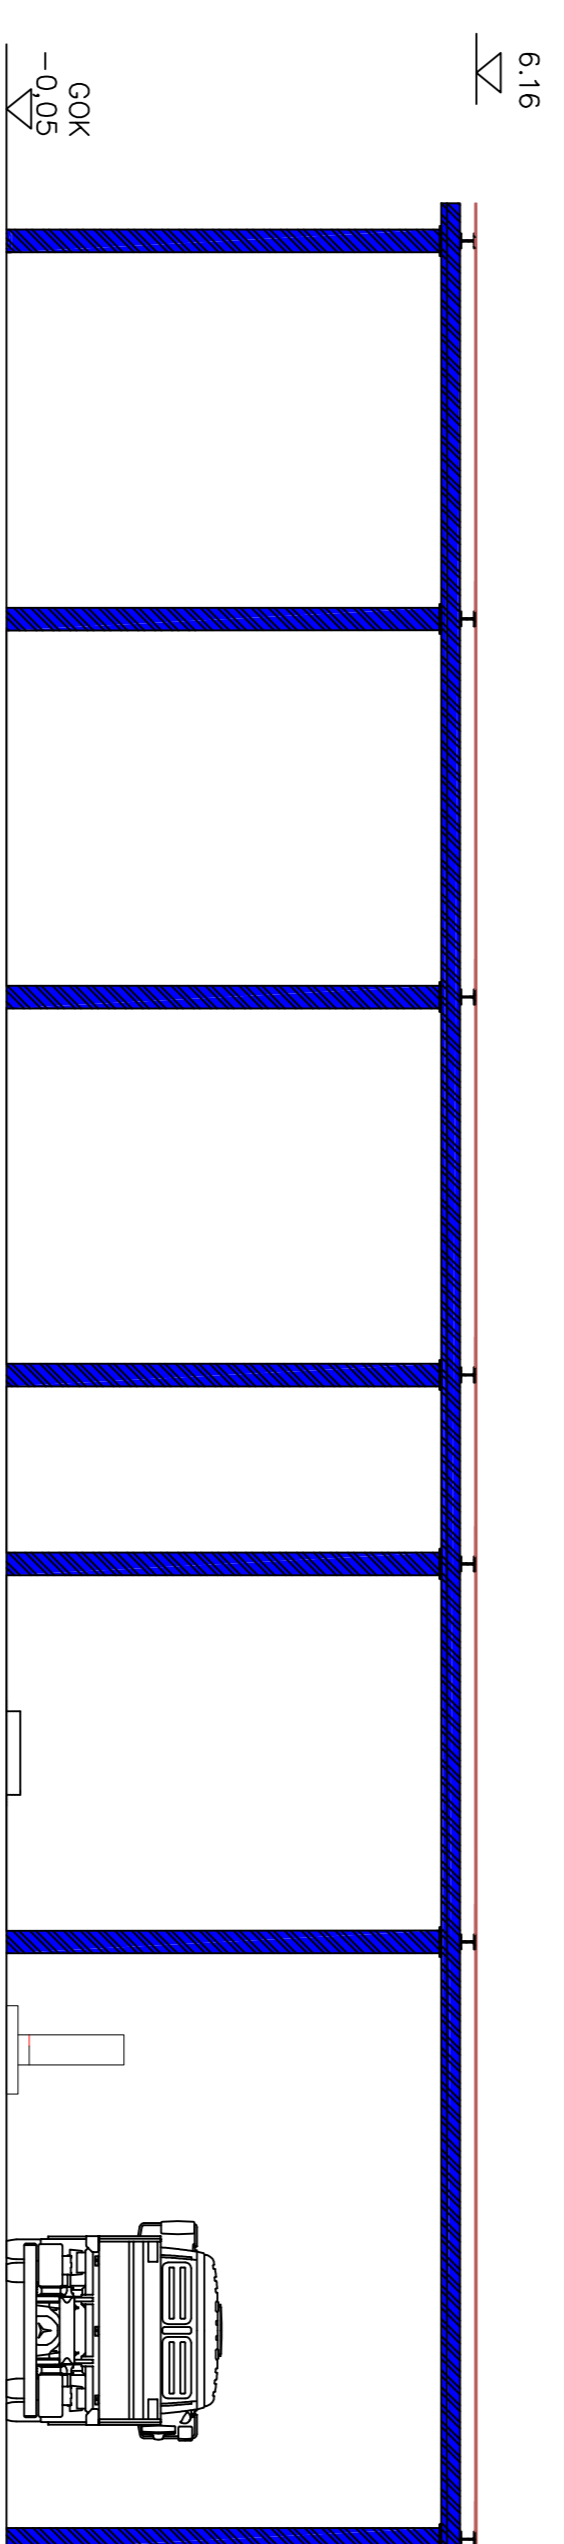

- Bewehrter Beton
 - Unbewehrter Beton
 - Stahl
 - Dämmstoff
 - Gipskartonplatte
 - Abwasserleitung
- stämliche tragende Teile nach stösischem Erfordernis: alle Längenangaben sind in cm; Blitzschutz nach DINORM EN 62.305
- +/- 0,00 m = 251,82 müA

Die unbefugte bzw bestimmungswidrige Verwendung dieser Unterlage ist nicht gestattet und wird gerichtlich verfolgt.

EAVG Enzersdorfer Abfallwertungsgesellschaft m.b.H.
Deponie Enzersdorf an der Fischa

JAH	2013	M	EAVG_PK_010	01
TAG	Dez.			
NAME	Hell	1:100		
FREIGELEG				

Schnitte und Ansichten
Unterstellplätze und
Betriebstankstelle

Port Umweltservice GmbH
 Port Umweltservice
 Port Umweltservice
 Tel +43 (0)59 62540 | Fax 059 625-2033
 www.purall | pdf@purall