




SCHNITT A – A

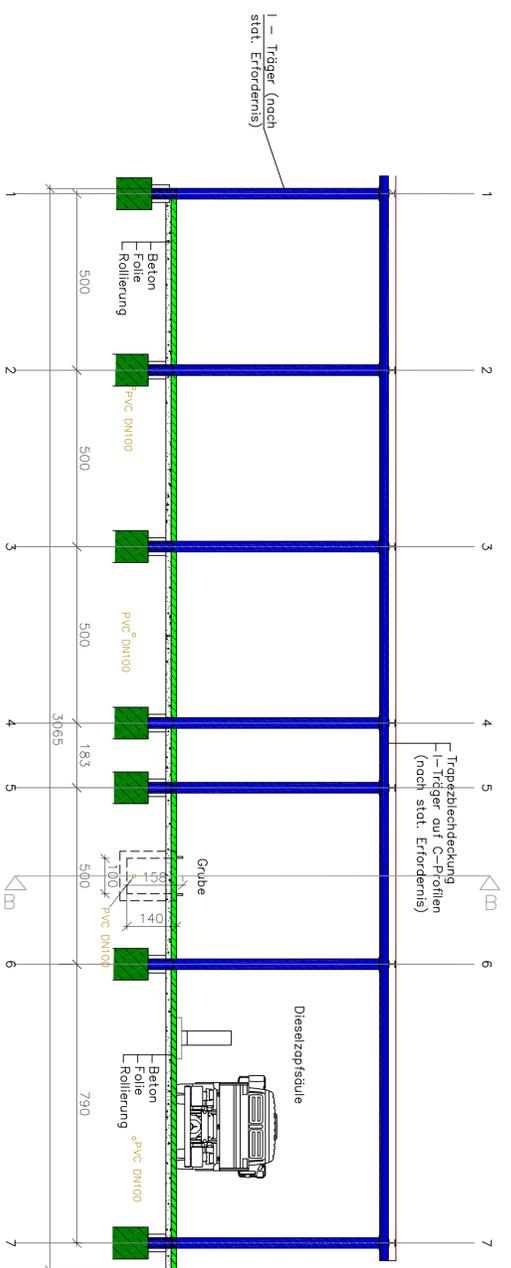


SCHNITT B – B

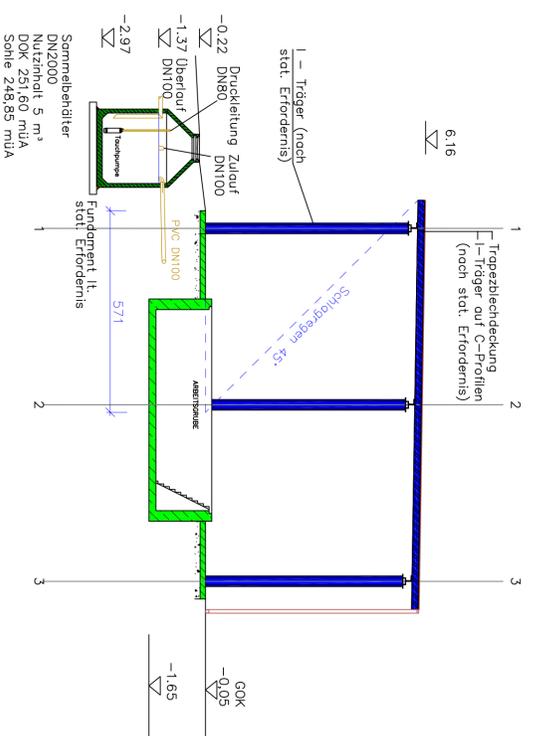


SCHNITT C – C

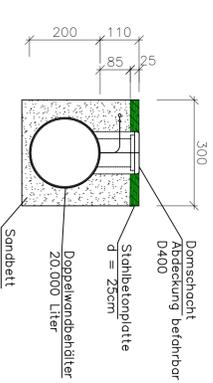


SCHNITT D – D

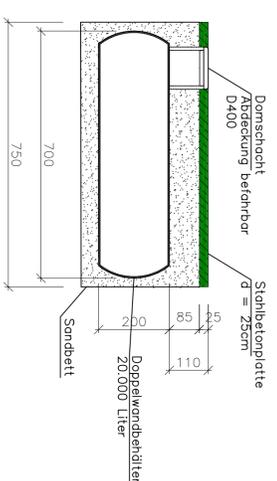

GRUNDRISS

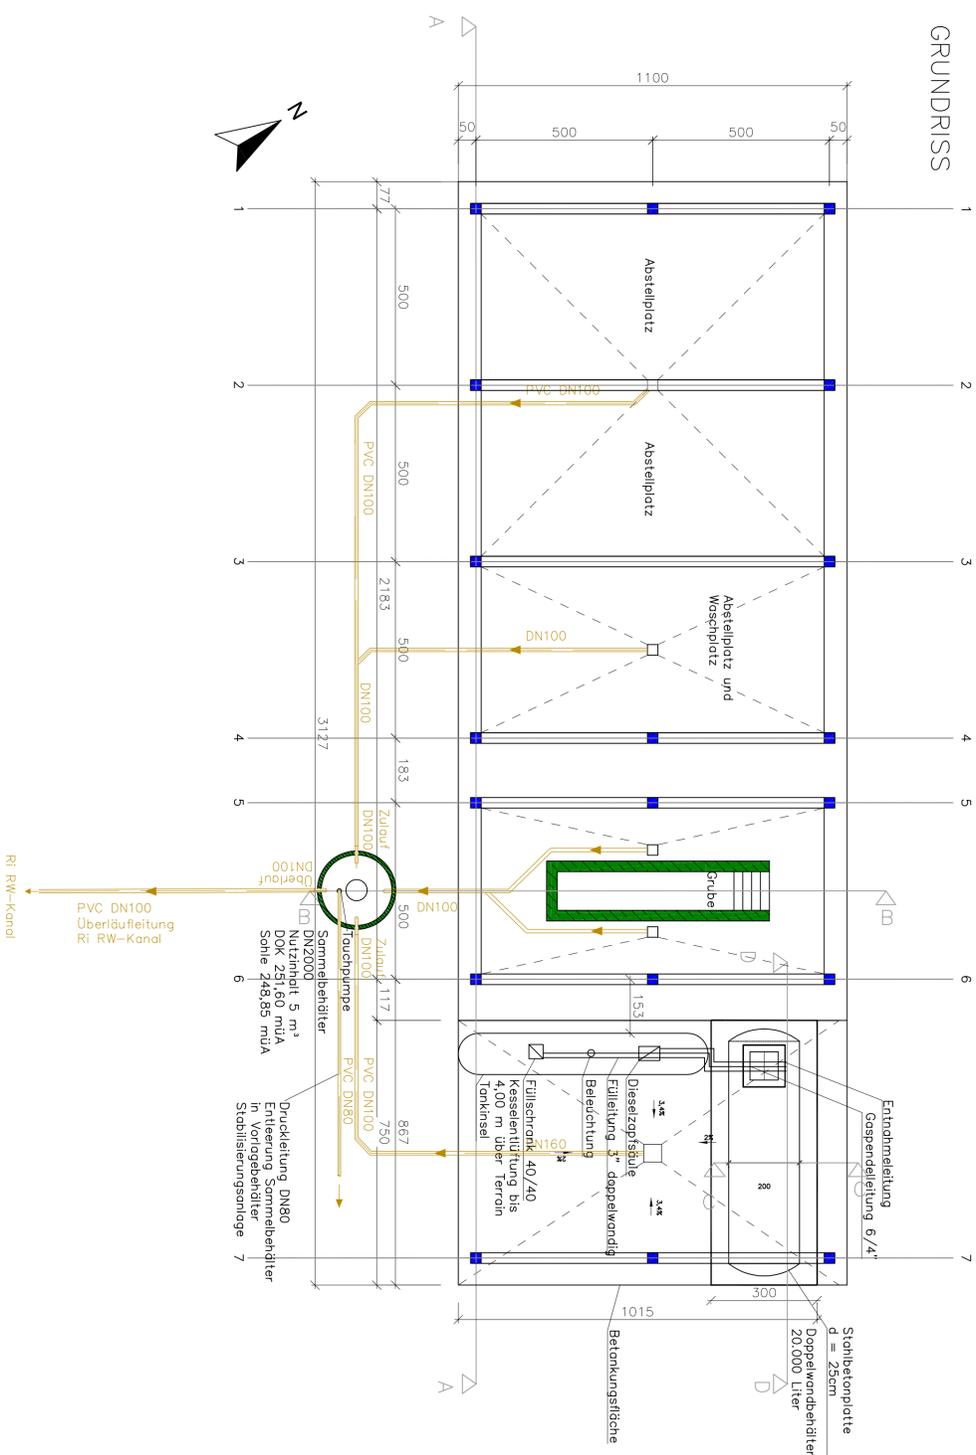

SÜDANSICHT

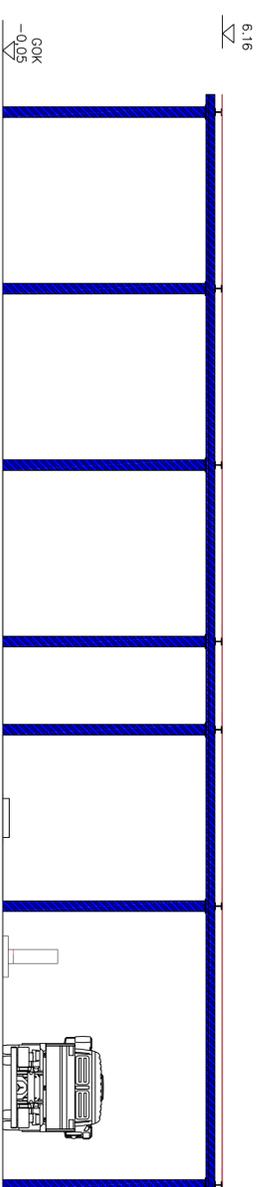

- Bewehrter Beton
  - Unbewehrter Beton
  - Stahl
  - Dämmstoff
  - Gipskartonplatte
  - Abwasserleitung
- stämliche tragende Teile nach stösischem Erfordernis: alle Längenangaben sind in cm; Blitzschutz nach DINORM EN 62.305
- +/- 0,00 m = 251,82 müA

Die unbefugte bzw bestimmungswidrige Verwendung dieser Unterlage ist nicht gestattet und wird gerichtlich verfolgt.

<b>EAVG Enzersdorfer Abfallwertungsgesellschaft m.b.H.</b>			
<b>Deponie Enzersdorf an der Fischa</b>			
<b>DORR</b>	JAHR 2013	M	EAVG_PK_010
PORR UMWELTECHNIK GMBH	TAG NAME	HEIZ	1:100
FREIGEIG	NAME	HEIZ	01
Schnitte und Ansichten			
Unterstellplätze und			
Betriebstankstelle			

Port Umweltechnik GmbH  
 Port Umweltechnik GmbH  
 Port Umweltechnik GmbH  
 Tel +43 (0)59 62540 | Fax 059 625 2033  
 www.pur.at | pdf@pur.at