




# Grundriss

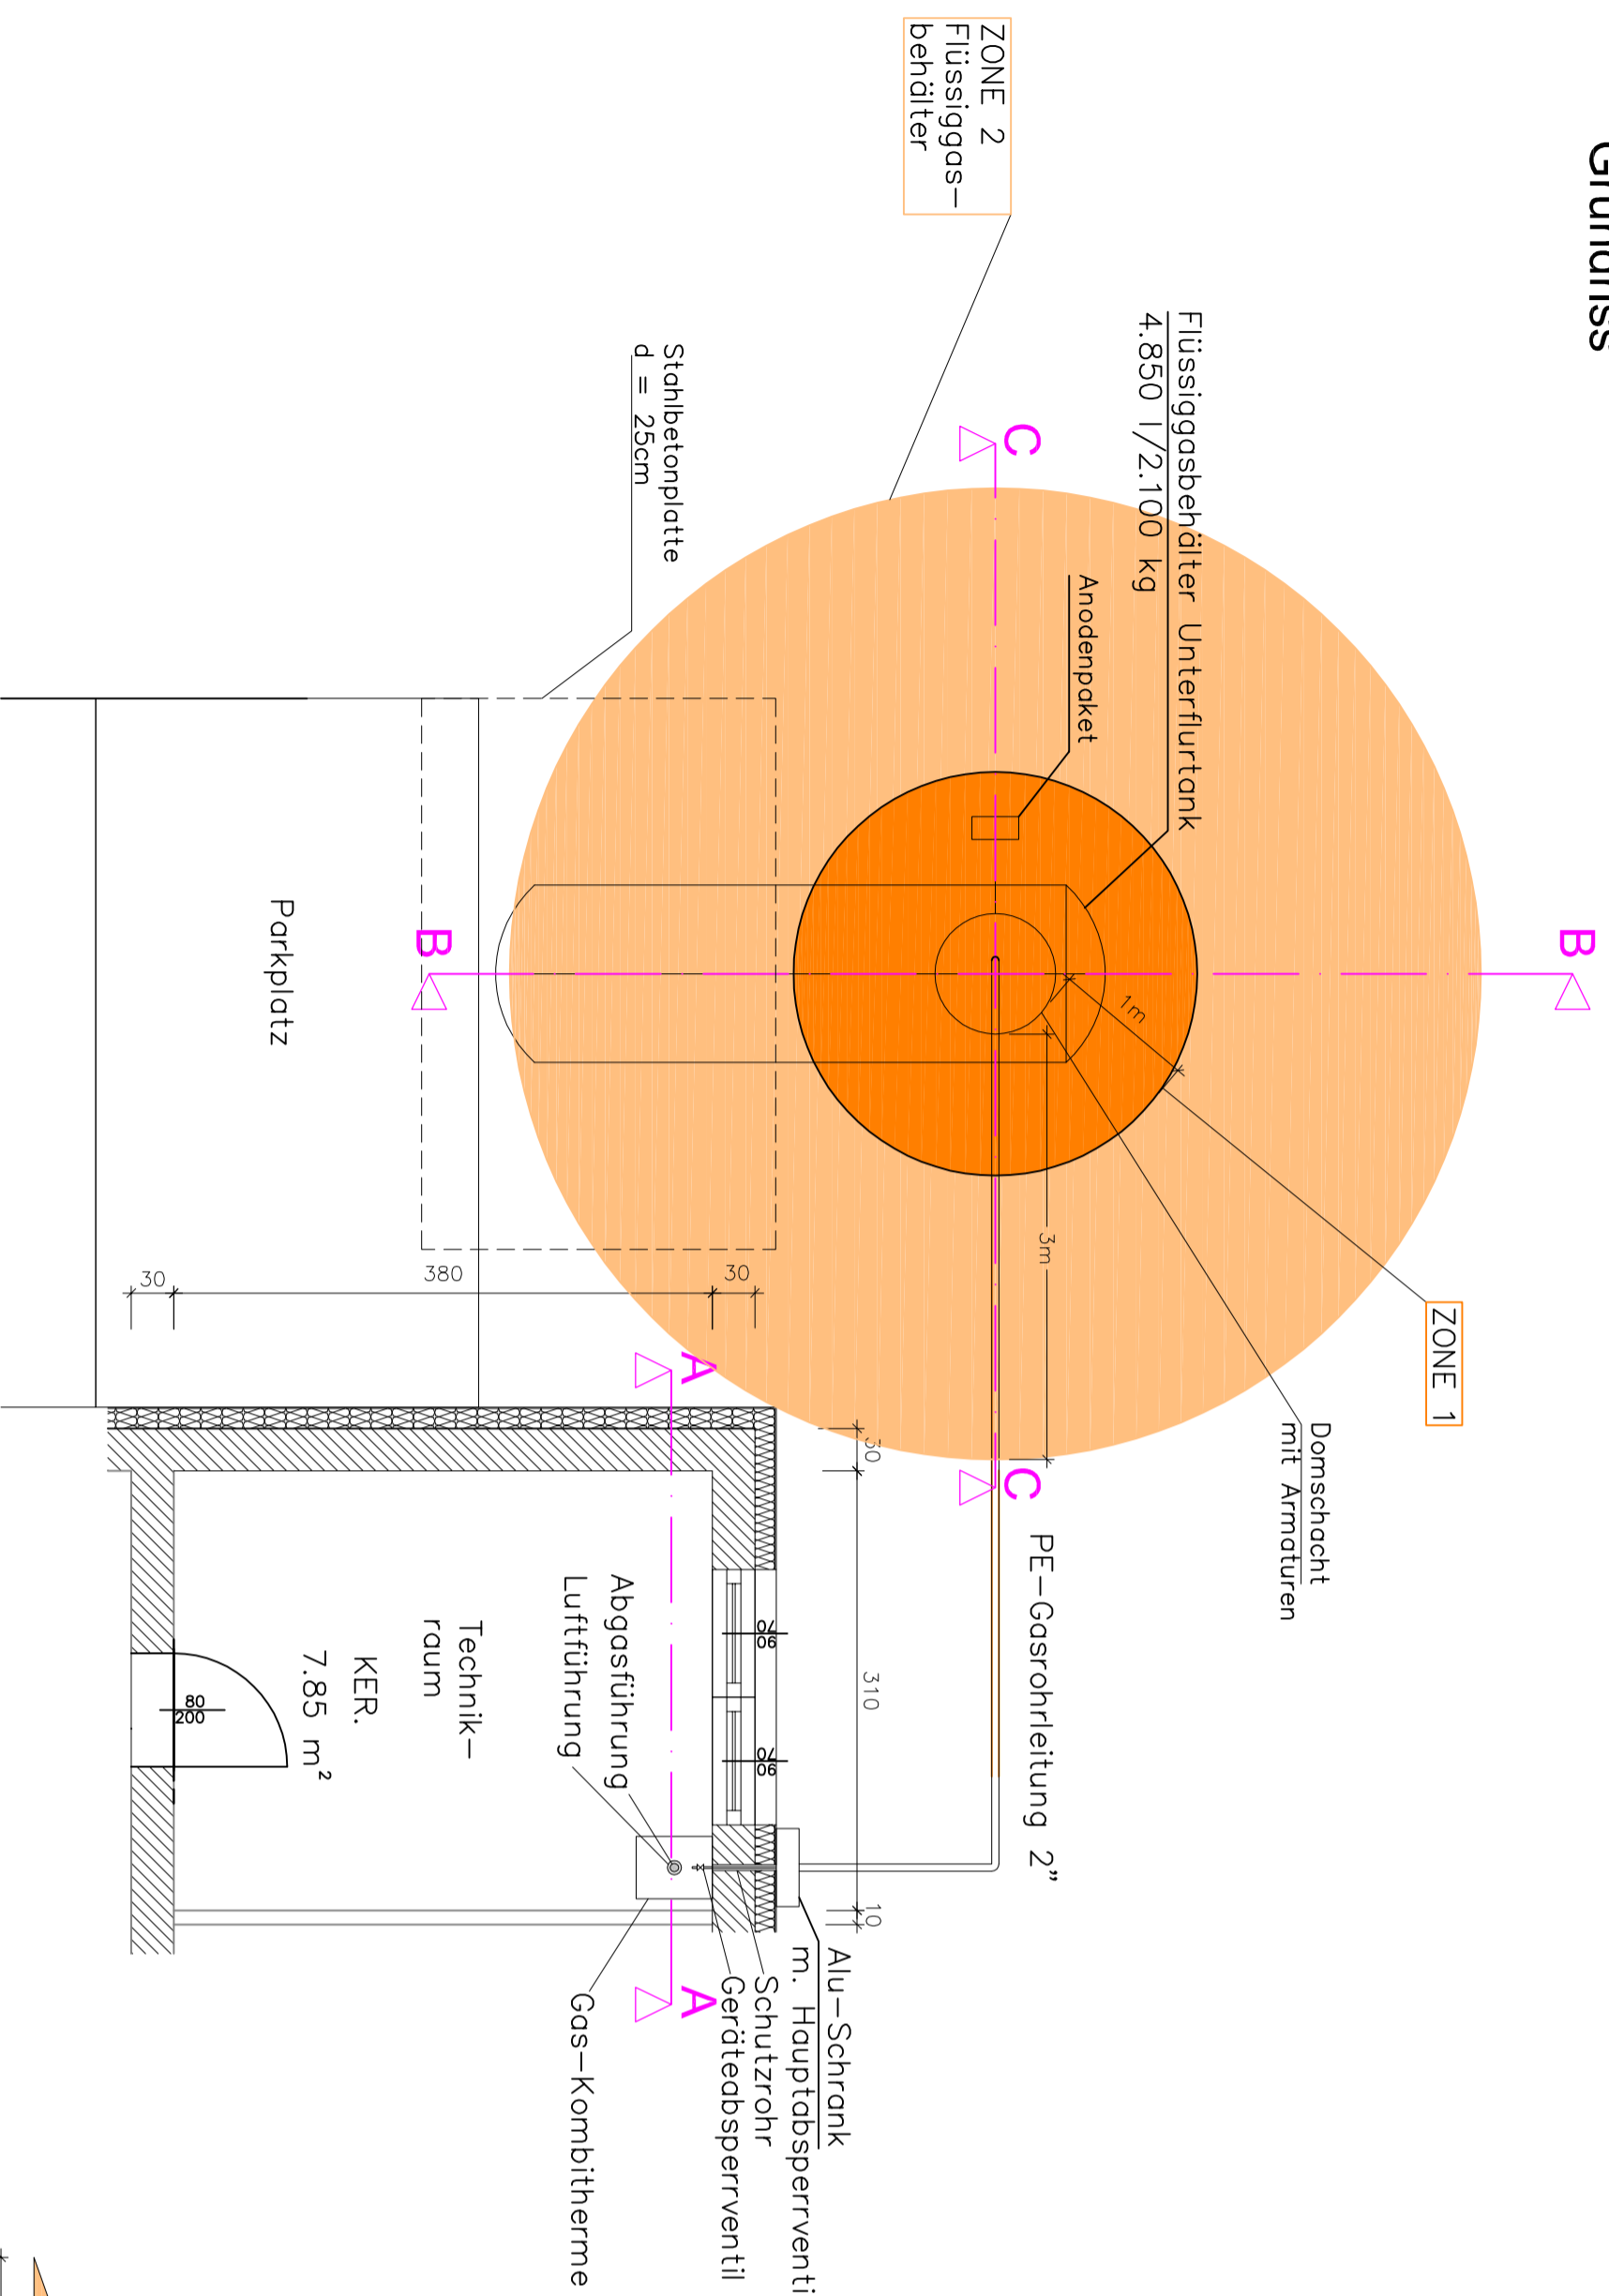


# Schnitt A - A

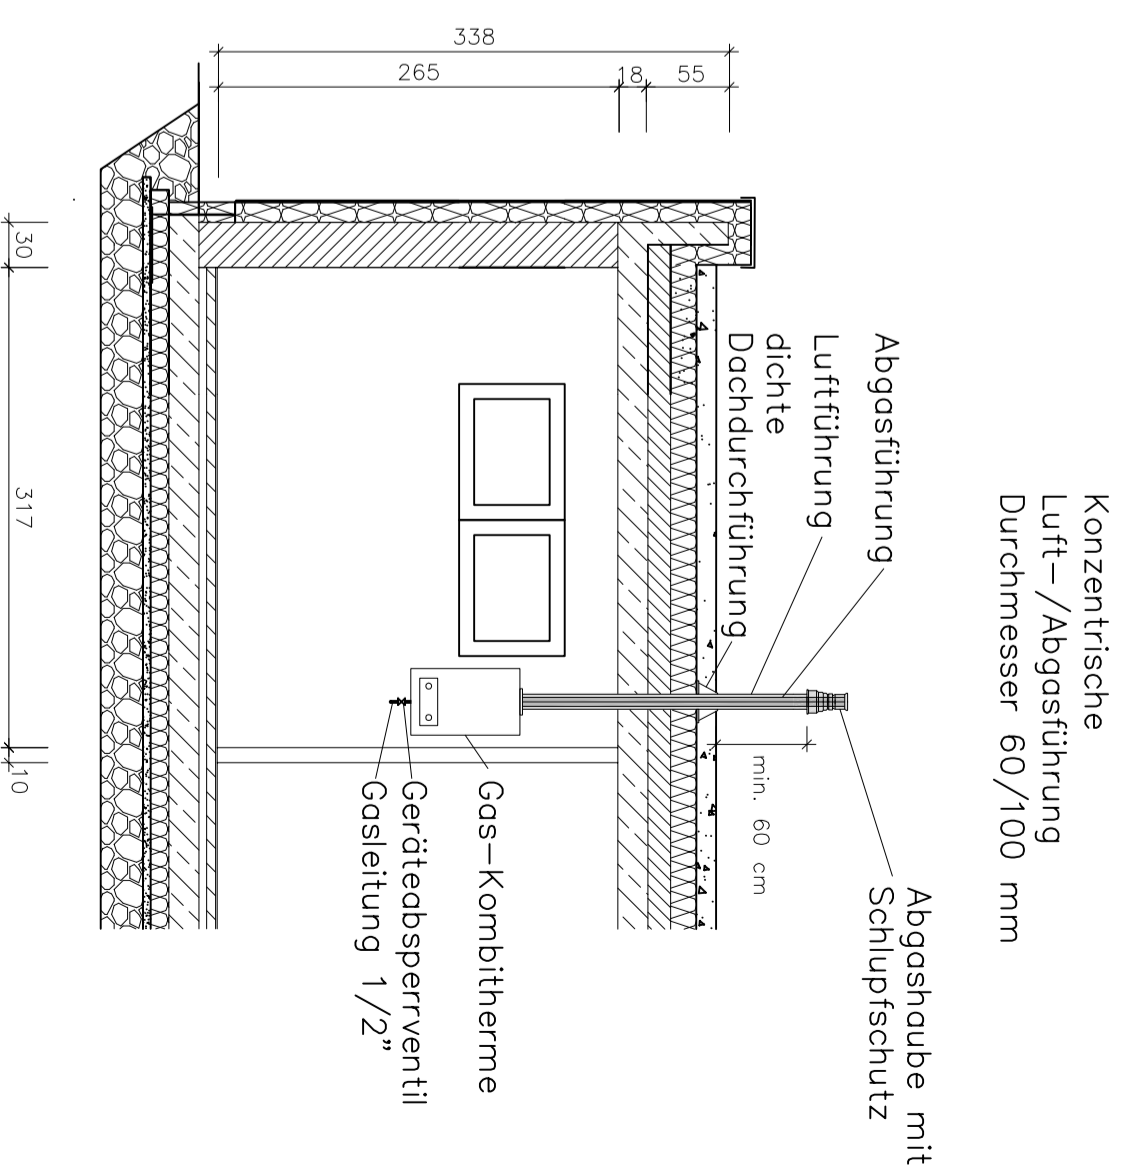


# Schnitt C - C

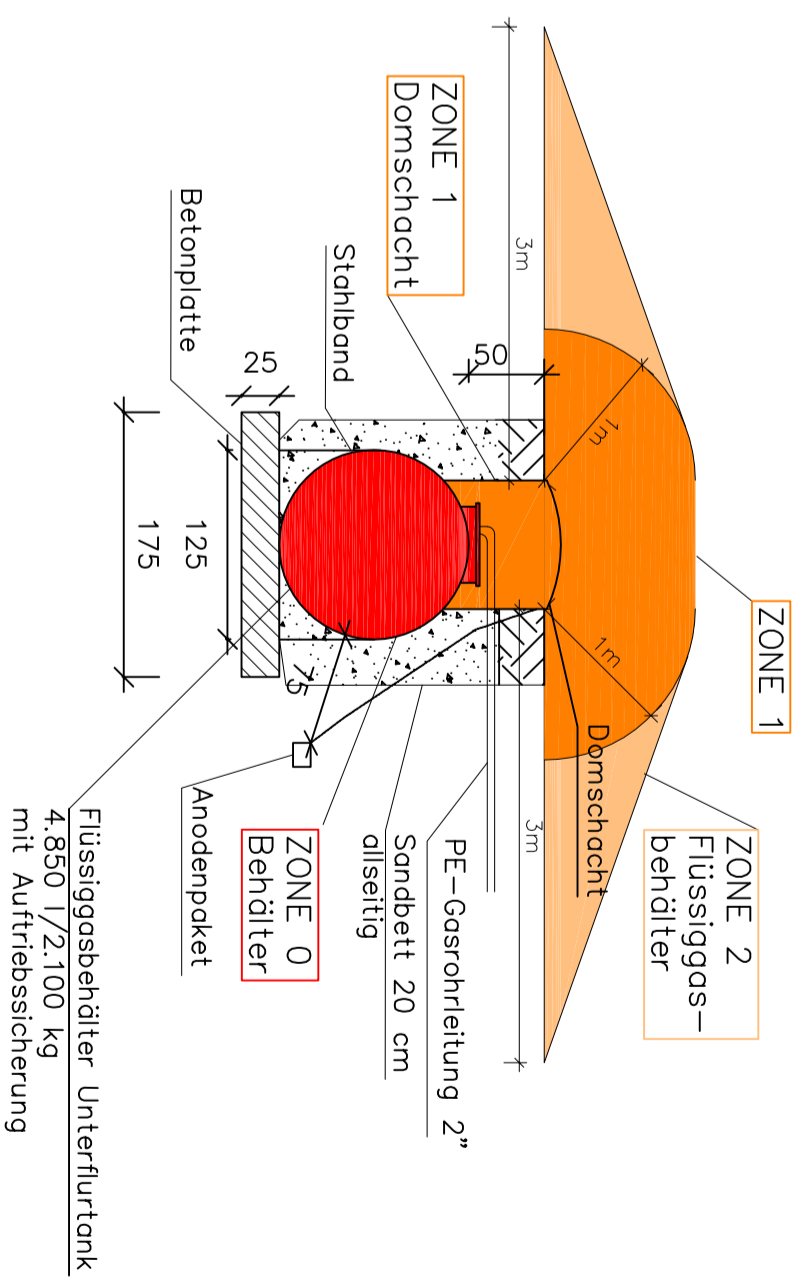

# Schnitt B - B

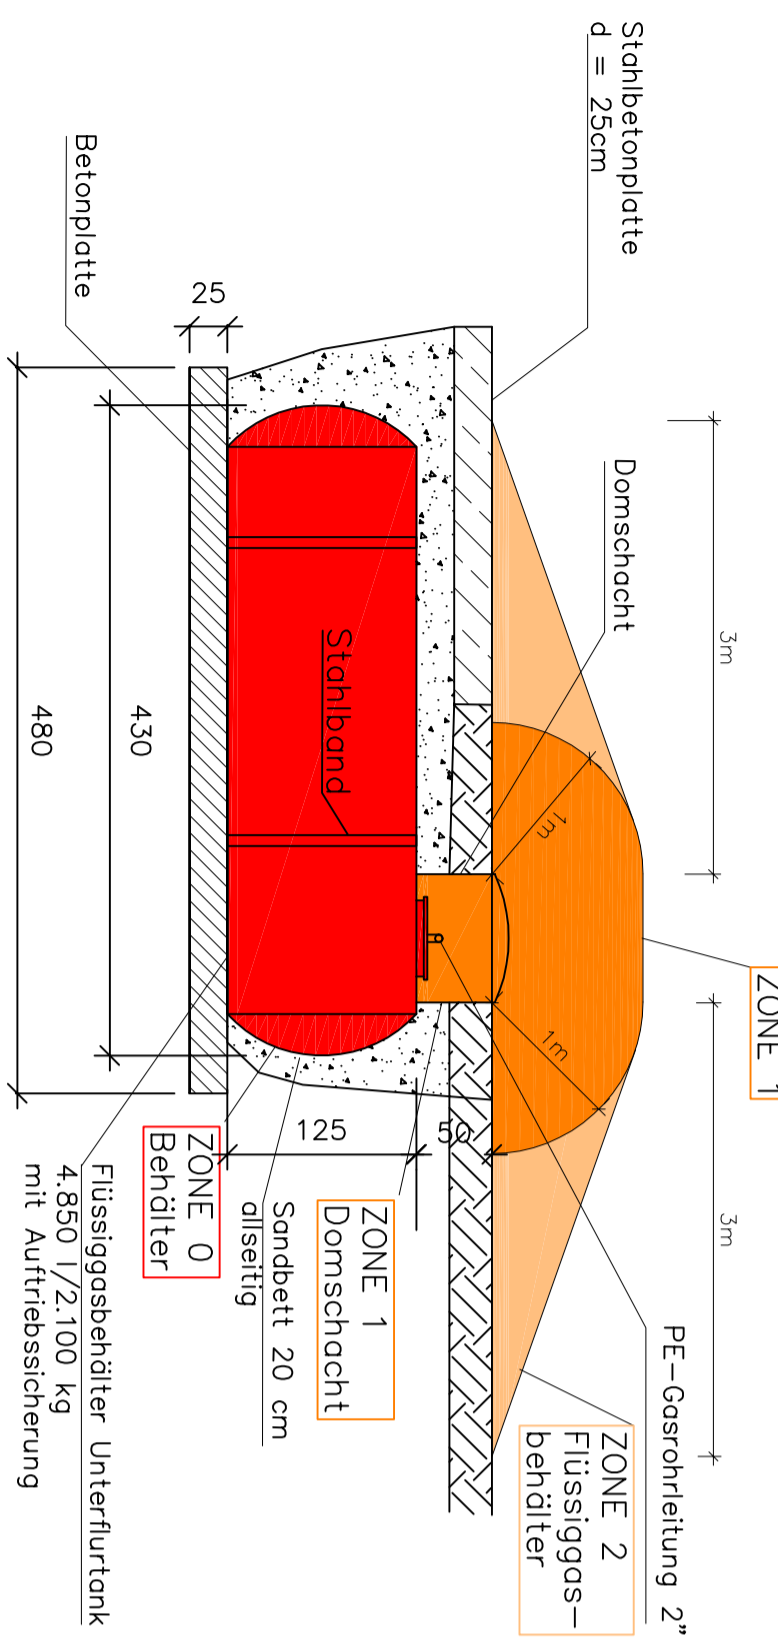

# Betriebsgebäude - Technikraum

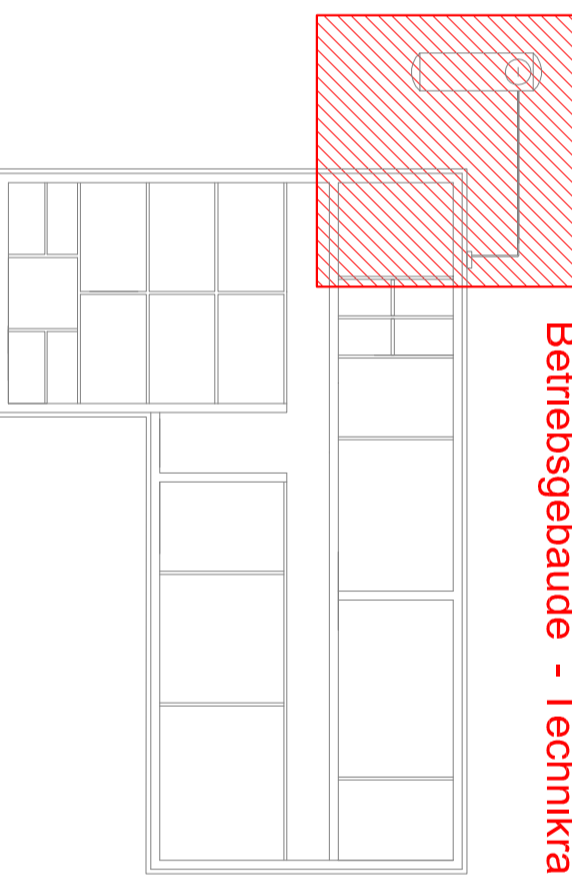

Die unbefugte bzw bestimmungswidrige Verwendung dieser Unterlage ist nicht gestattet und wird gerichtlich verfolgt.

<b>EAVG Enzersdorfer Abfallverwertungsgesellschaft m.b.H.</b>			
<b>Deponie Enzersdorf an der Fischa</b>			
<b>DORR</b>	JAHR	2014	M
	TAG	Mai	
	NAME	Heil	
	FREIHEIT	Ne	
	SCALE	1:50	
	PROJECT	EAVG_PK02_002	
	NO.	01	
<b>Aufstellung Gastherme und Ex-Zonen Flüssiggasbehälter</b>			
Porr Umweltechnik GmbH A-1100 Wien, Absberggasse 47 Tel +43 (0)50 626-0   Fax 050 626-2033 www.pdurat   pdu@porrat			