




Grundriss

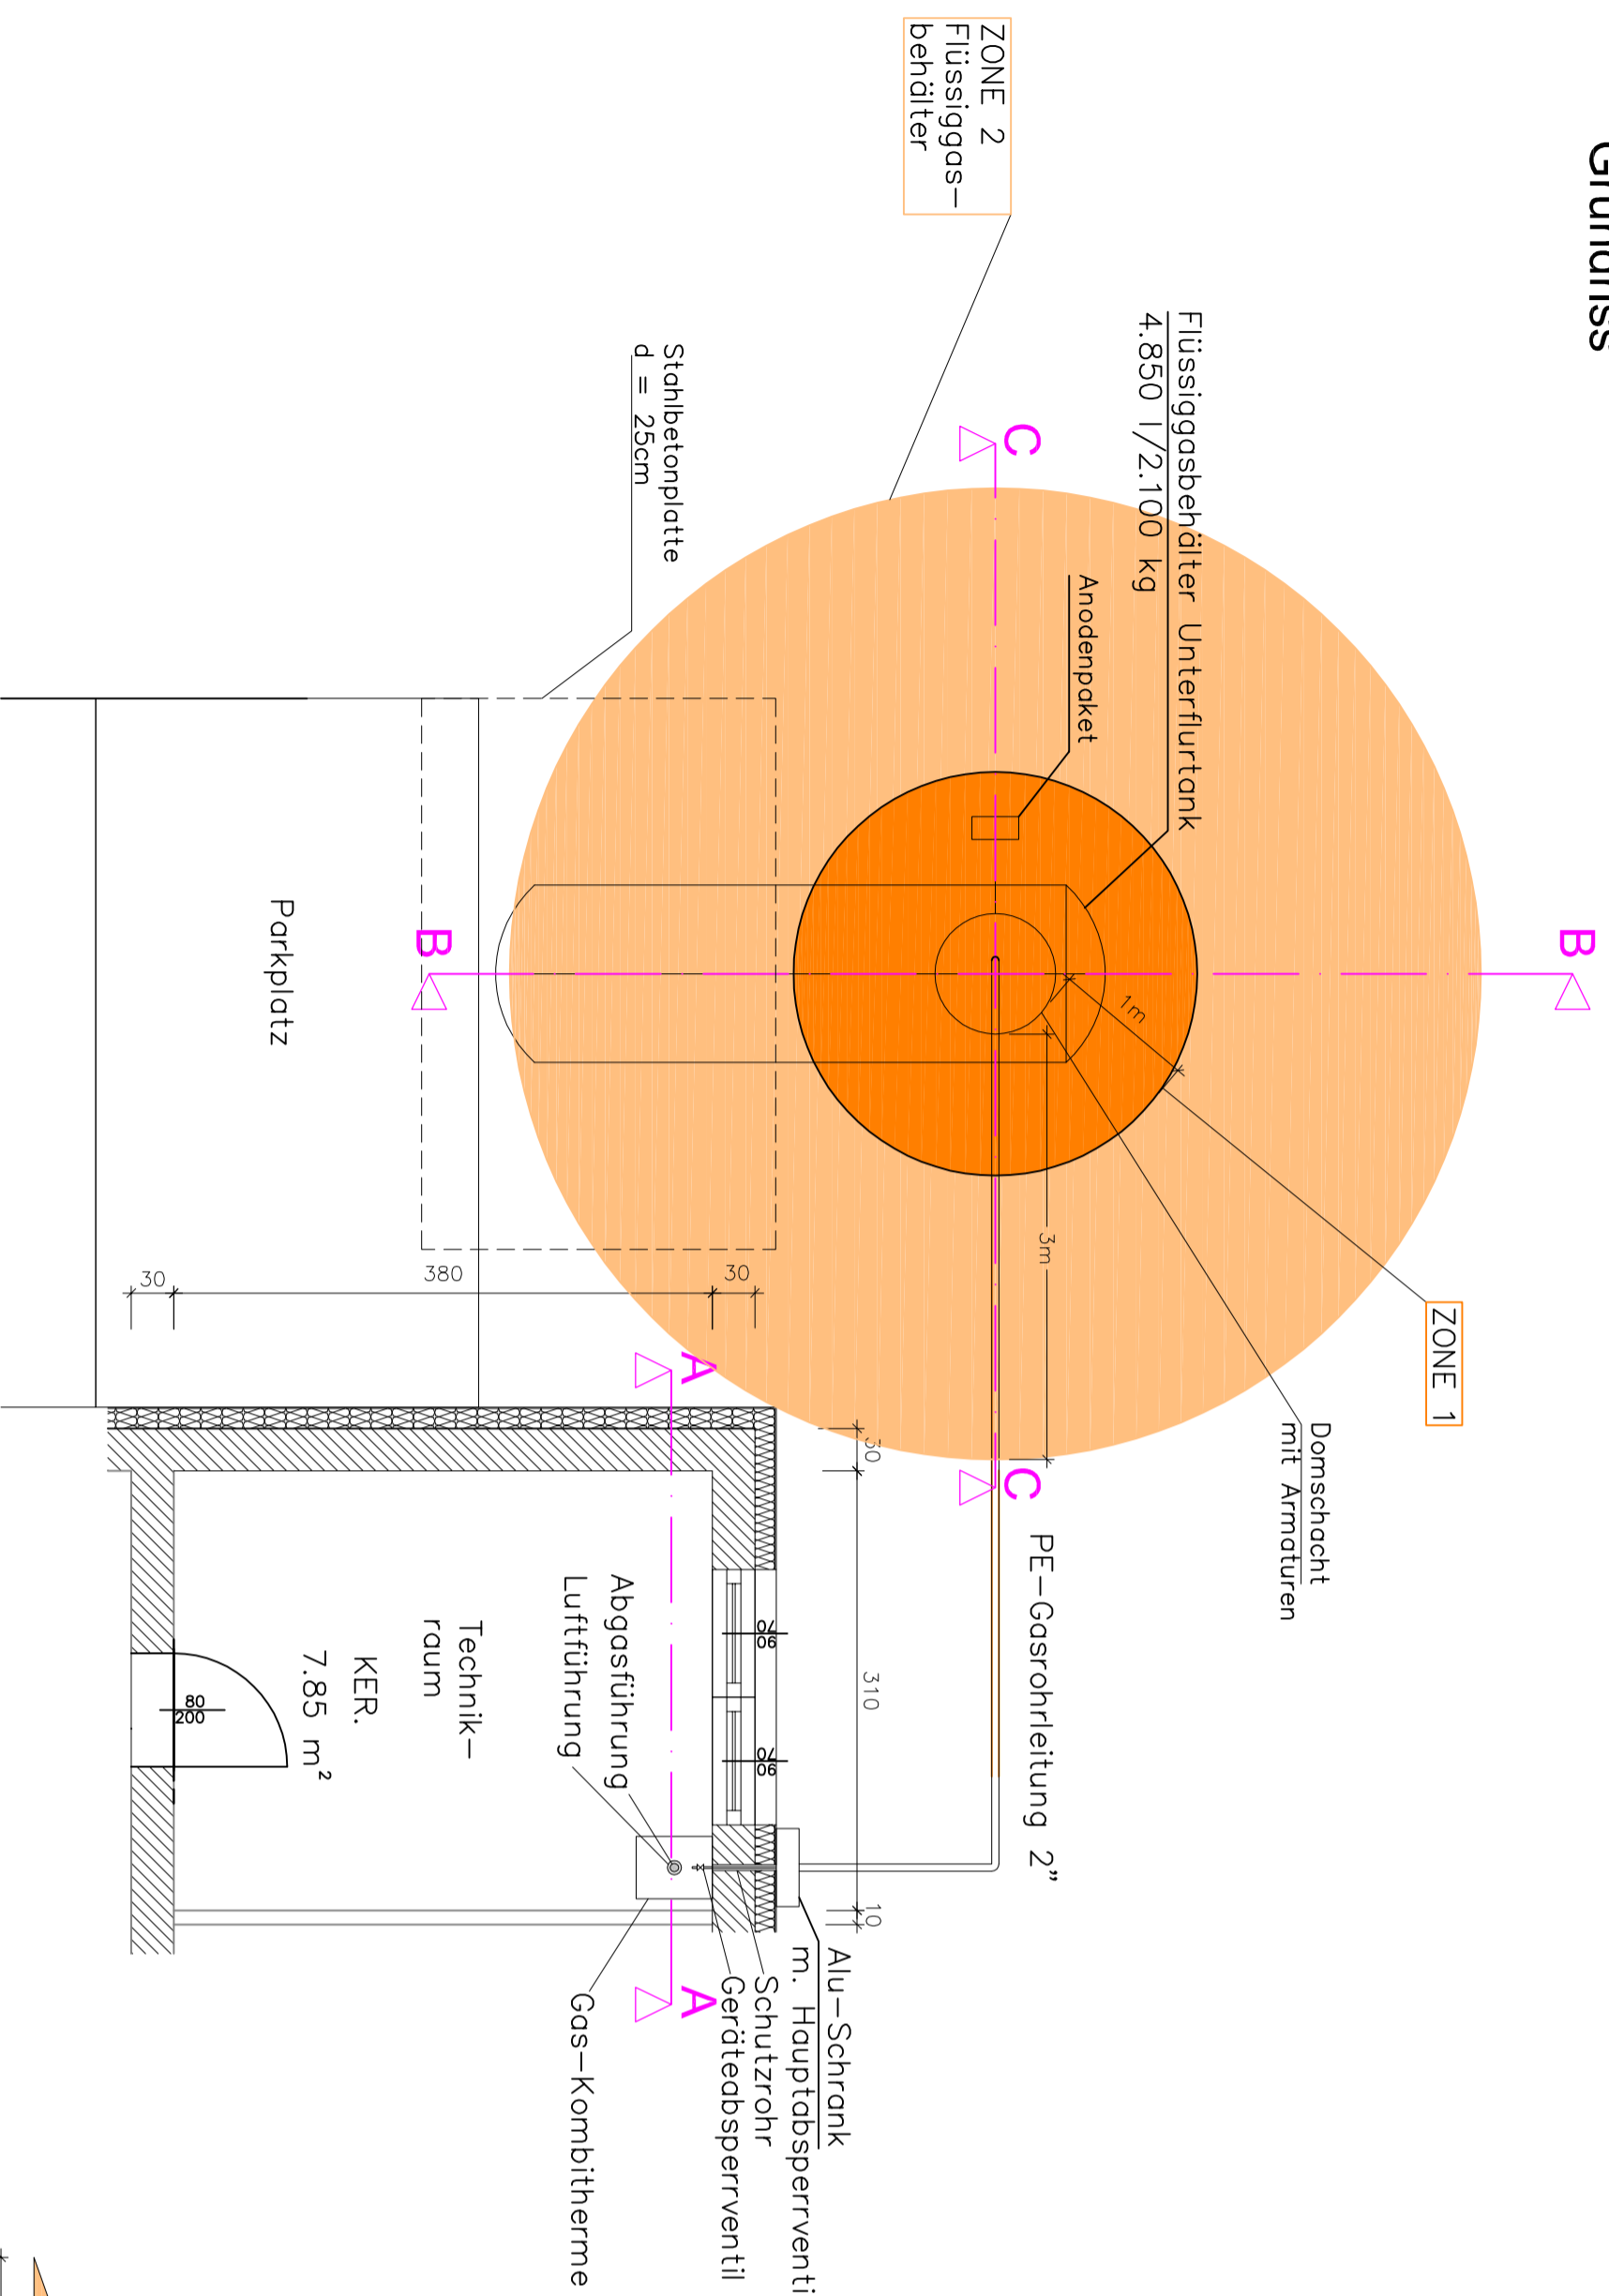



Schnitt A - A

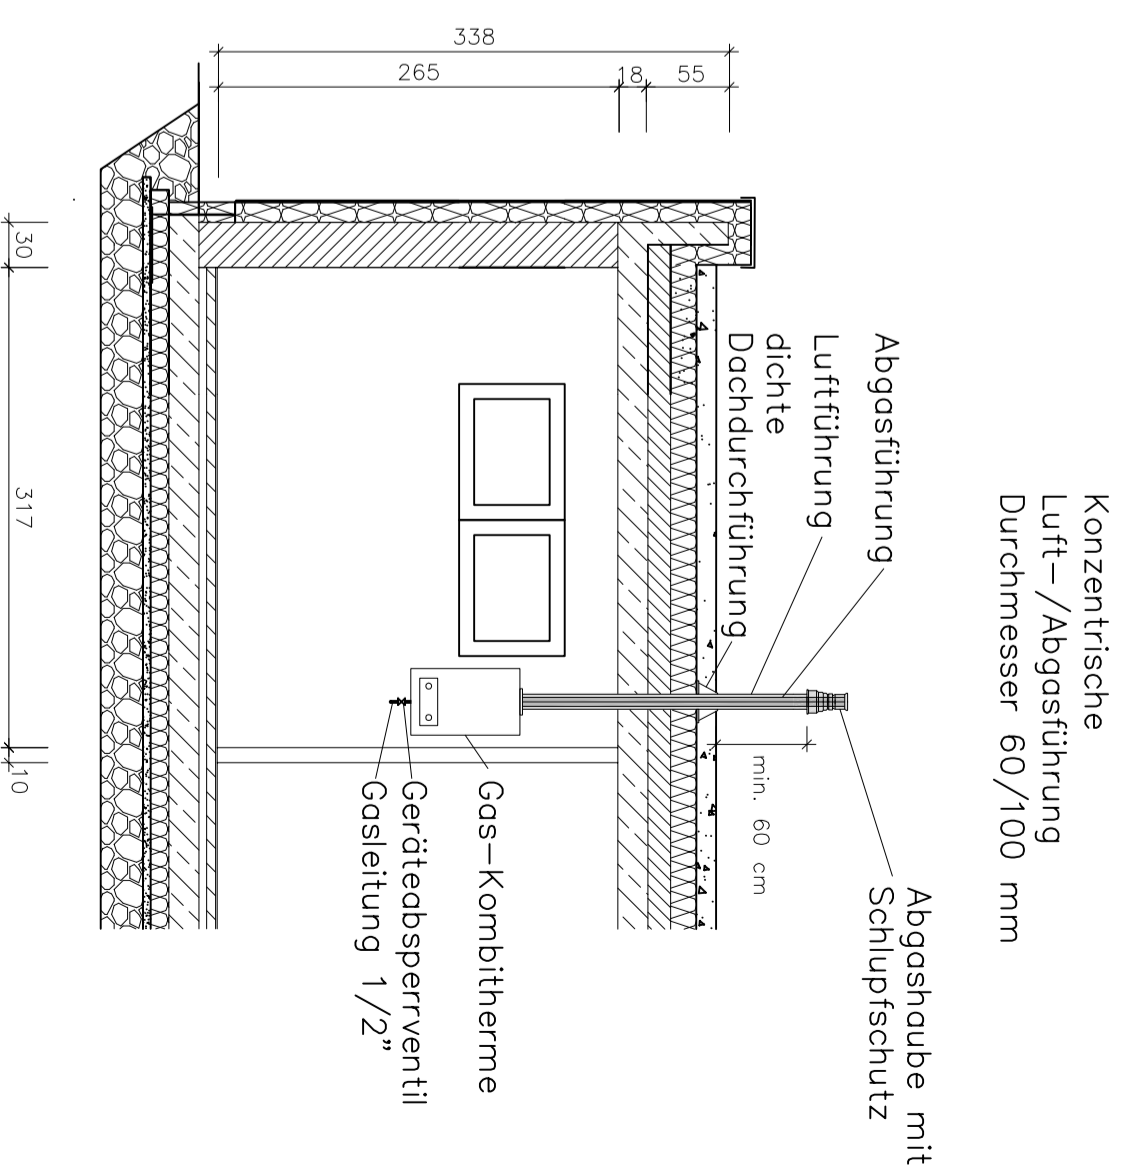


Schnitt B - B

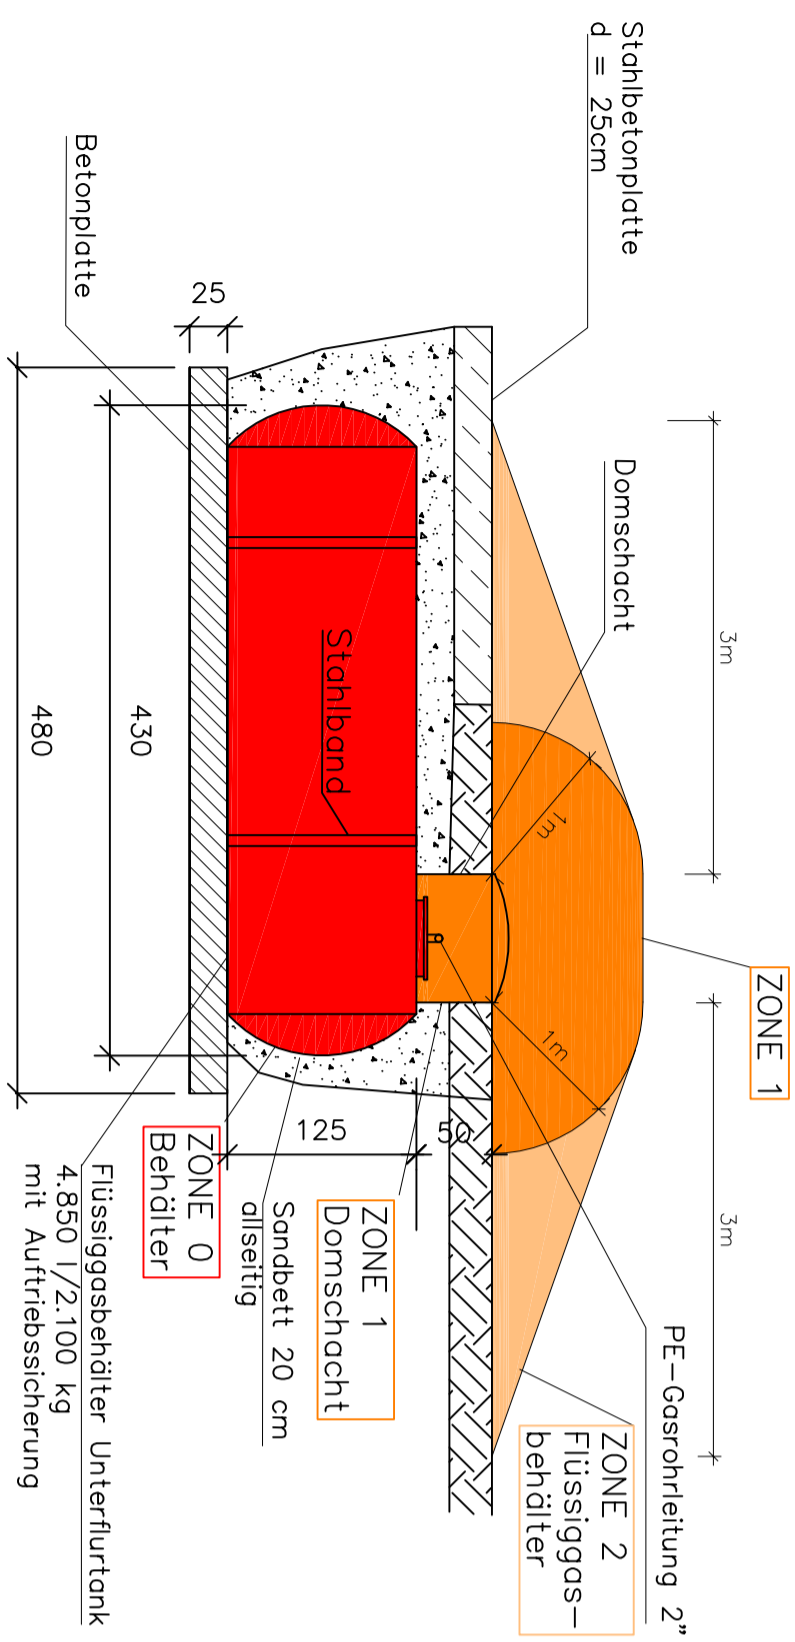

Schnitt C - C

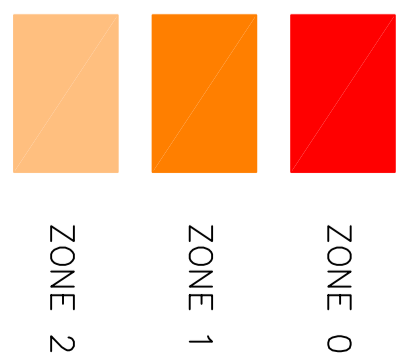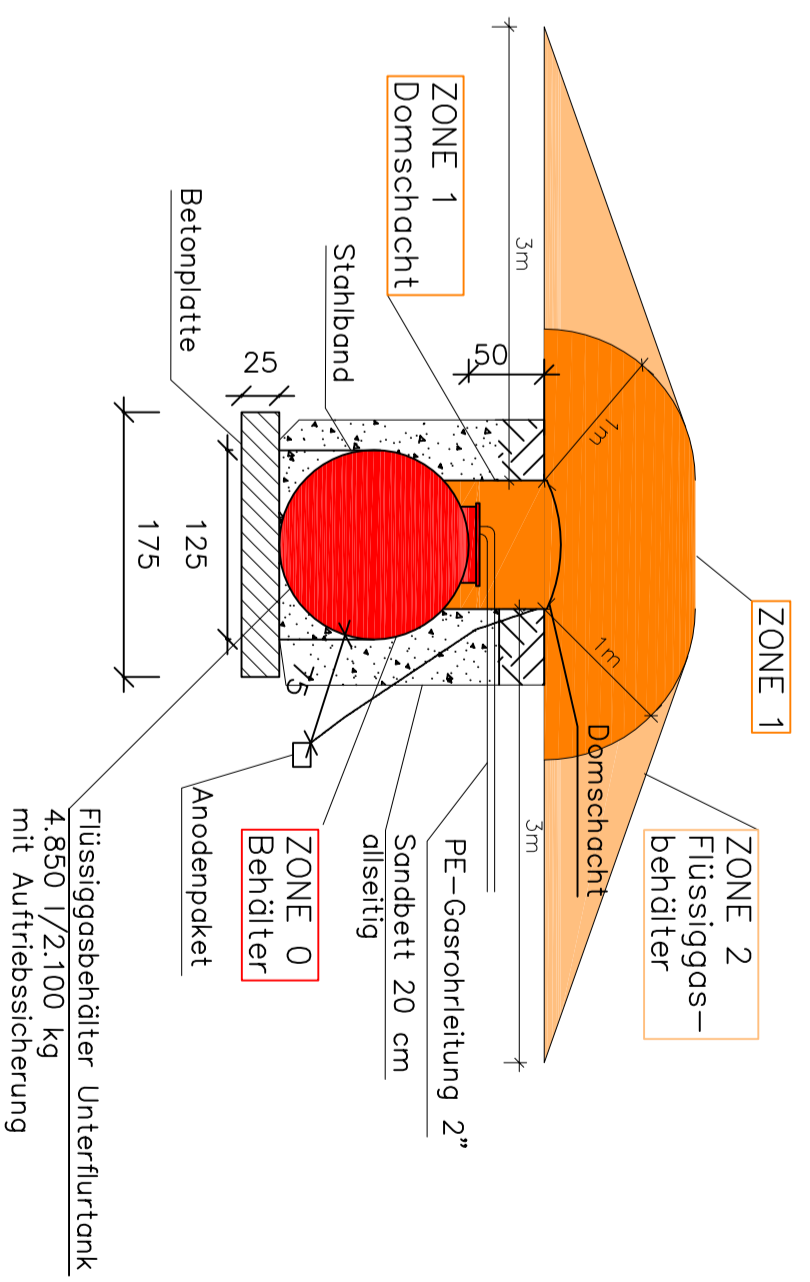

Betriebsgebäude - Technikraum

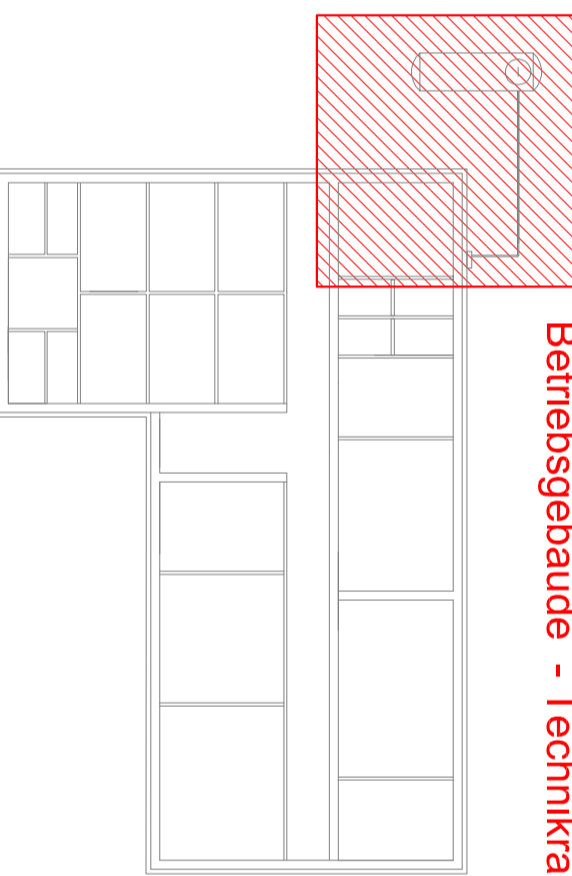

Die unbefugte bzw bestimmungswidrige Verwendung dieser Unterlage ist nicht gestattet und wird gerichtlich verfolgt.

EAVG Enzersdorfer Abfallverwertungsgesellschaft m.b.H.			
Deponie Enzersdorf an der Fischa			
DORR	JAHR	2014	M
	TAG	Mai	
	NAME	Heil	
	FREIHEIT	Ne	
			1:50
			EAVG_PK02_002
			01
Aufstellung Gastherme und Ex-Zonen Flüssiggasbehälter			
Porr Umweltechnik GmbH A-1100 Wien, Absberggasse 47 Tel +43 (0)50 626-0 Fax 050 626-2033 www.pdurat pdu@porrat			