



Schnitt A-A

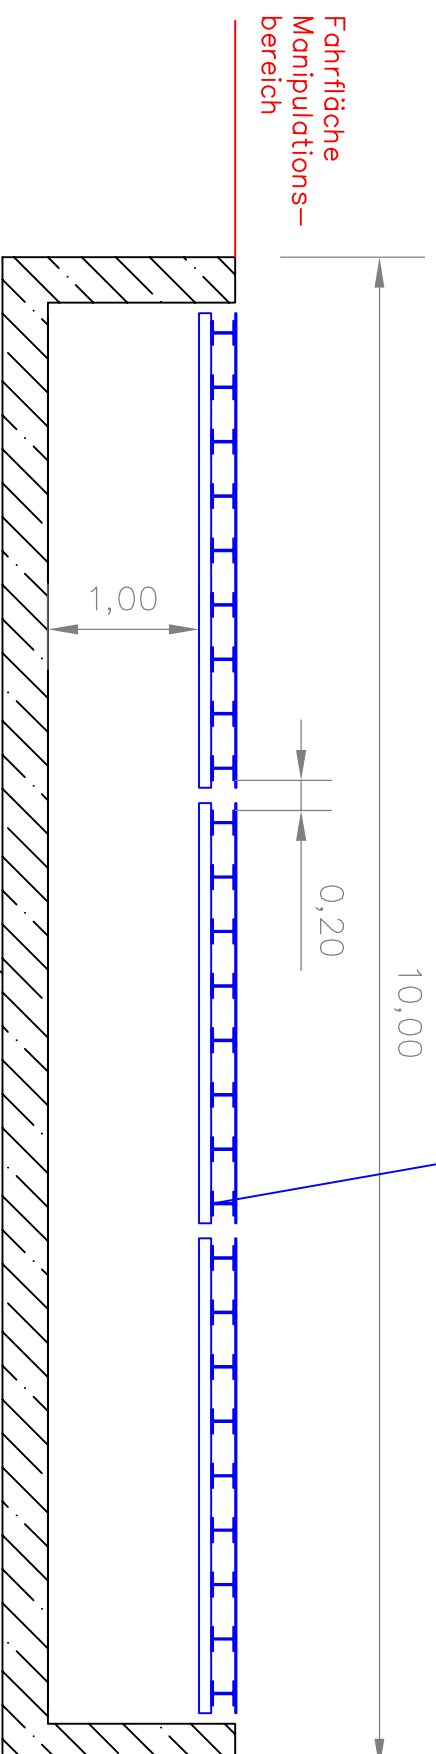

verschweisste Stahlträger –
längs und quer

Schnitt B-B

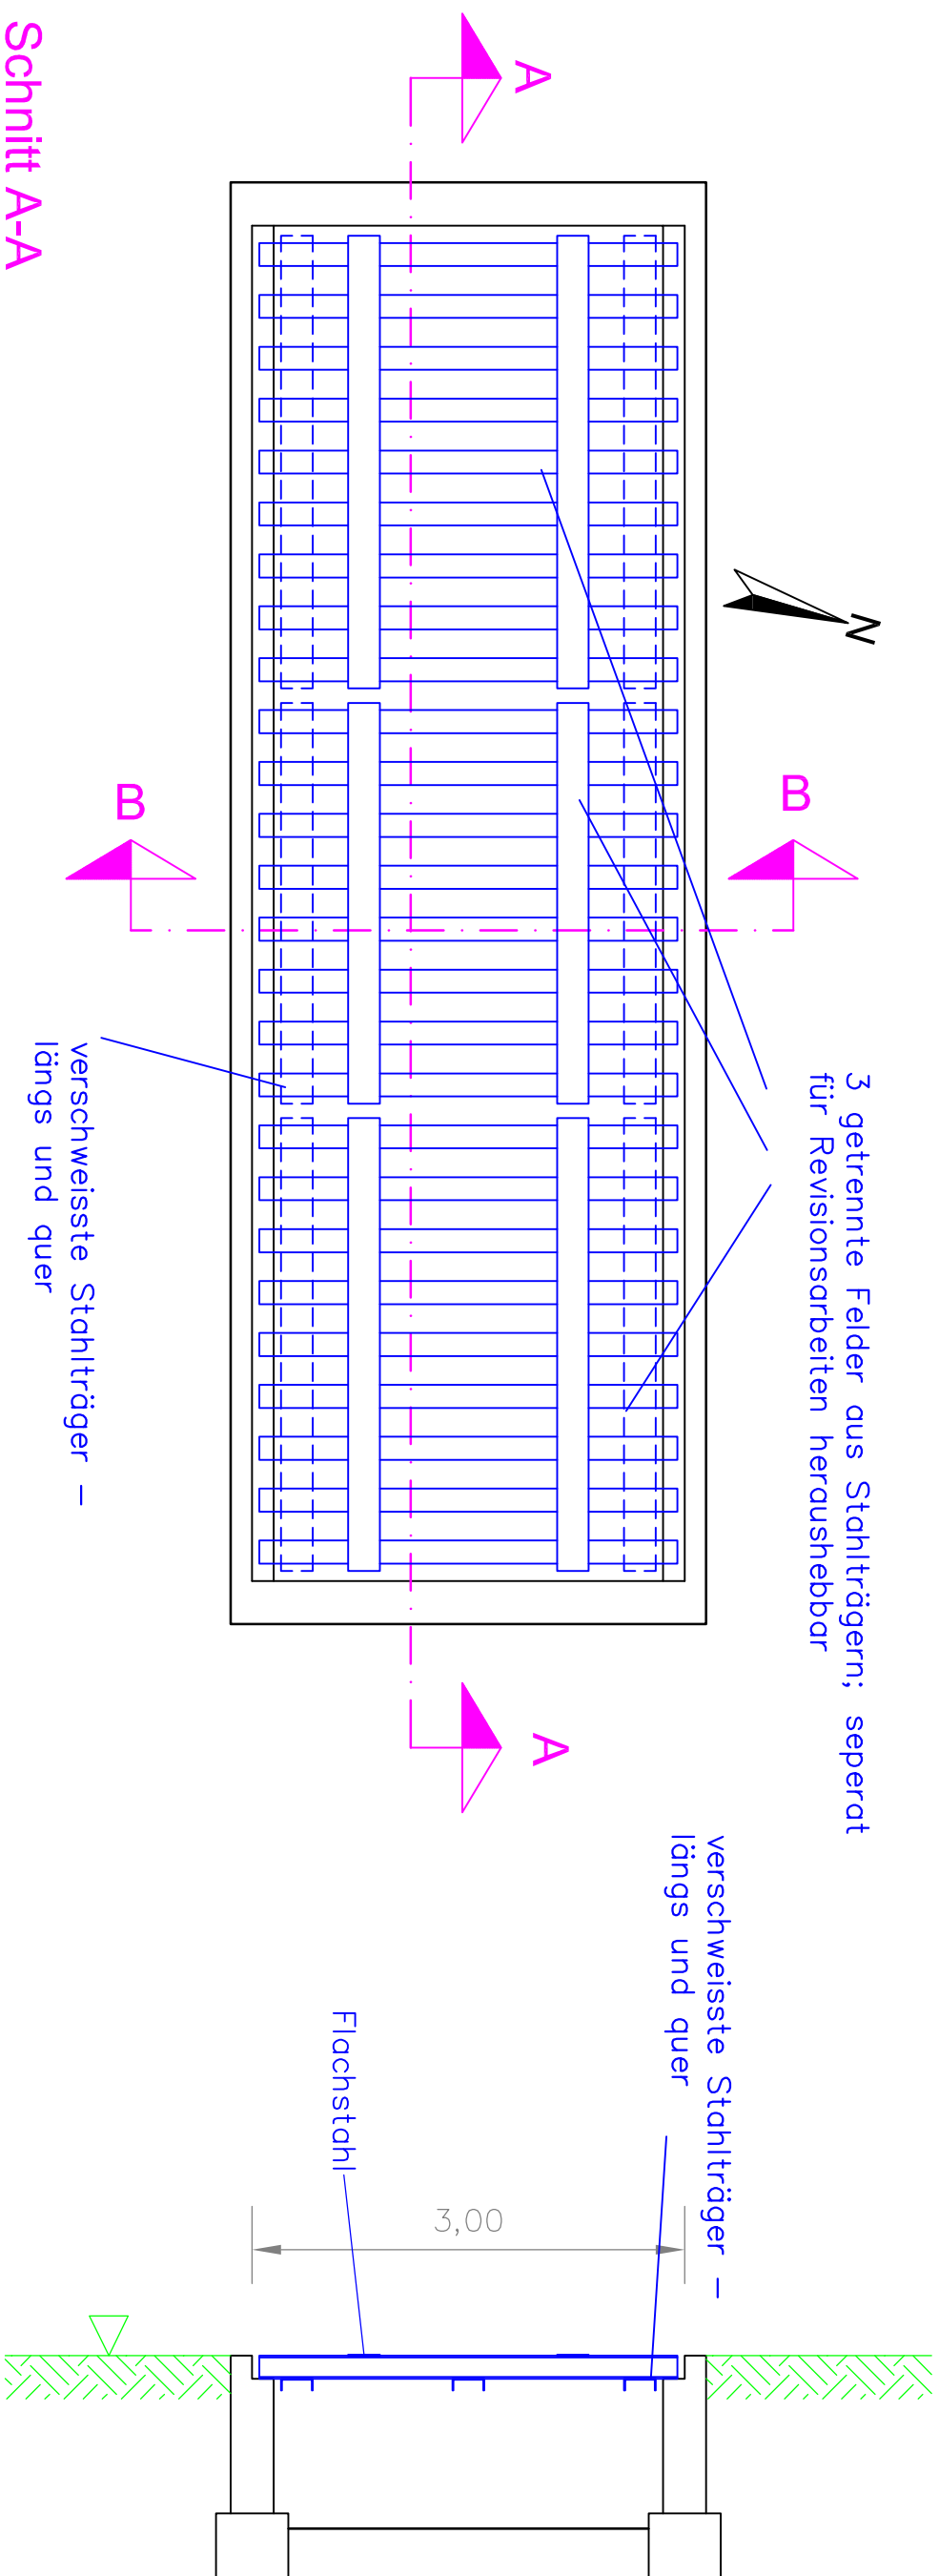

3 getrennte Felder aus Stahlträgern; separat
für Revisionsarbeiten heraushebbar

Systemskizze:
Sämtliche tragende Teile sind entsprechend den
statischen Erfordernissen auszuführen

EAVG Enzersdorfer Abfallverwertungsgesellschaft m.b.H.
Deponie Enzersdorf an der Fischa



PORR UMWELTECHNIK GMBH

JAHR	2012	M	EAVG_031
TAG	30.05.	1:50	01
NAME	Hell		
FREIGELEG:	<i>Na</i>		

Reifenreinigungsanlage

Porr Umweltechnik GmbH
A-1100 Wien, Absberggasse 47
Tel +43 (0)50 626-0 | Fax 050 626-2033
www.put.at | put@porr.at