



### Schnitt A-A

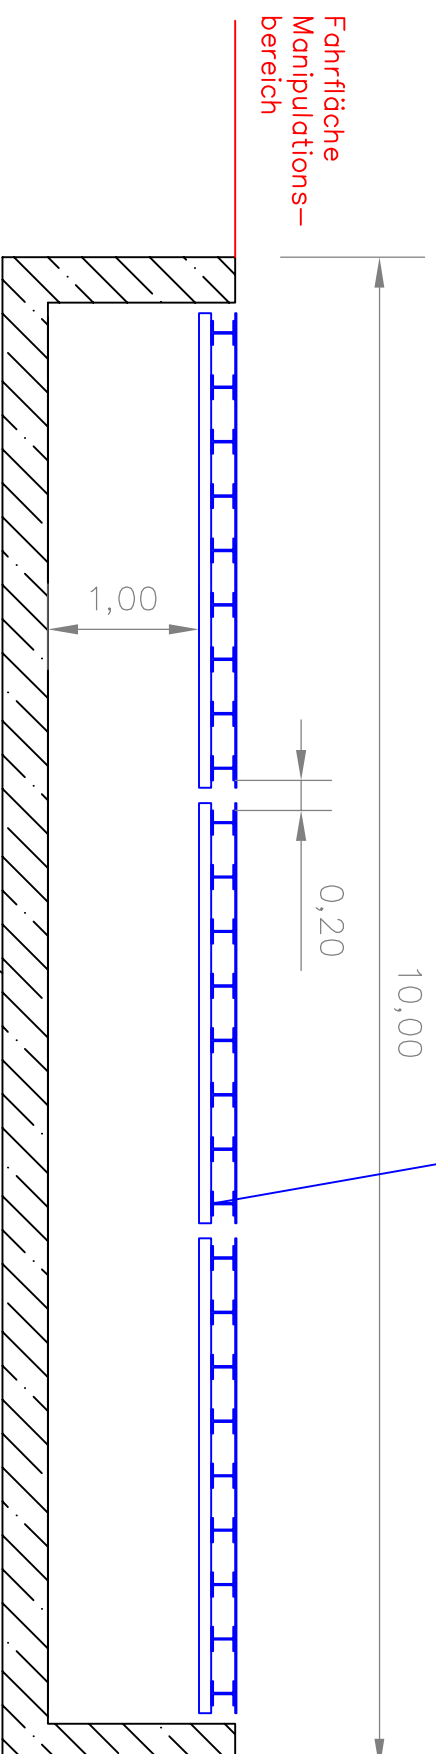

verschweisste Stahlträger –  
längs und quer

### Schnitt B-B

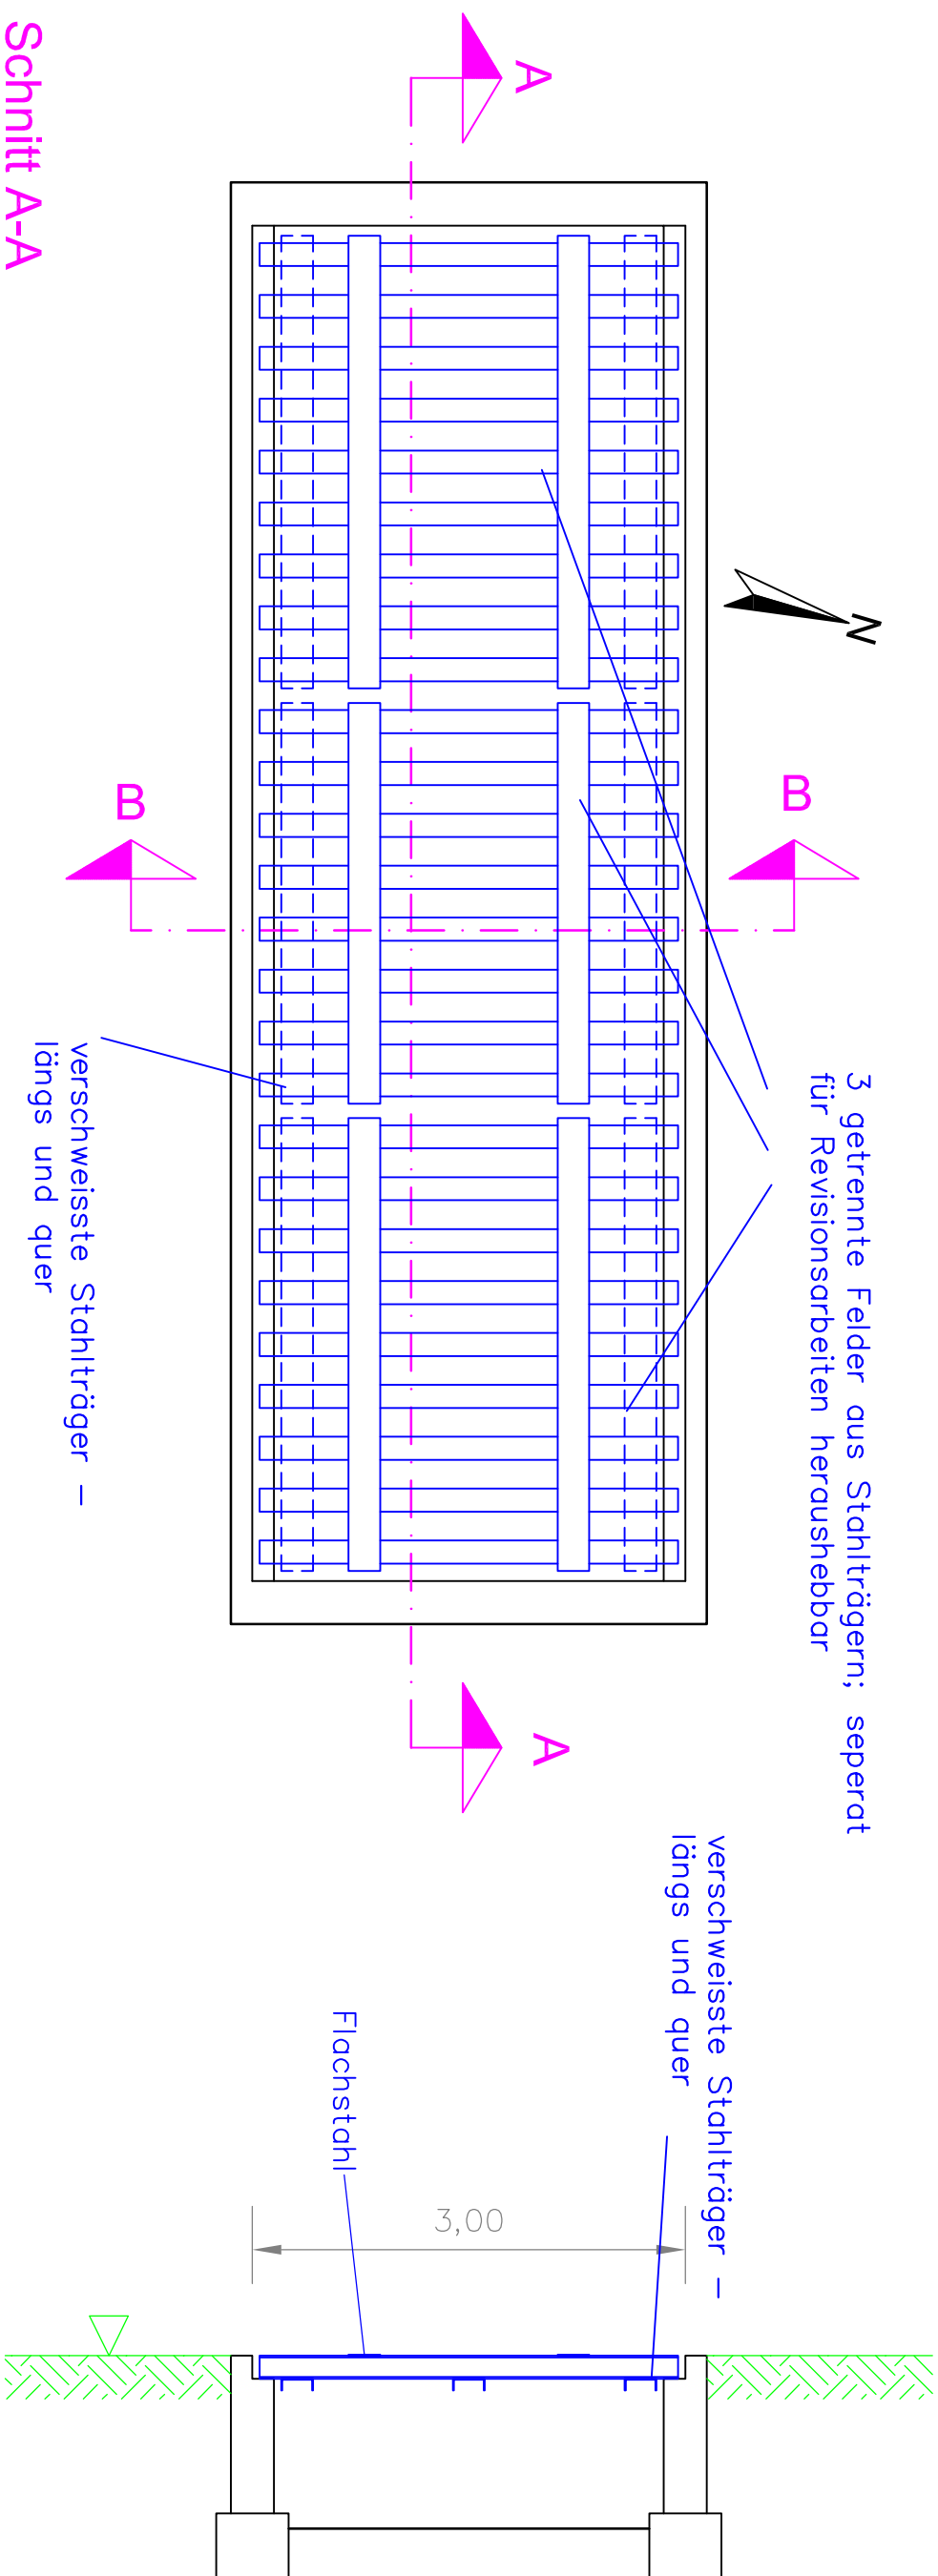

3 getrennte Felder aus Stahlträgern; separat  
für Revisionsarbeiten heraushebbar

verschweisste Stahlträger –  
längs und quer

Flachstahl

Systemskizze:  
Sämtliche tragende Teile sind entsprechend den  
statischen Erfordernissen auszuführen

**EAVG Enzersdorfer Abfallverwertungsgesellschaft m.b.H.**

**Deponie Enzersdorf an der Fischa**



**PORR UMWELTECHNIK GMBH**

JAHR	2012	M	EAVG_031	01
TAG	30.05.	1:50		
NAME	Hell			
FREIGELEG:	<i>Ne</i>			

**Reifenreinigungsanlage**

Porr Umweltechnik GmbH  
A-1100 Wien, Absberggasse 47  
Tel +43 (0)50 626-0 | Fax 050 626-2033  
www.put.at | put@porr.at