


Legende:
█ Stahl
 Stahlgitterrost
 sämtliche tragende Teile
nach statischem Erfordernis;
alle Längenangaben sind in cm;
Blitzschutz nach ÖNORM EN 62305

Grundriss

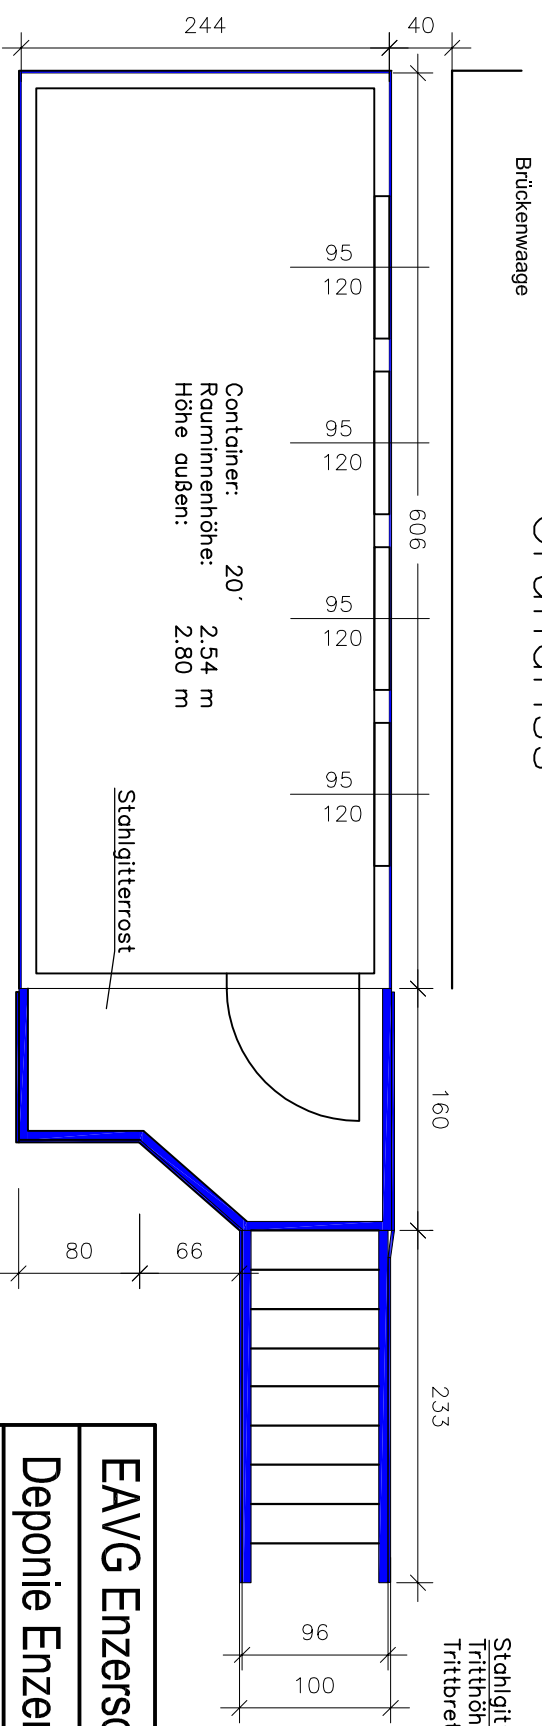

Stahlgitterrostliegen:
 Tritthöhe 16,67 cm
 Trittbreite 26 cm

EAVG Enzersdorfer Abfallverwertungsgesellschaft m.b.H.

Deponie Enzersdorf an der Fischa



PORR UMWELTECHNIK GMBH

JAHR	2013	M	EAVG_PK_007	01
TAG	18.12			
NAME	Hell			
FREIGELEG:	<i>N₂</i>	1:50		

Verwiegecontainer

Porr Umweltechnik GmbH
 A-1100 Wien, Absberggasse 47
 Tel +43 (0)50 626-0 | Fax 050 626-2033
 www.put.at | put@porr.at

