


Die unbefugte bzw bestimmungswidrige
Verwendung dieser Unterlage ist nicht
gestattet und wird gerichtlich verfolgt.

KG Enzersdorf an der Fischa

- Legende**
- Teilabschnitt mit Abflussbeiwert 1
 - Teilabschnitt mit Abflussbeiwert 0,5
 - Teilabschnitt mit Abflussbeiwert 0,3



KG Arbesthal

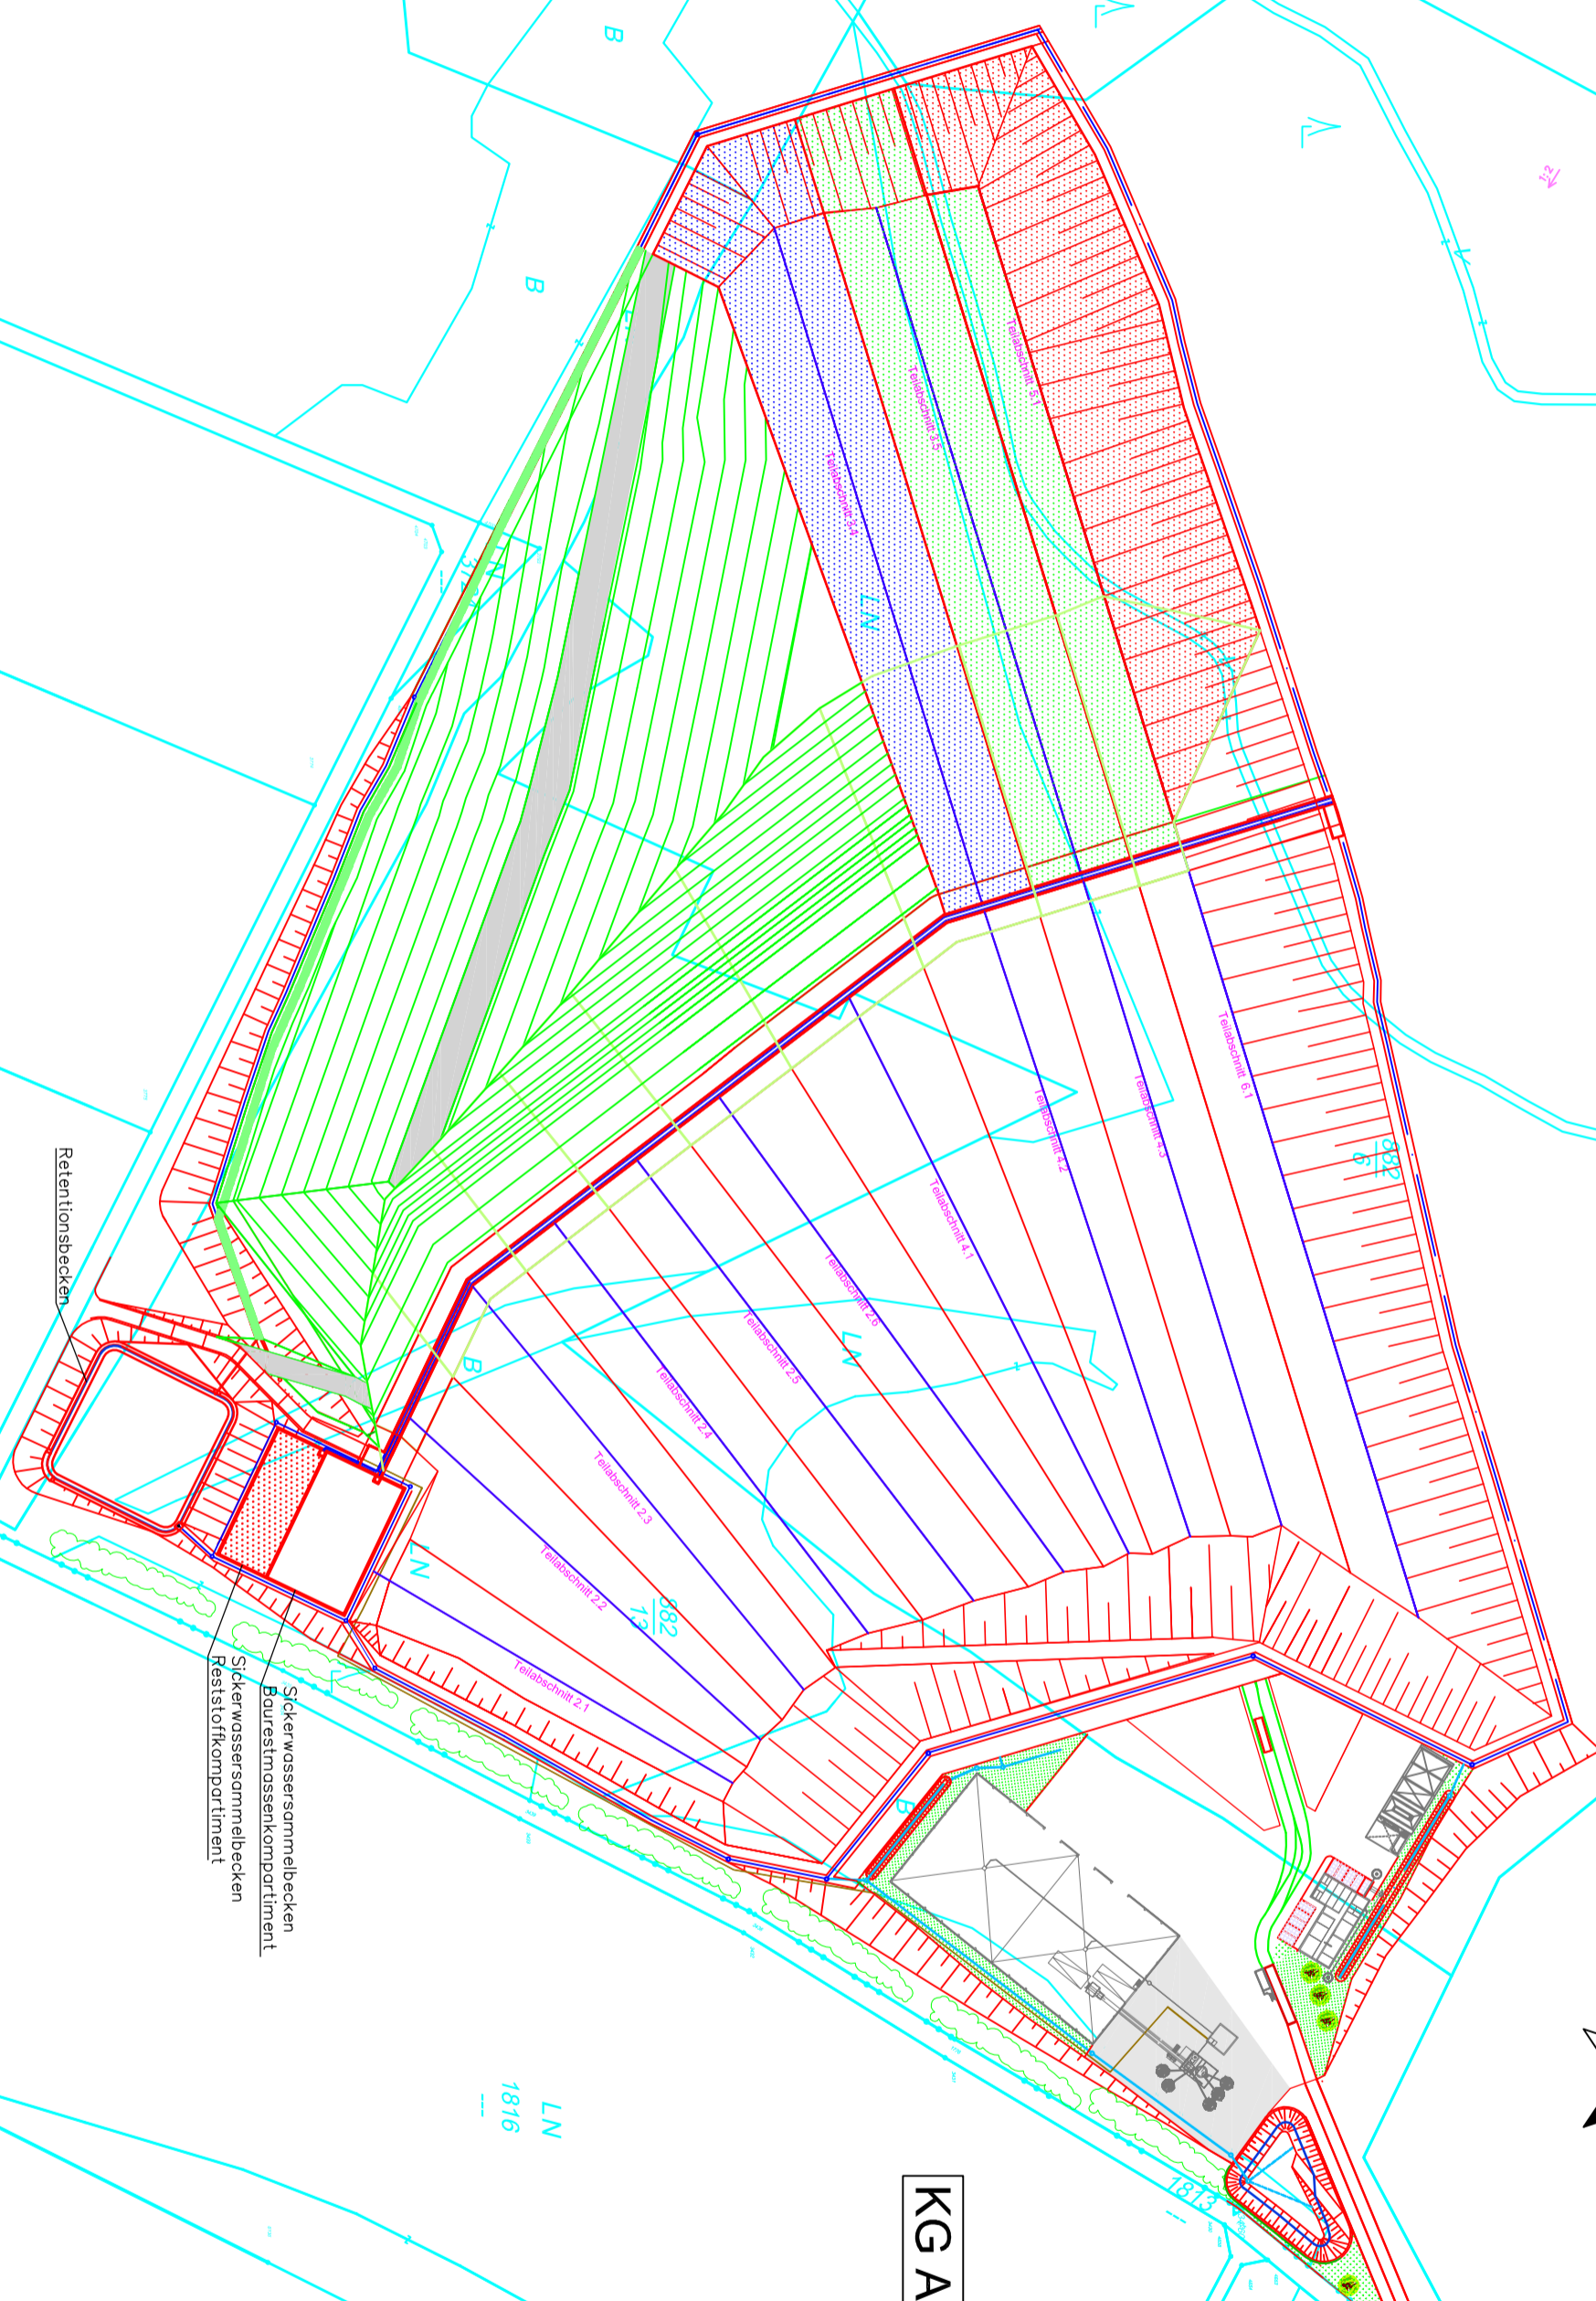

EAVG Enzersdorfer Abfallverwertungsgesellschaft m.b.H.
Deponie Enzersdorf an der Fischa

DORR	JAHHR	2015	M	EAVG_AB_029	01
	TAG	Sep			
	NAME	Hell			
FREIGEGL		<i>Ne</i>			

Lageplan

Dimensionierung Sickerwasserbecken
Reststoffkomp. Szenario 3

Perr Umweltechnik GmbH
A-1100 Wien, Absberggasse 47
Tel +43 (0)50 626-0 | Fax 050 626-2033
www.pur.at | pur@perr.at