


Die unbefugte bzw bestimmungswidrige  
Verwendung dieser Unterlage ist nicht  
gestattet und wird gerichtlich verfolgt.

KG Enzersdorf an der Fischa

- Legende**
- Teilabschnitt mit Abflussbeiwert 1
  - Teilabschnitt mit Abflussbeiwert 0,5
  - Teilabschnitt mit Abflussbeiwert 0,3



KG Arbesthal

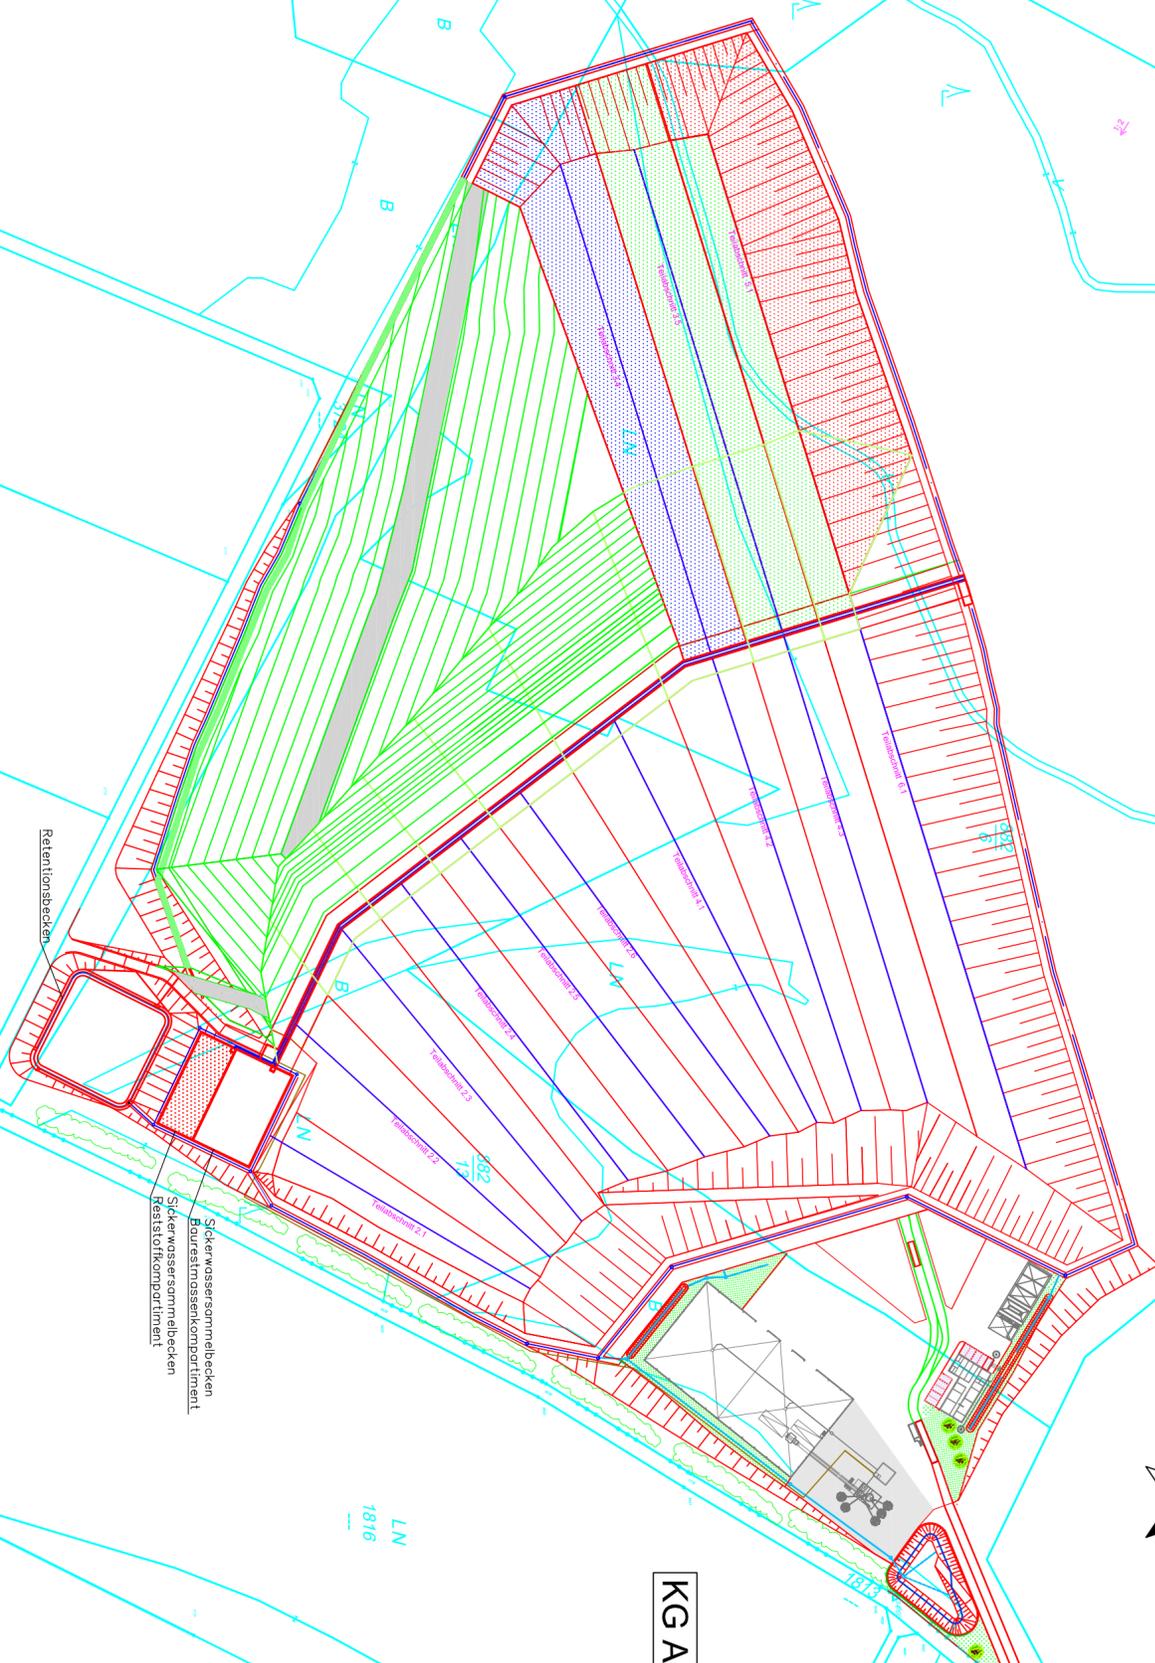

EAVG Enzersdorfer Abfallverwertungsgesellschaft m.b.H.  
Deponie Enzersdorf an der Fischa

<b>DORR</b>	JAHHR	2015	<b>M</b>	EAVG_AB_029	01
	TAG	Sep			
	NAME	Heil			
PORR UMWELTECHNIK GMBH		FREIGELEG	1:2.000		

Lageplan

Dimensionierung Sickerwasserbecken  
Reststoffkomp. Szenario 3

Porr Umweltechnik GmbH  
A-1100 Wien, Absberggasse 47  
Tel +43 (0)50 626-0 | Fax 050 626-2033  
www.pur.at | pur@porr.at