





PROTOTYP BORSTENFISCHPASS

Lageplan


M 1: 100
Juli 2007

Schnitt A-A' Auslaufbauwerk

Schnitt B-B' Wendebauwerk

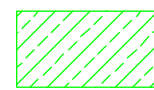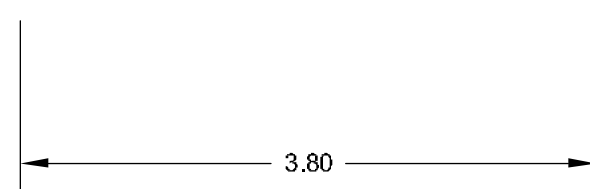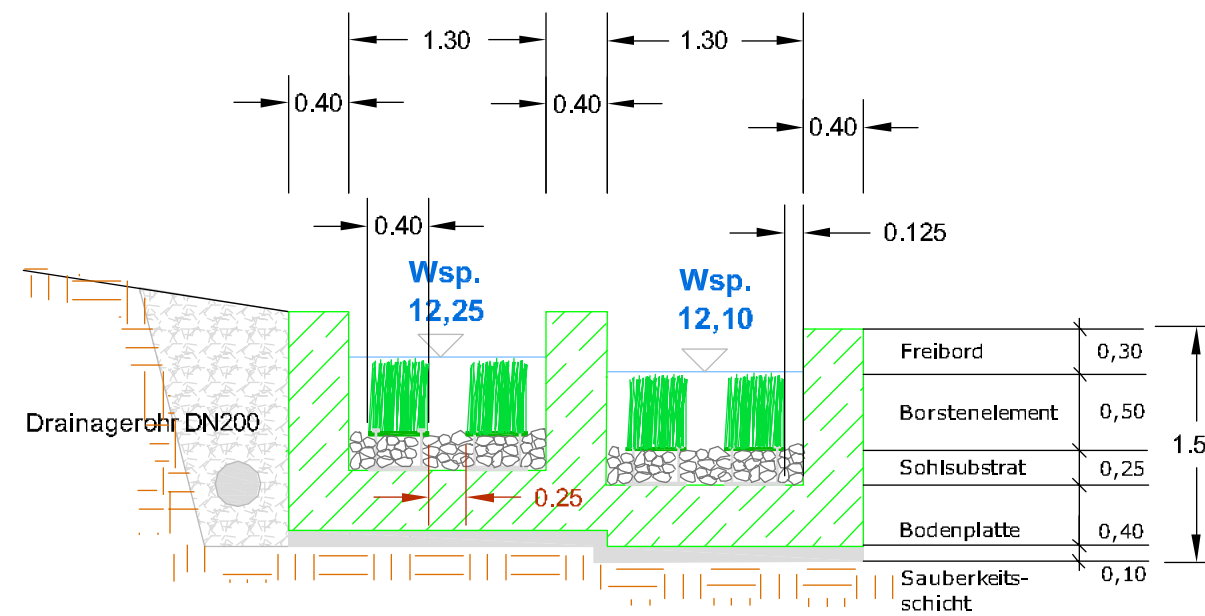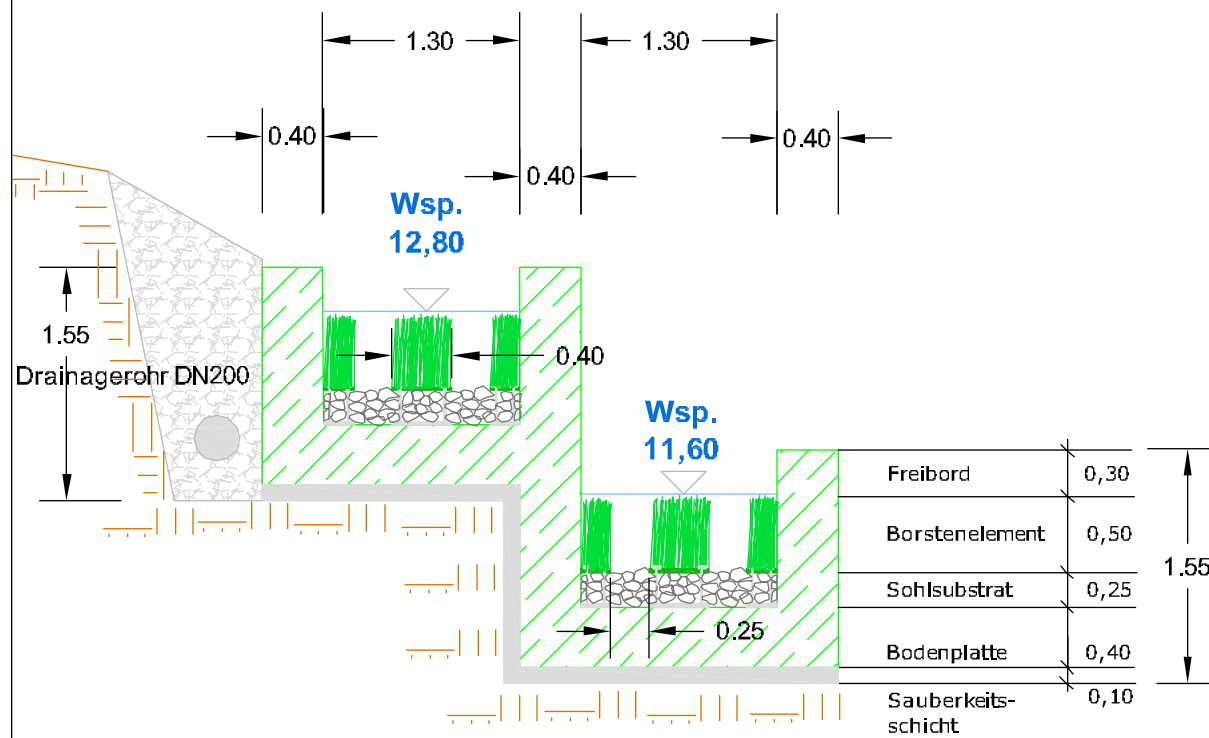


Stahlbeton

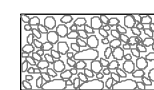

Sohlsubstrat

Maße in Meter

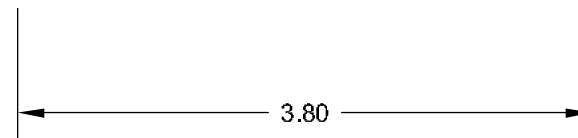



wasser niederösterreich
WA2 Wasserwirtschaft

Amt der NÖ Landesregierung
Gruppe Wasser - Abteilung Wasserwirtschaft
3109 St. Pölten, Landhausplatz 1, Haus 2

PROTOTYP BORSTENFISCHPASS

Schnitte A-A' und B-B'

M 1: 50
Juli 2007

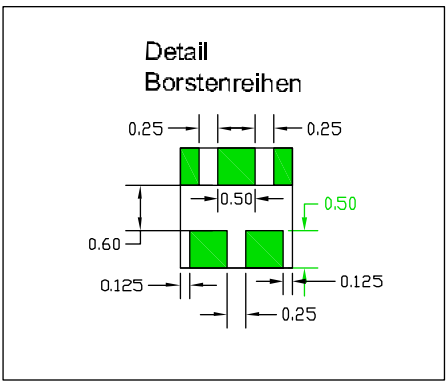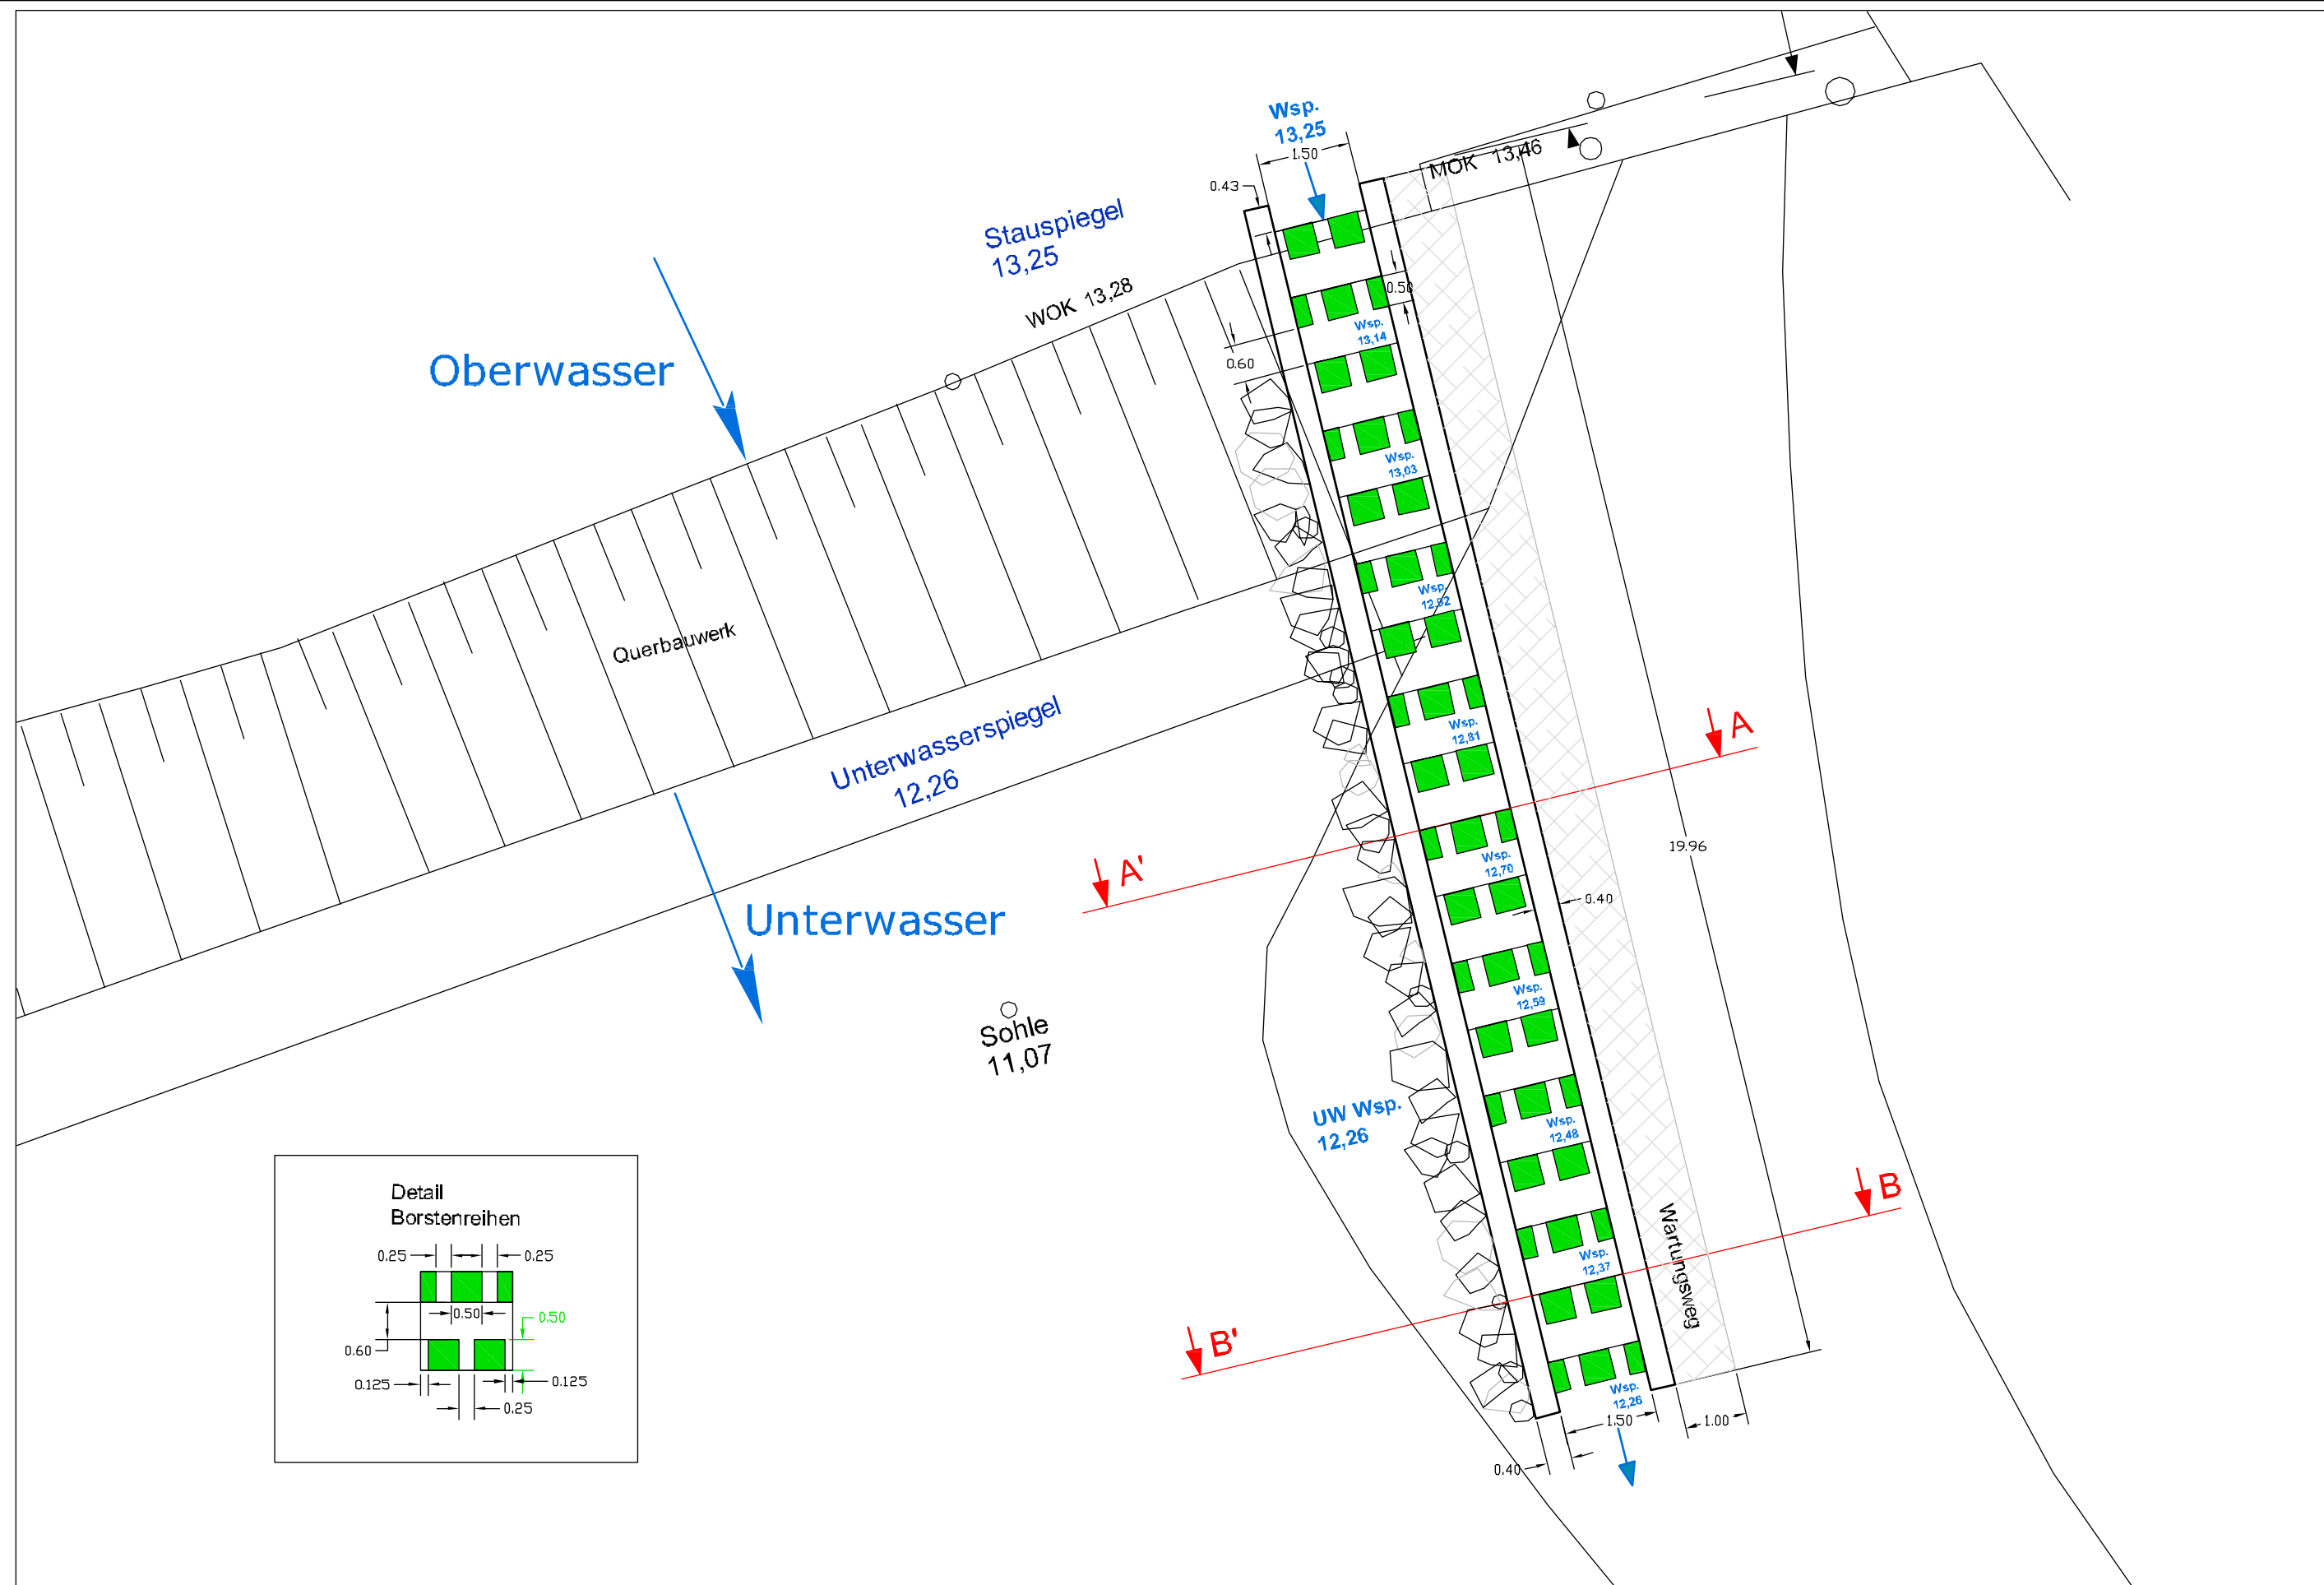




PROTOTYP FISCH-KANU-PASS

Lageplan


M 1: 100
Juli 2007

Schnitt A-A'

Schnitt B-B'

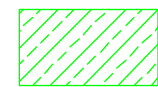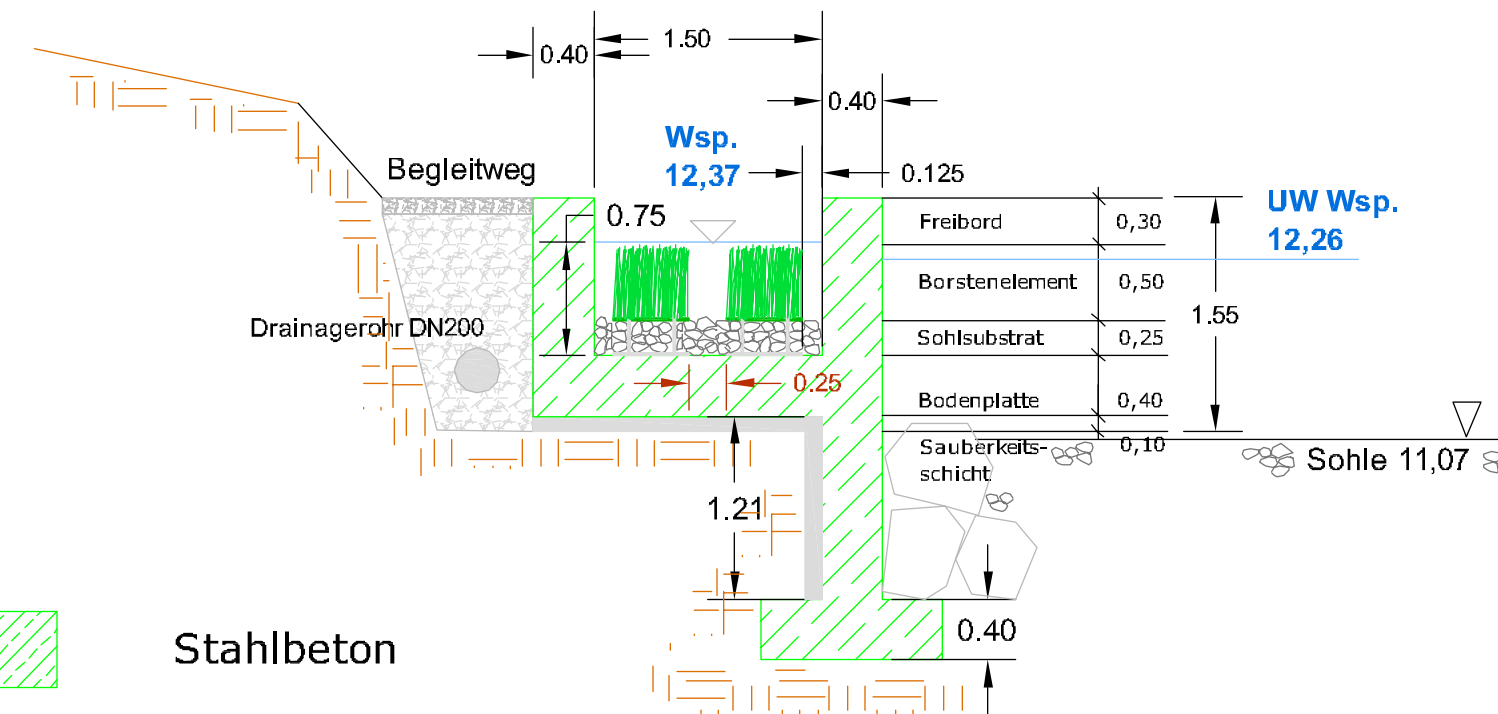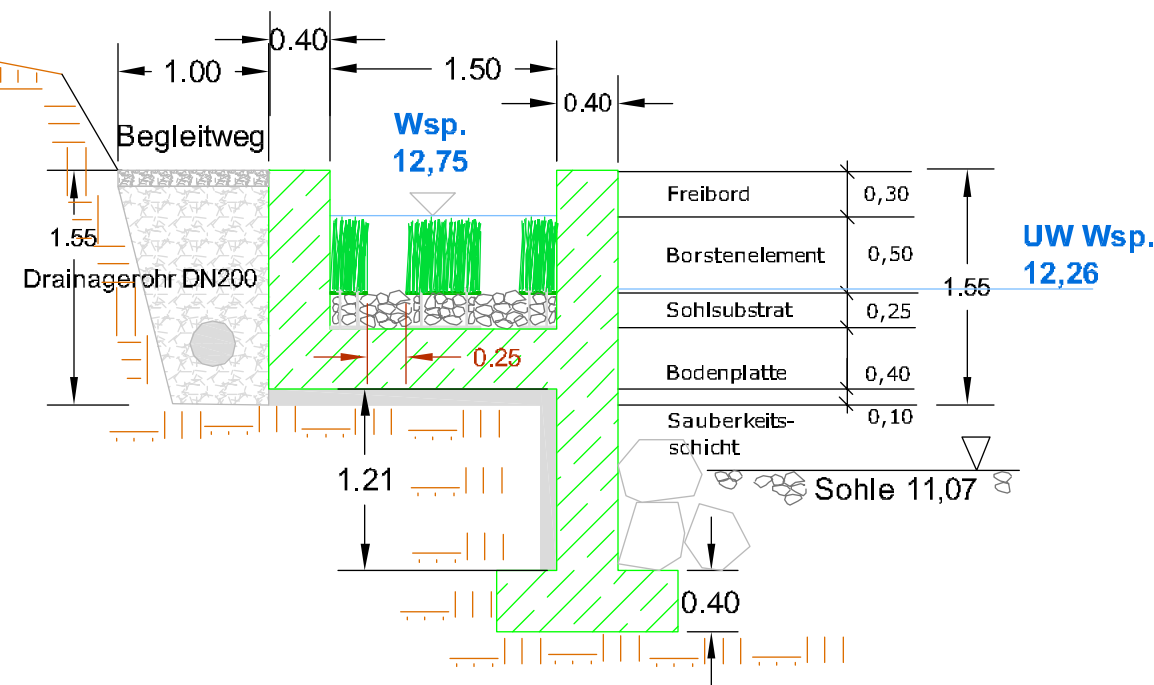

Stahlbeton

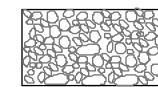

Sohlsubstrat

Maße in Meter

PROTOTYP FISCH-KANU-PASS

Schnitte A-A' und B-B'

M 1: 50
Juli 2007