

**wasser**  
**niederösterreich**  
 WA2 Wasserwirtschaft

Amt der NÖ Landesregierung  
 Gruppe Wasser - Abteilung Wasserwirtschaft  
 3109 St. Pölten, Landhausplatz 1, Haus 2

# PROTOTYP BORSTENFISCHPASS

Lageplan





M 1: 100  
Juli 2007




Arge für Ökologie, Kulturtechnik und Wasserwirtschaft  
 Währingerstraße 135/18, 1180 Wien; Tel/Fax: 01/403 77 94

# Schnitt A-A' Auslaufbauwerk

# Schnitt B-B' Wendebauwerk

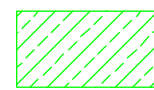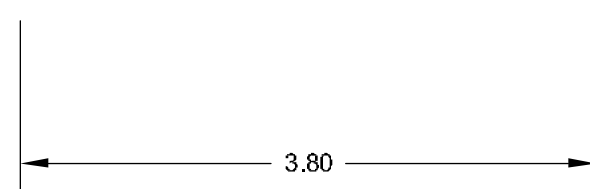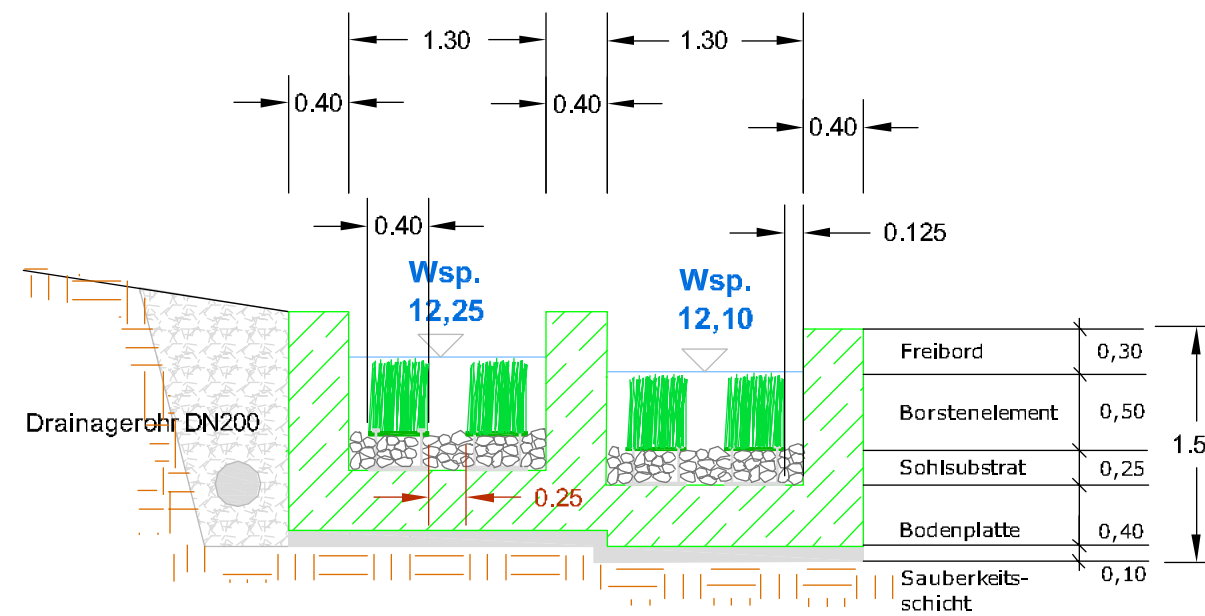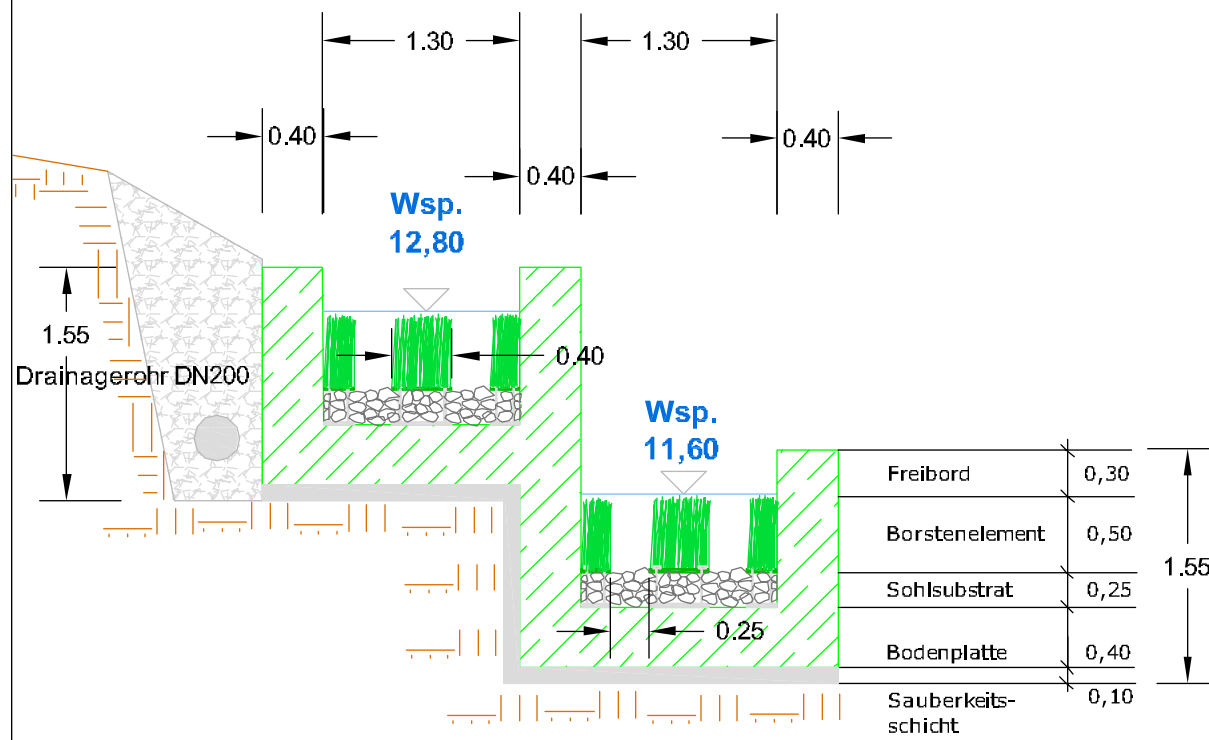


Stahlbeton

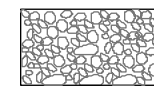

Sohlsubstrat

Maße in Meter

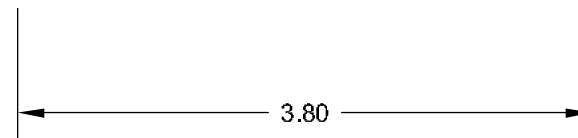


wasser  
niederösterreich  
WA2 Wasserwirtschaft

Amt der NÖ Landesregierung  
Gruppe Wasser - Abteilung Wasserwirtschaft  
3109 St. Pölten, Landhausplatz 1, Haus 2

## PROTOTYP BORSTENFISCHPASS

Schnitte A-A' und B-B'

M 1: 50  
Juli 2007

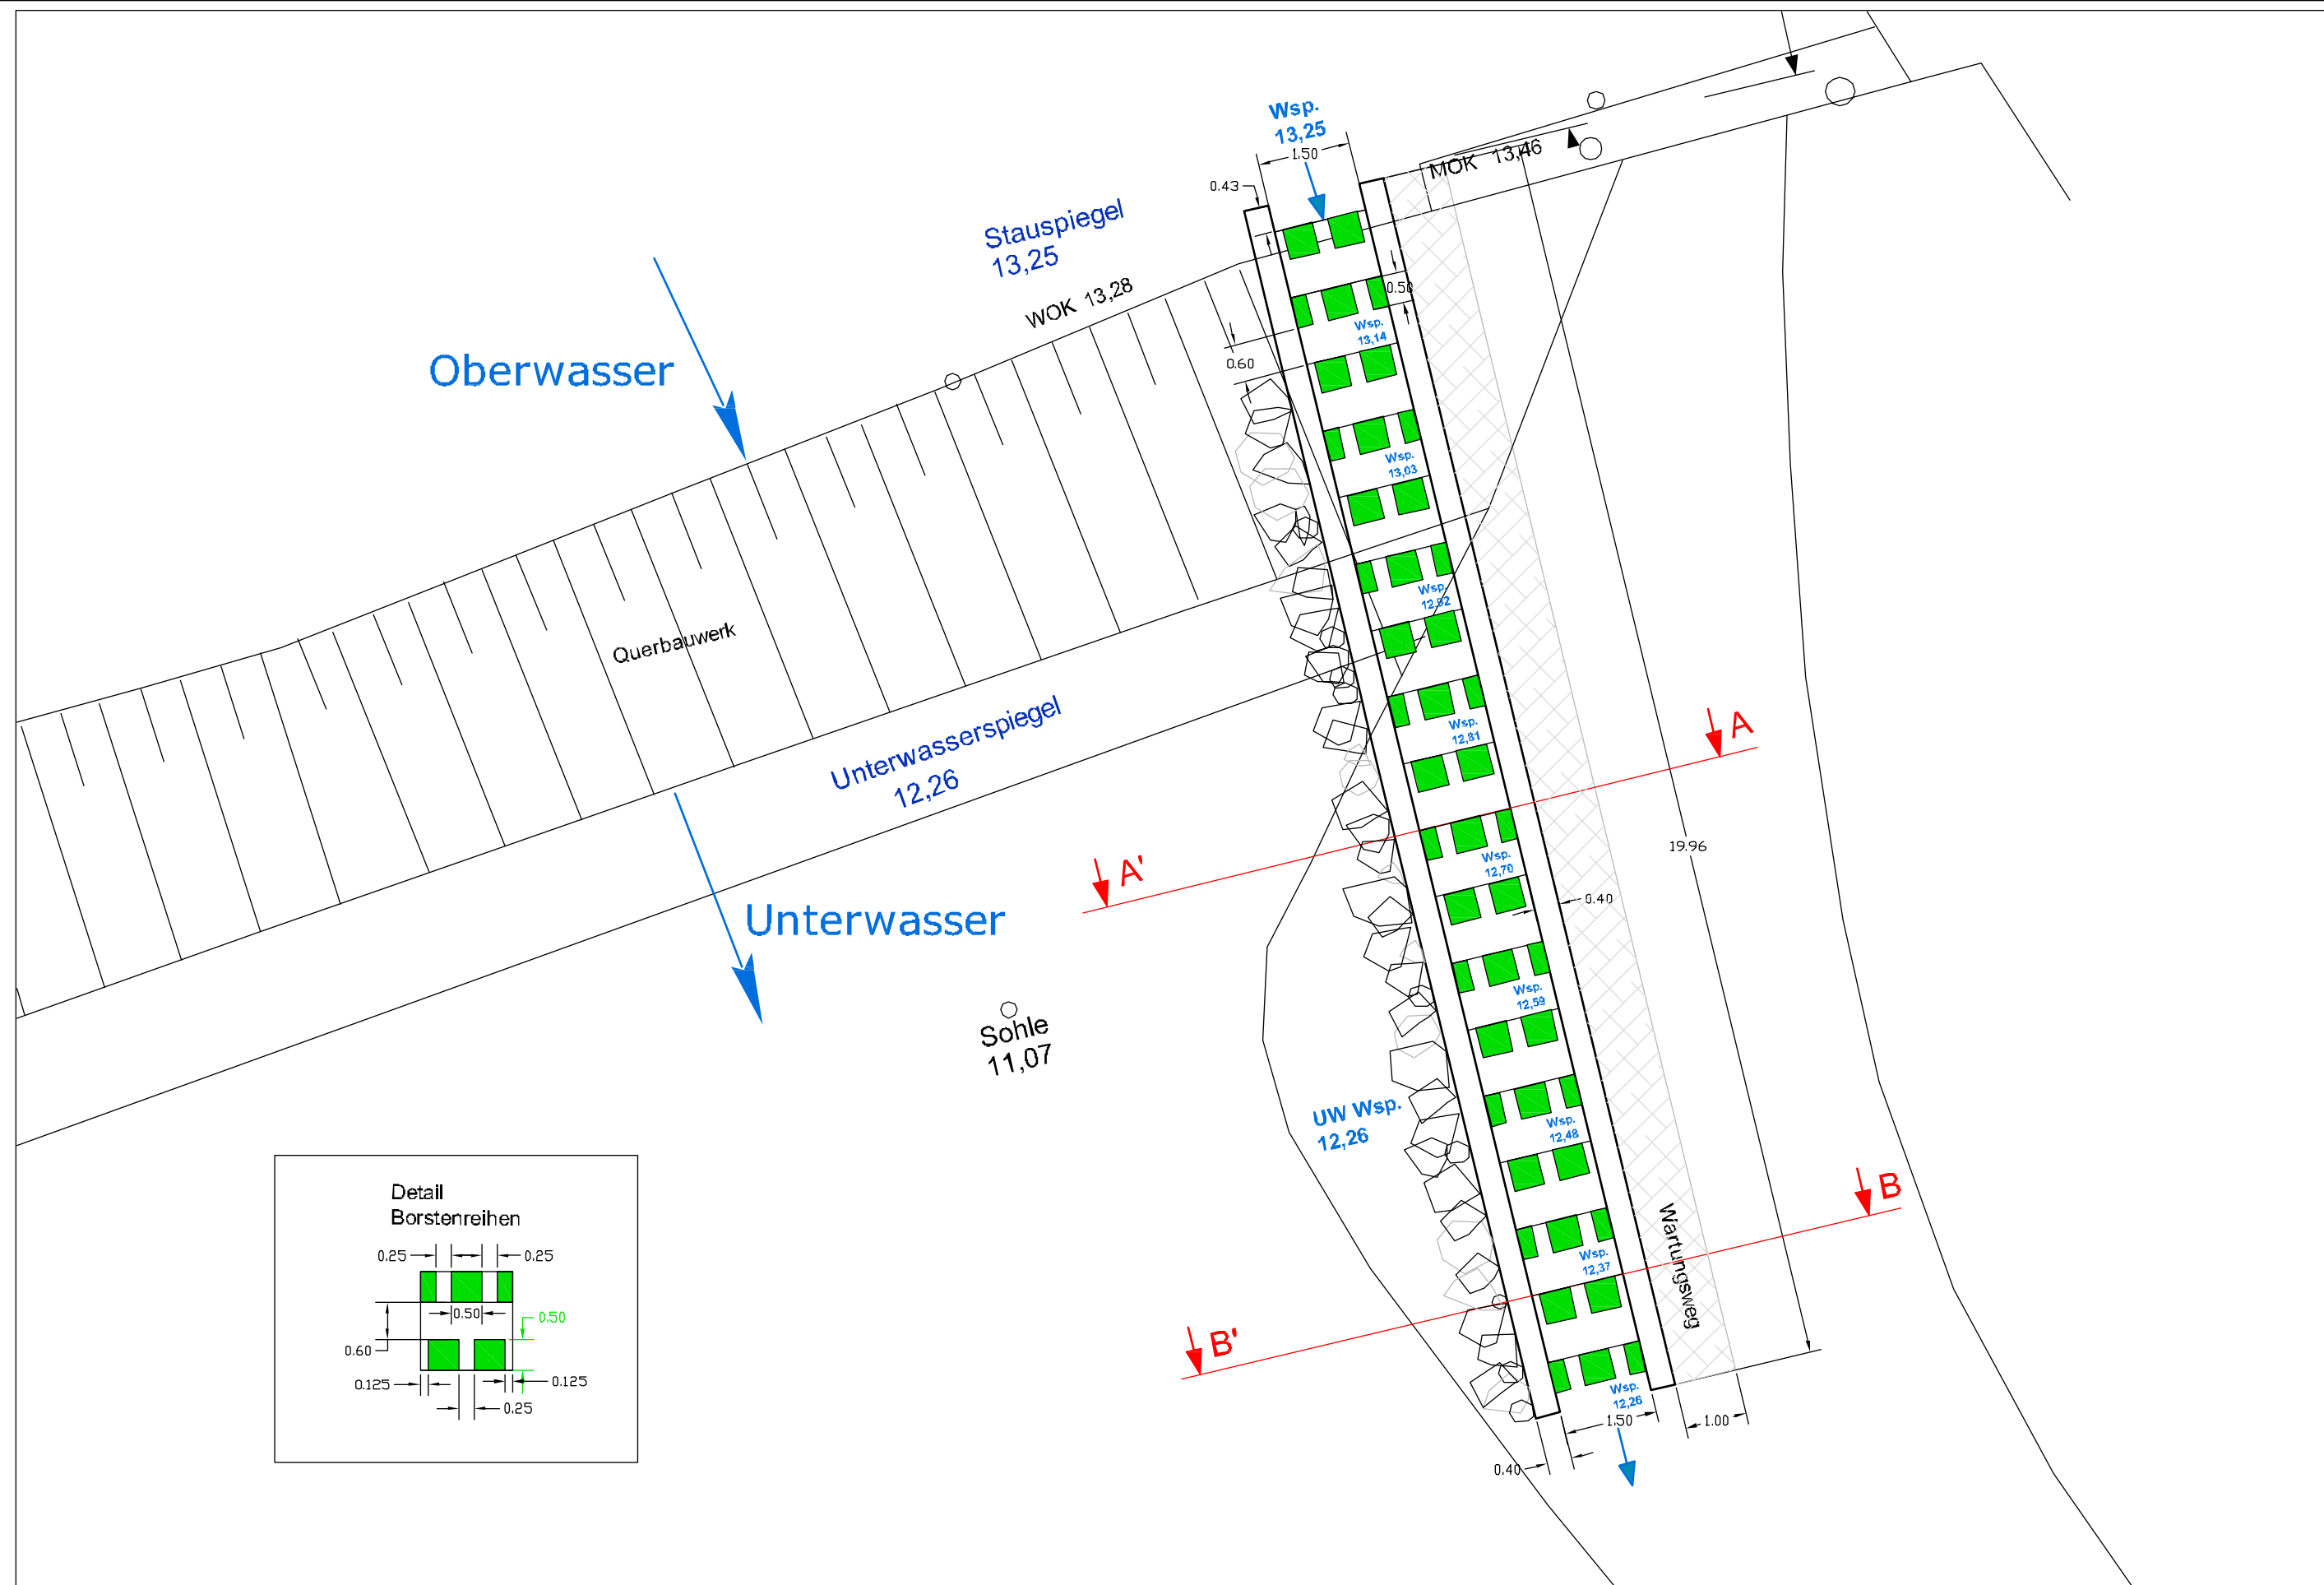




# PROTOTYP FISCH-KANU-PASS

Lageplan


M 1: 100  
Juli 2007

# Schnitt A-A'

# Schnitt B-B'

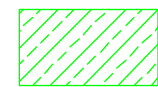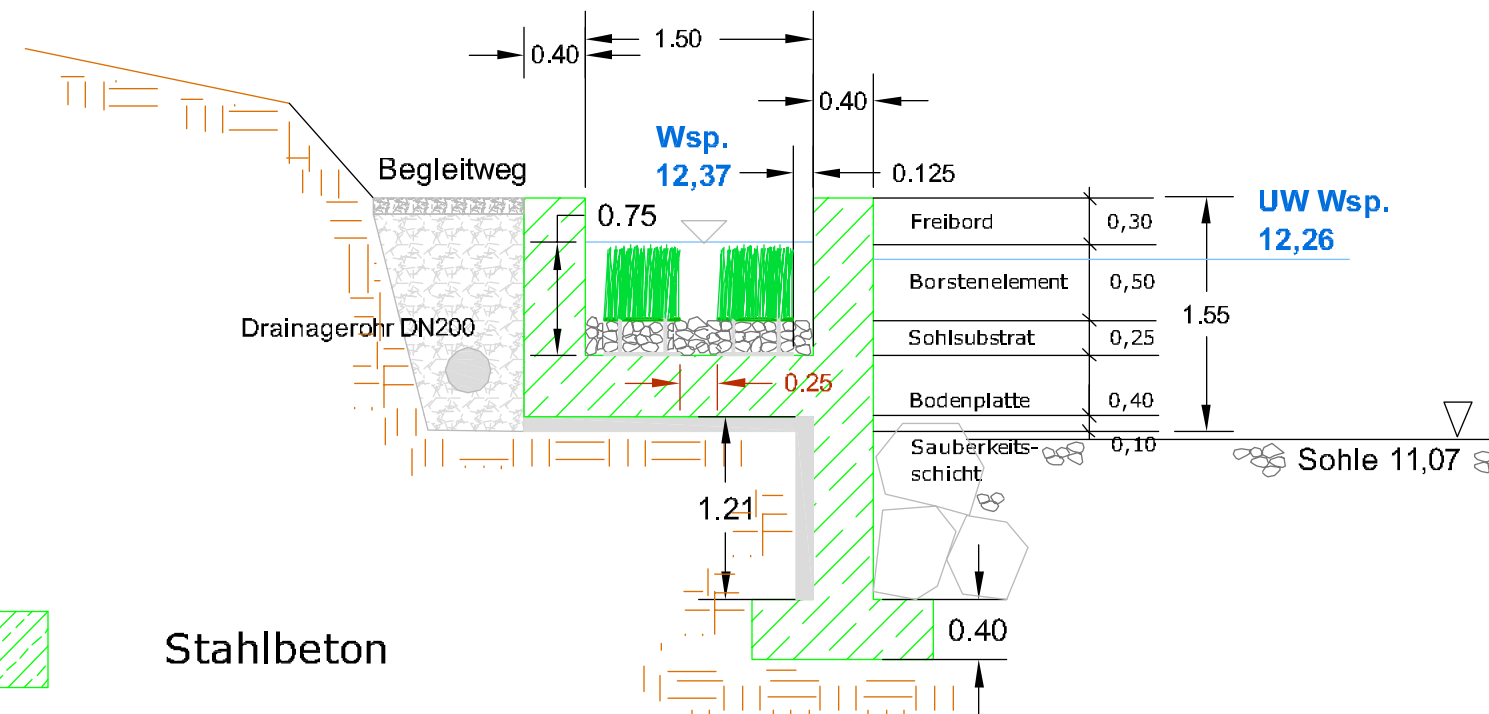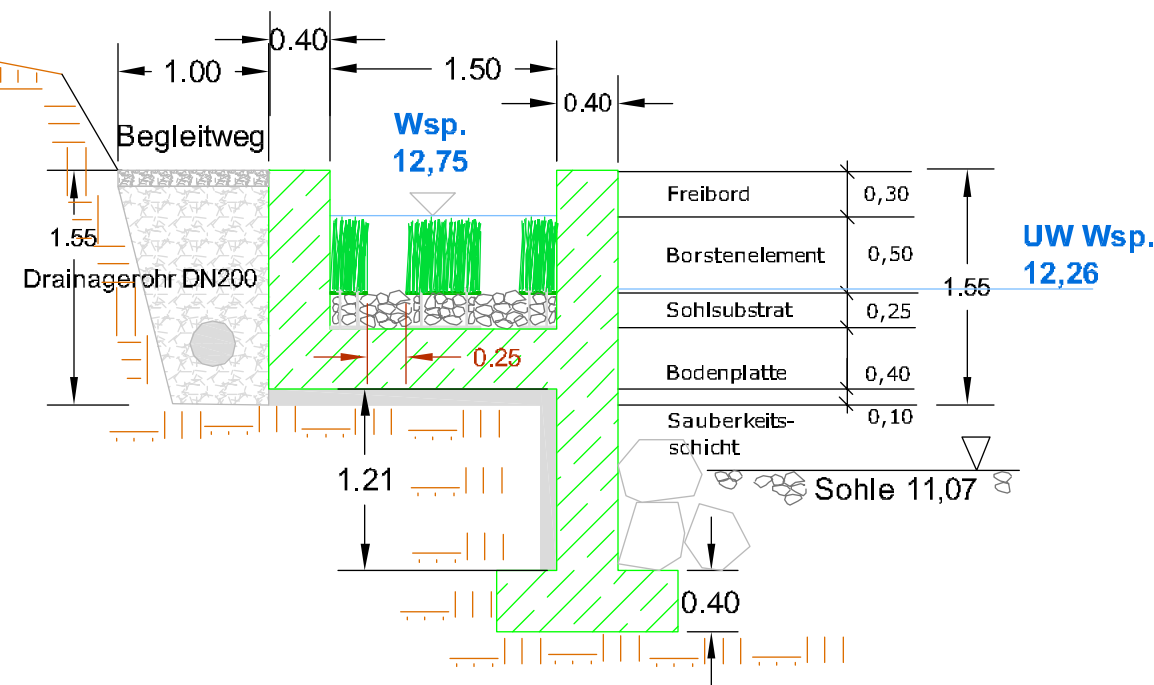

Stahlbeton

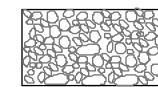

Sohlsubstrat

Maße in Meter

## PROTOTYP FISCH-KANU-PASS

Schnitte A-A' und B-B'

M 1: 50  
Juli 2007