


FEUCHTBIOTOP VOR  
"DER FERDINANDSWARTE"  
K&A Unterbagen

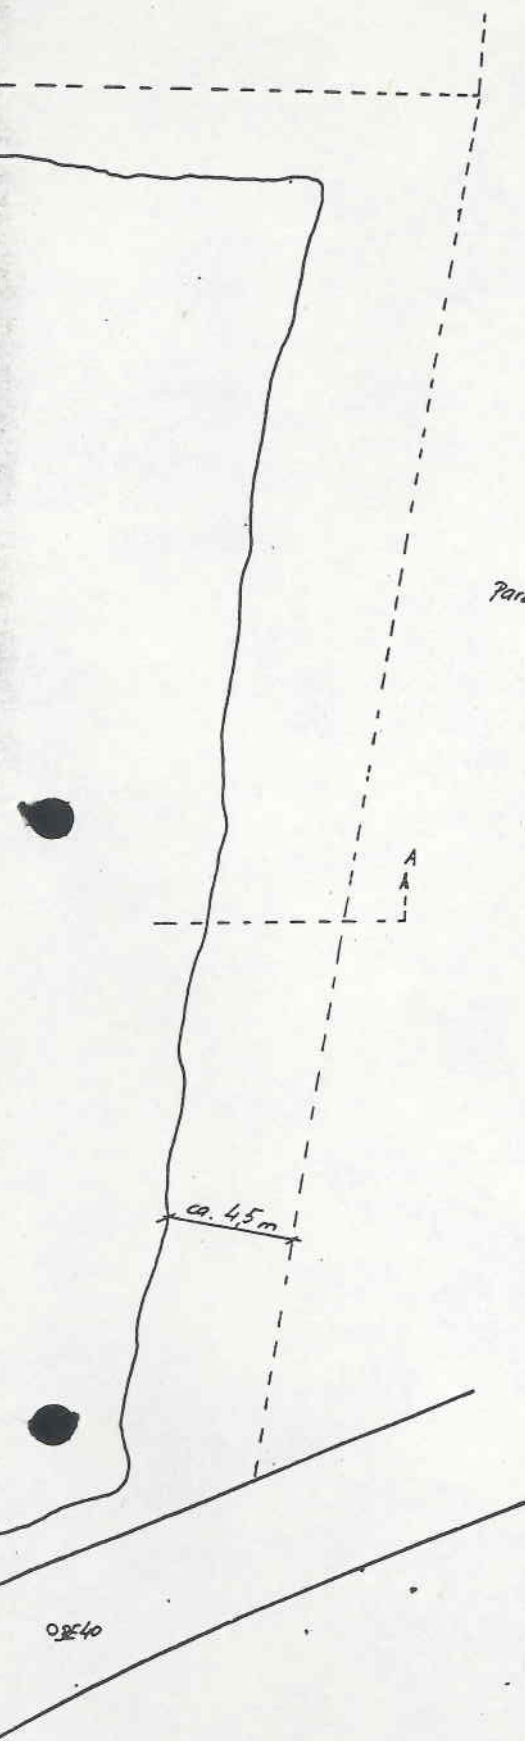


Parz 362

A  
A

φ15 cm dichte Drainage  
Regulierung des Wasserstandes

Schnitt A-A M 1:250

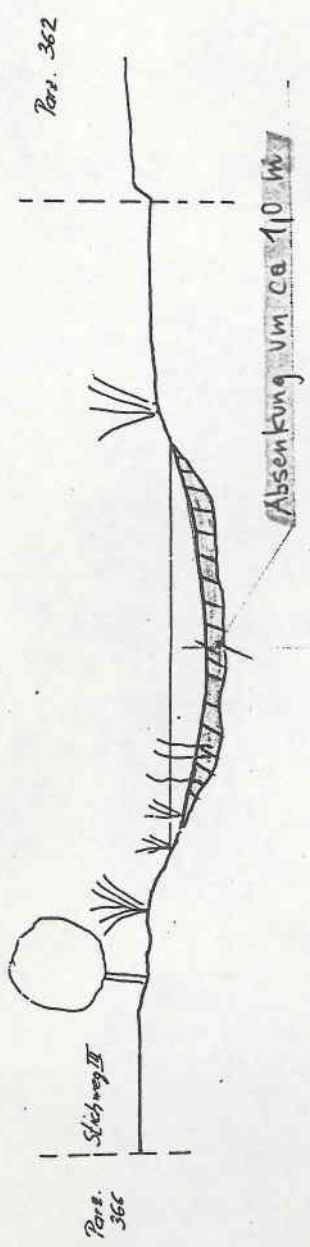


Parz. 362

Absenkung um ca 10 cm

Stichweg III

Parz. 365

Schnitt B-B M 1:250

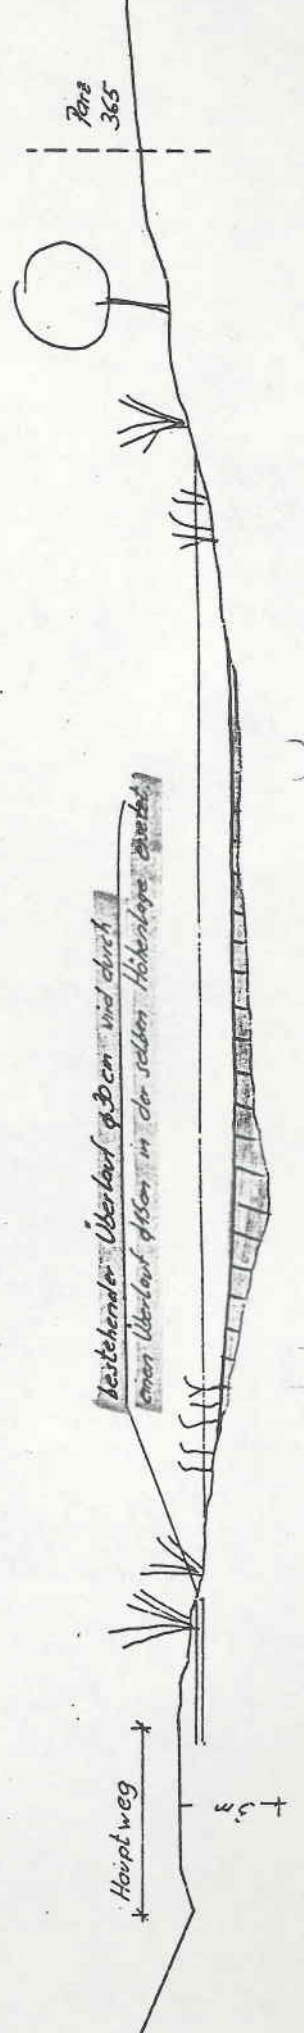

Parz 365

Bestehender Überlauf 93cm und durch  
einen Überlauf 115cm in der selben Höhenlage ersetzt.

Hauptweg

5m

FEUCHTBIOTOP VOR DER  
FERDINANDSWARTE  
KG Unterbergern

Bl. 1

Parz. 361 EZ 27 KG.Unterbergern

Besitz: Gemeinde Bergern im Dunkelsteinerwald

