



Amt der NÖ Landesregierung

ABTEILUNG B/7

Wien I., Teinfaltstraße 8

Verm. Bez.: Krems

K.G.: Kamp

Nr.: 12236

Ger. Bez.: Langenlois

M.Bl.: 7137-30/4,31/3,38/2

PLAN

Naturdenkmalerklärung Kastanienallee

GZ.: 9272 A

ABTEILUNG B/7

Wien, am 4. August 1992

Bearbeiter: Finkes




Dr. h.c. Steiner


LAGEPLAN M 1:1000


KG.: 12 236 Kamp

Mbl.Nr.: 7137-31/3,38/2,30/4

GZ.: 9272

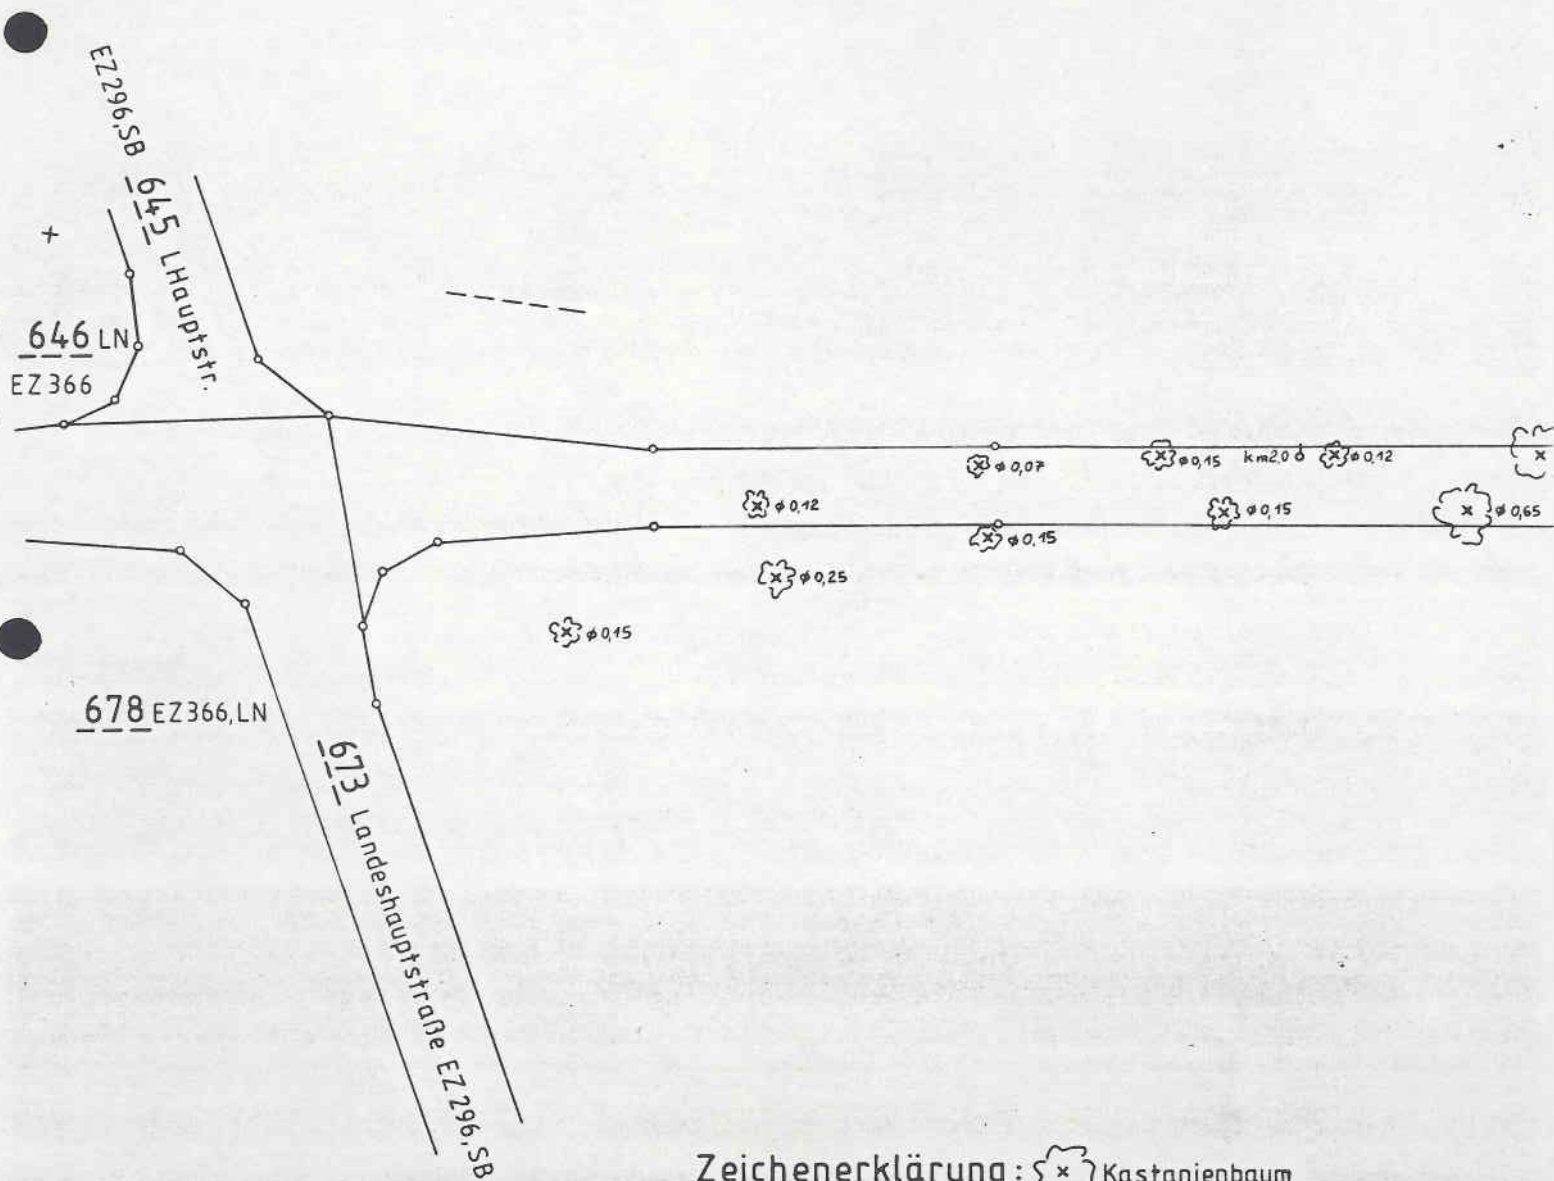

Zeichenerklärung:  Kastanienbaum

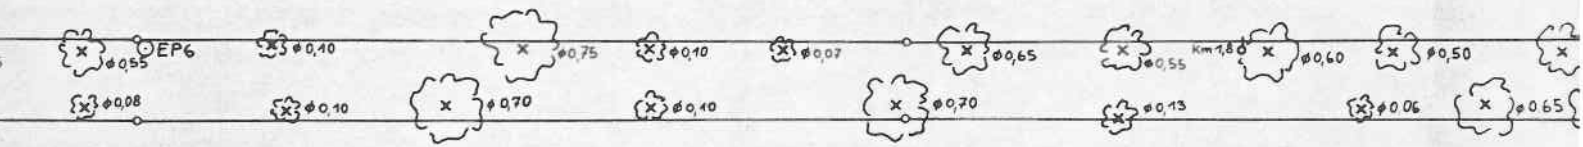


677 EZ366, LN

+ x = 36
y = -42600,00




644 EZ 366, LN
Metternich Sandor Franz Albrecht
Schloß Grafenegg, Haitzendorf 3485

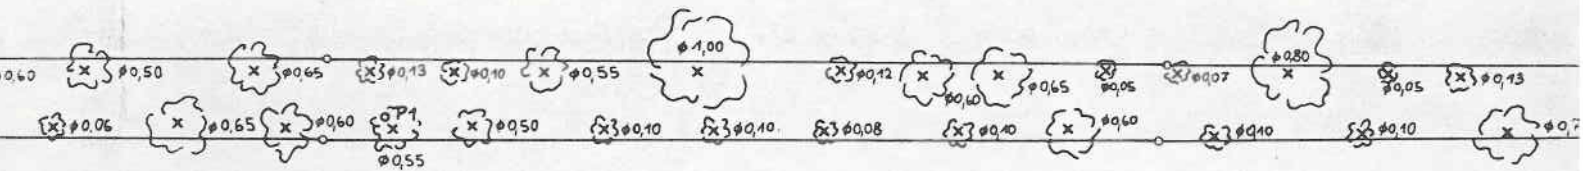

+ x=366 000,00
y=-42 800,00

Mbl.Nr. 7137-30/4 | Mbl.Nr. 7137-31/3
Mbl.Nr. 7137-38/2 | Mbl.Nr. 7137-39/1

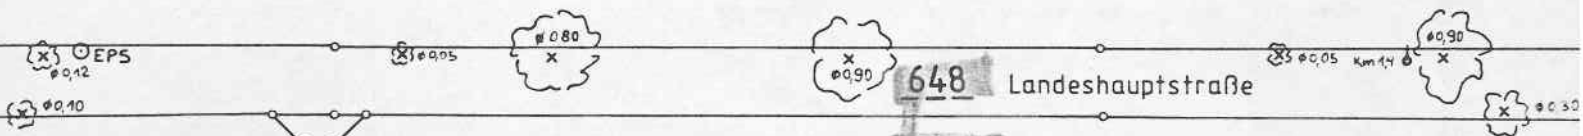

648 Landeshauptstraße


EZ296,SB(Landesstr.)
Land NÖ(Landesstrverw.) öffentl. Gut
Amt der NÖ Landesreg. Abt. B/2-C
Operng.21 1040 Wien

649 Weg

EZ 209,SB(Weg)
Gemeinde Kamp (öffentl.Gut) 3492

650 EZ161,LN
Schober Franz
Etsdorf-Haitze

+ x=366200,00
y=-42200,00

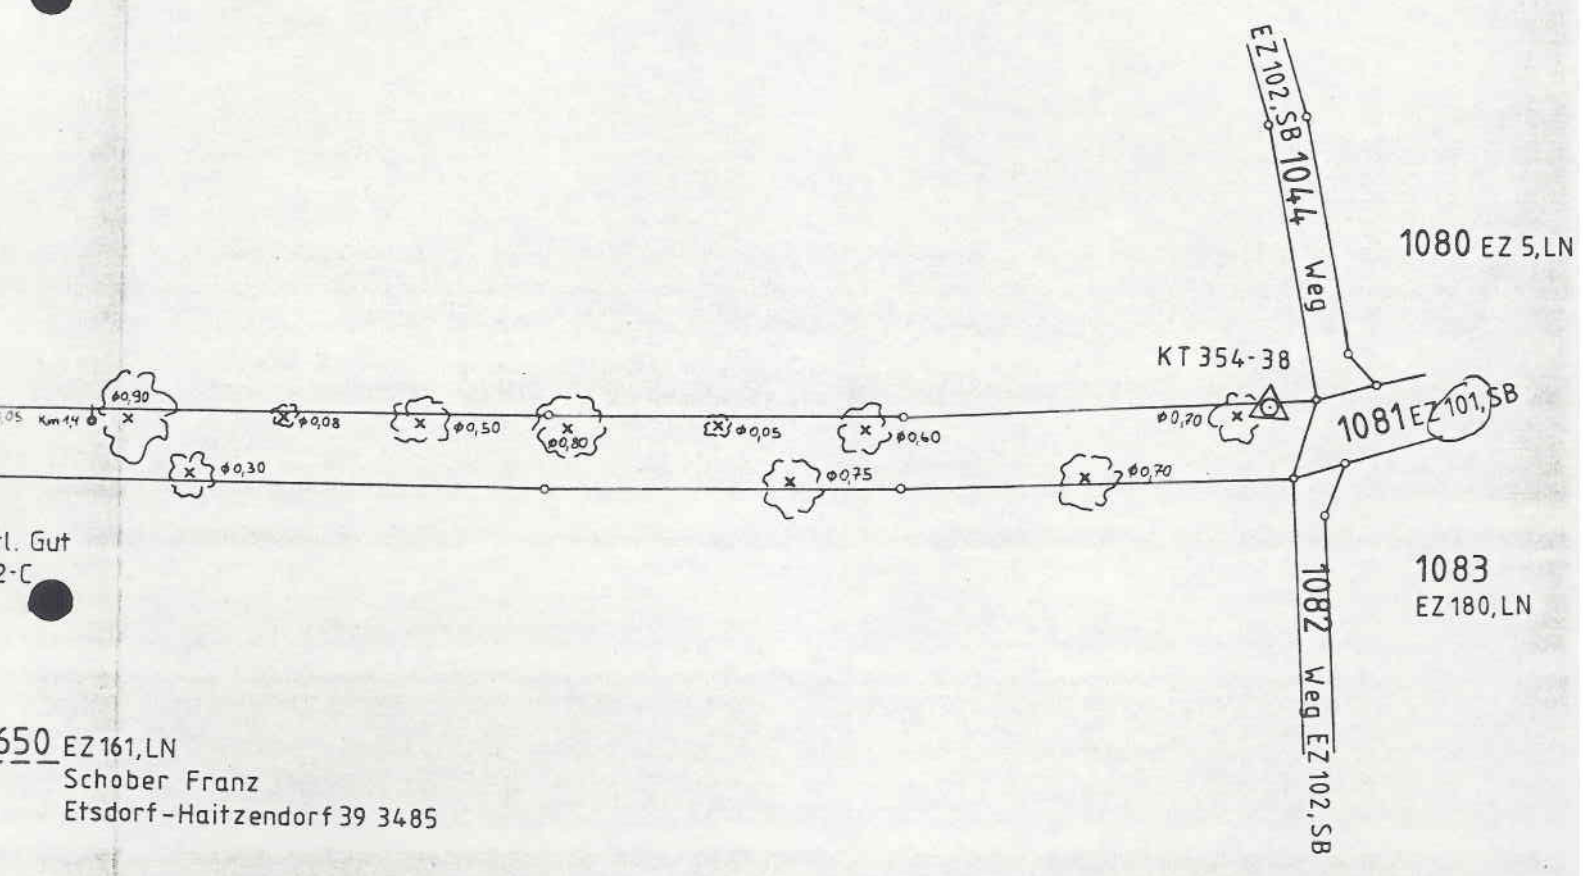

l. Gut
2-C

550 EZ 161, LN
Schober Franz
Etsdorf-Haitzendorf 39 3485

+

