

ALLEE

Bau-Brennstoffhandlung im Wohngebiet

EICHGRABEN

HINTERLEITEN

GEMEINDE EICHGRABEN

MASSTAB 1:10 000
100 0 100 200 300 400 500 600 700 800 900 1000 METER

Mai 1973 ARCH. FRIEDRICH PANGRATZ

Pageplan

"ANNENHOF ALLEE"
"16 Eichgraben"


1:1000

Strang 21

MILCHENSTRASSE

BRUNNENSTRAßE

Strang 21

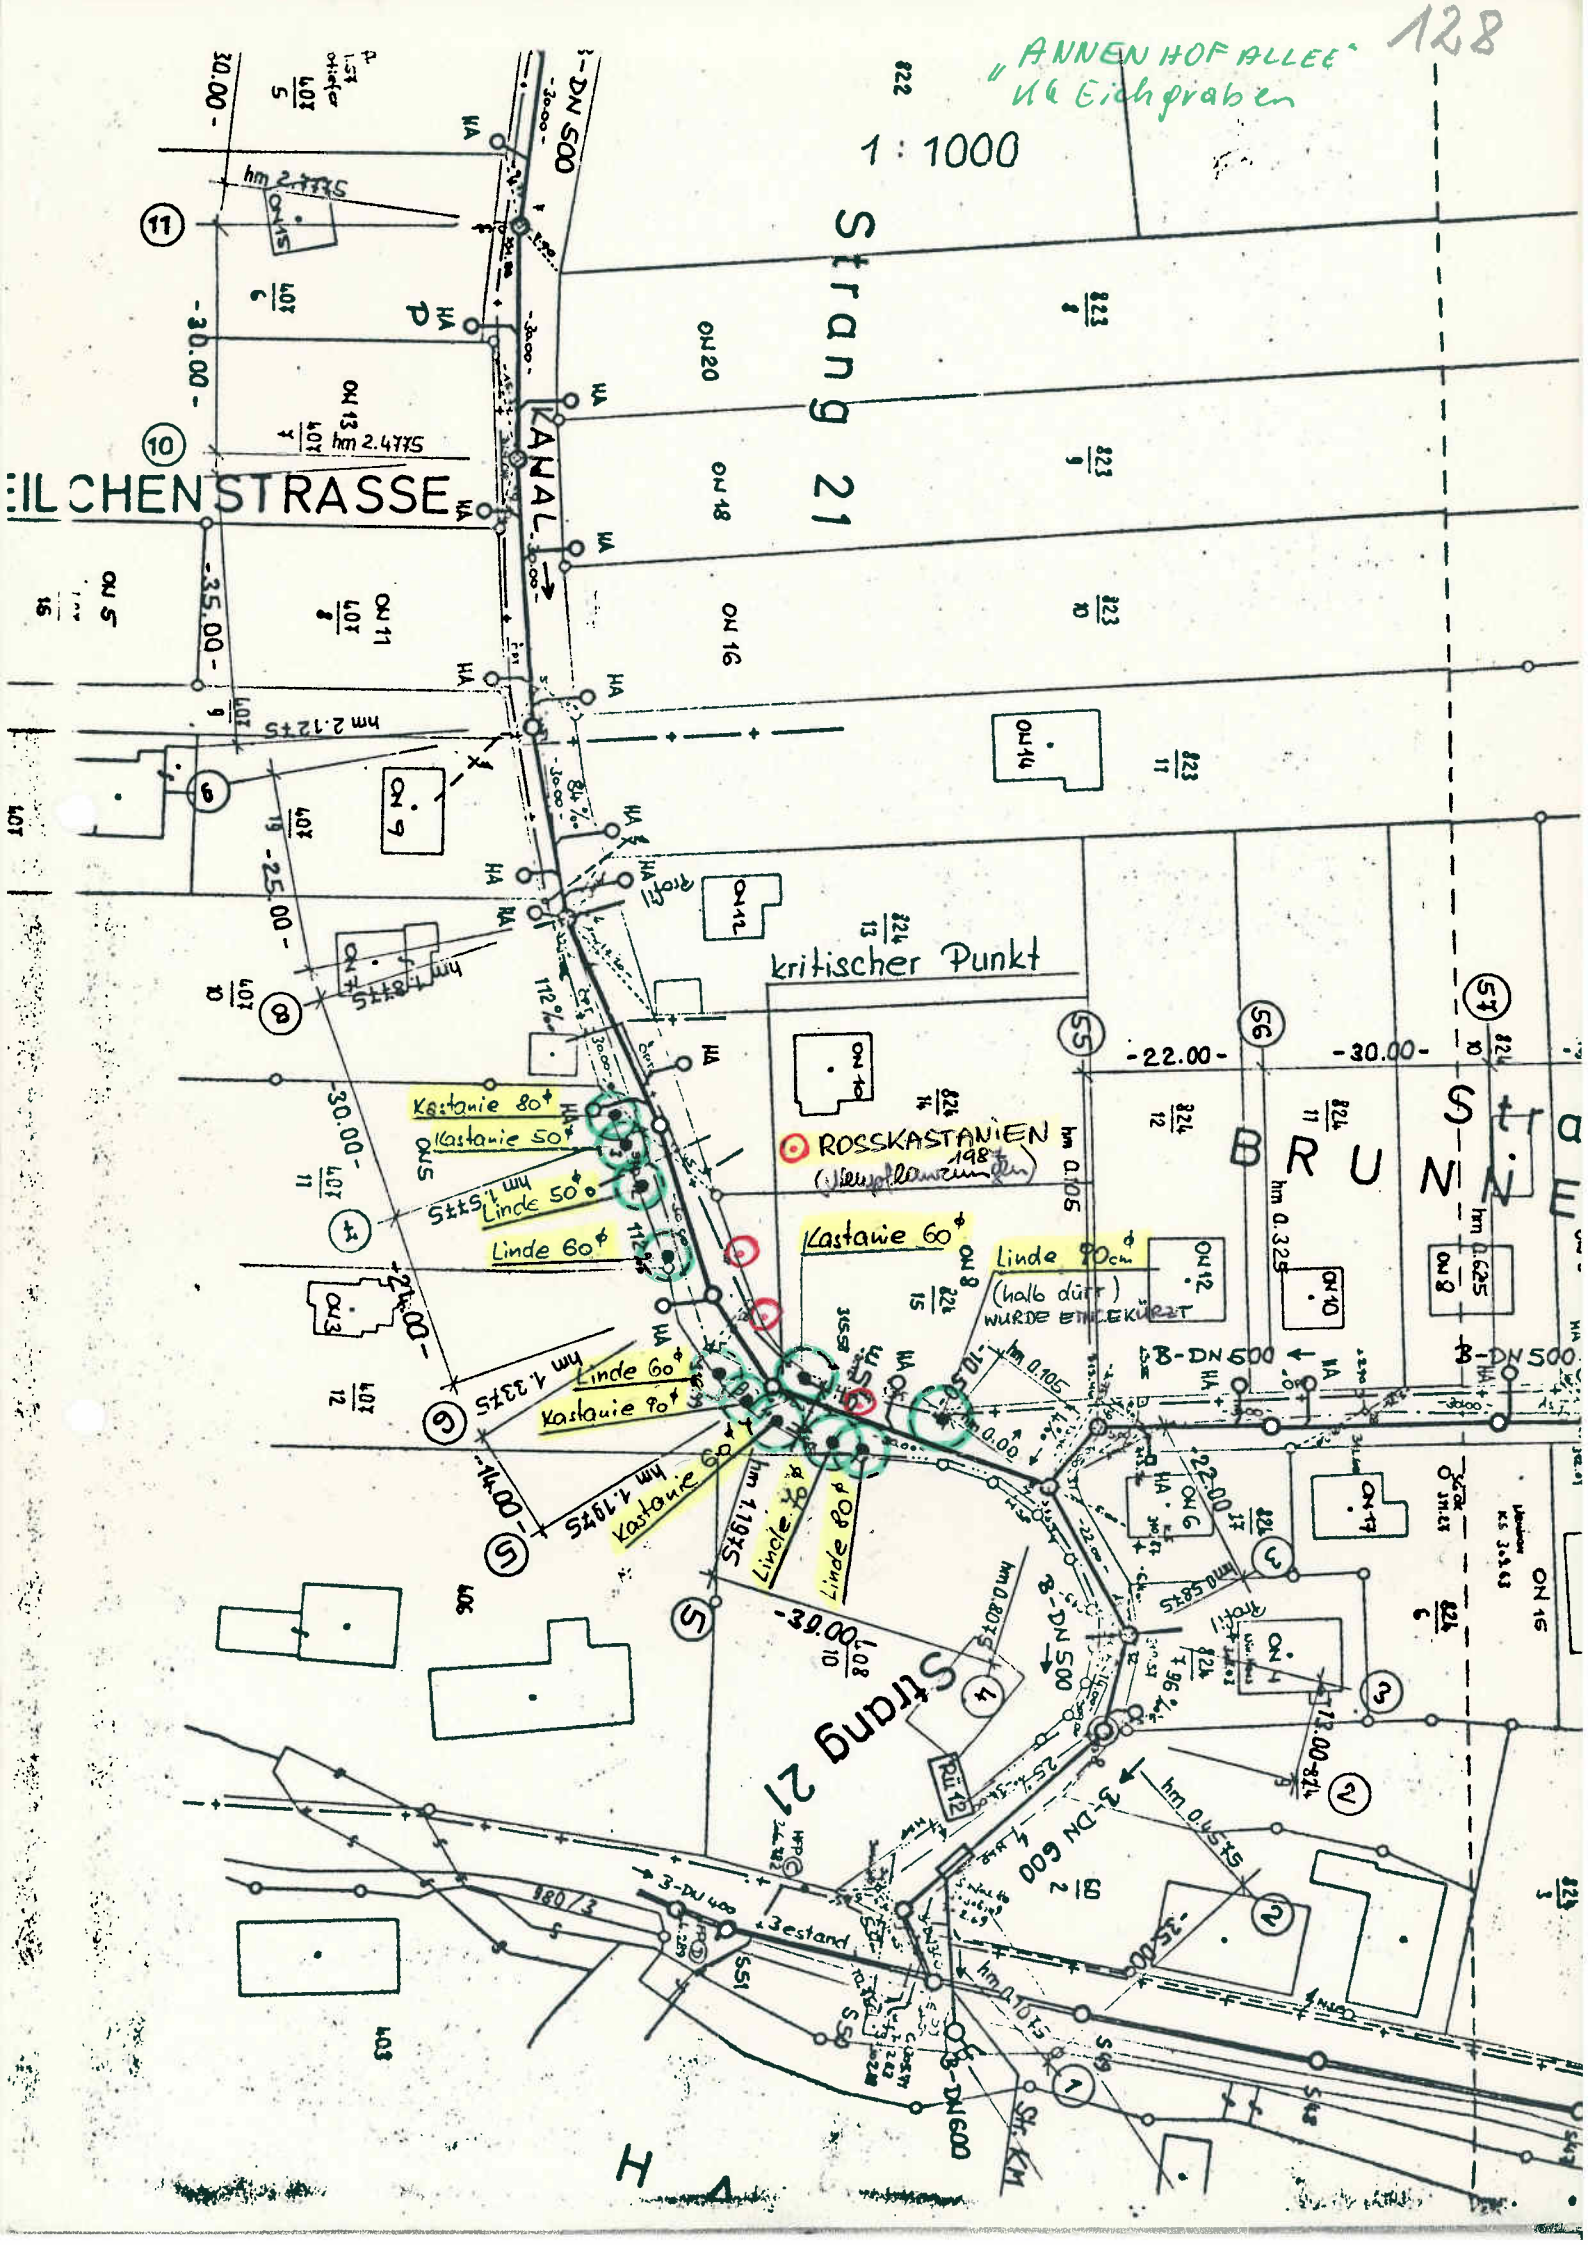

kritischer Punkt

ROSSKASTANIEN

Kastanie 80+
Kastanie 50+
Linde 50+
Linde 60+

Kastanie 60+
Linde 90cm
(halb dürr)

Linde 60+
Kastanie 90+


H