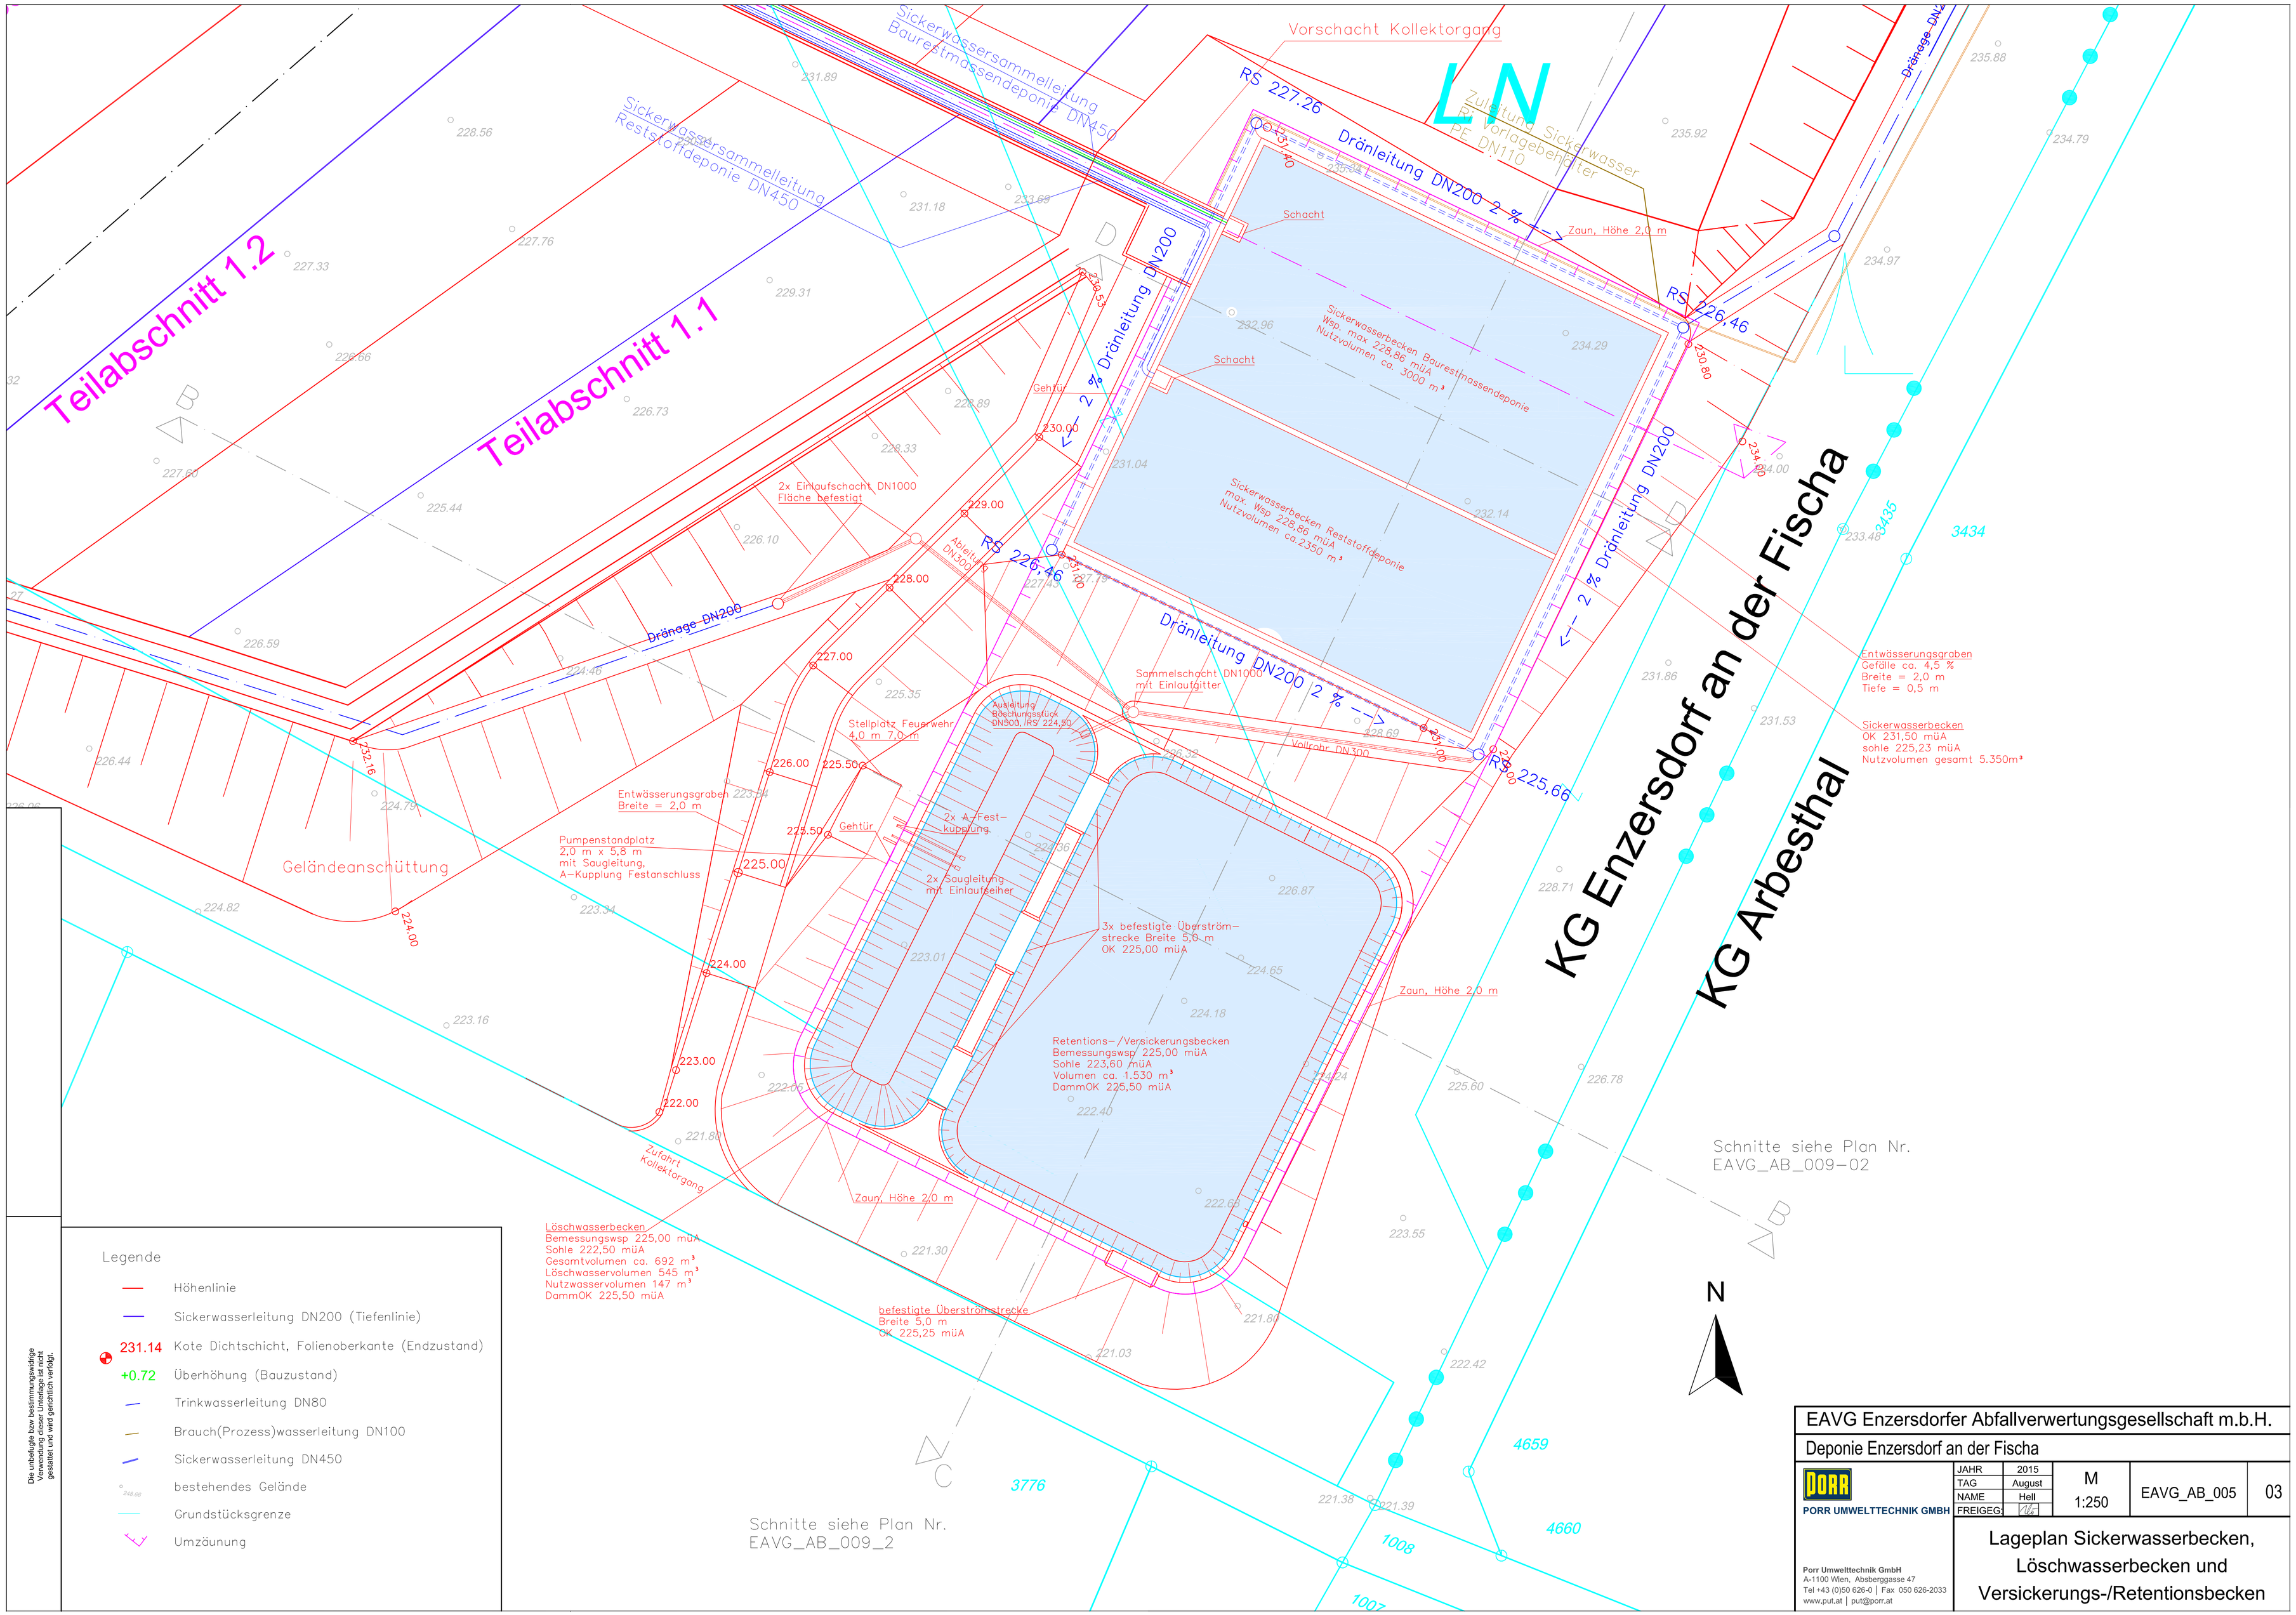

EAVG Enzersdorfer Abfallverwertungsgesellschaft m.b.H.

Deponie Enzersdorf an der Fischa

PORR UMWELTTECHNIK GMBH

JAHR	2015	M 1:250	EAVG_AB_005	03
TAG	August			
NAME	Hell			
FREIGEG:				

Lageplan Sickerwasserbecken, Löschwasserbecken und Versickerungs-/Retentionsbecken

Porr Umwelttechnik GmbH
A-1100 Wien, Absberggasse 47
Tel +43 (0)50 626-0 | Fax 050 626-2033
www.put.at | put@porr.at