Schnitt 2 – 2

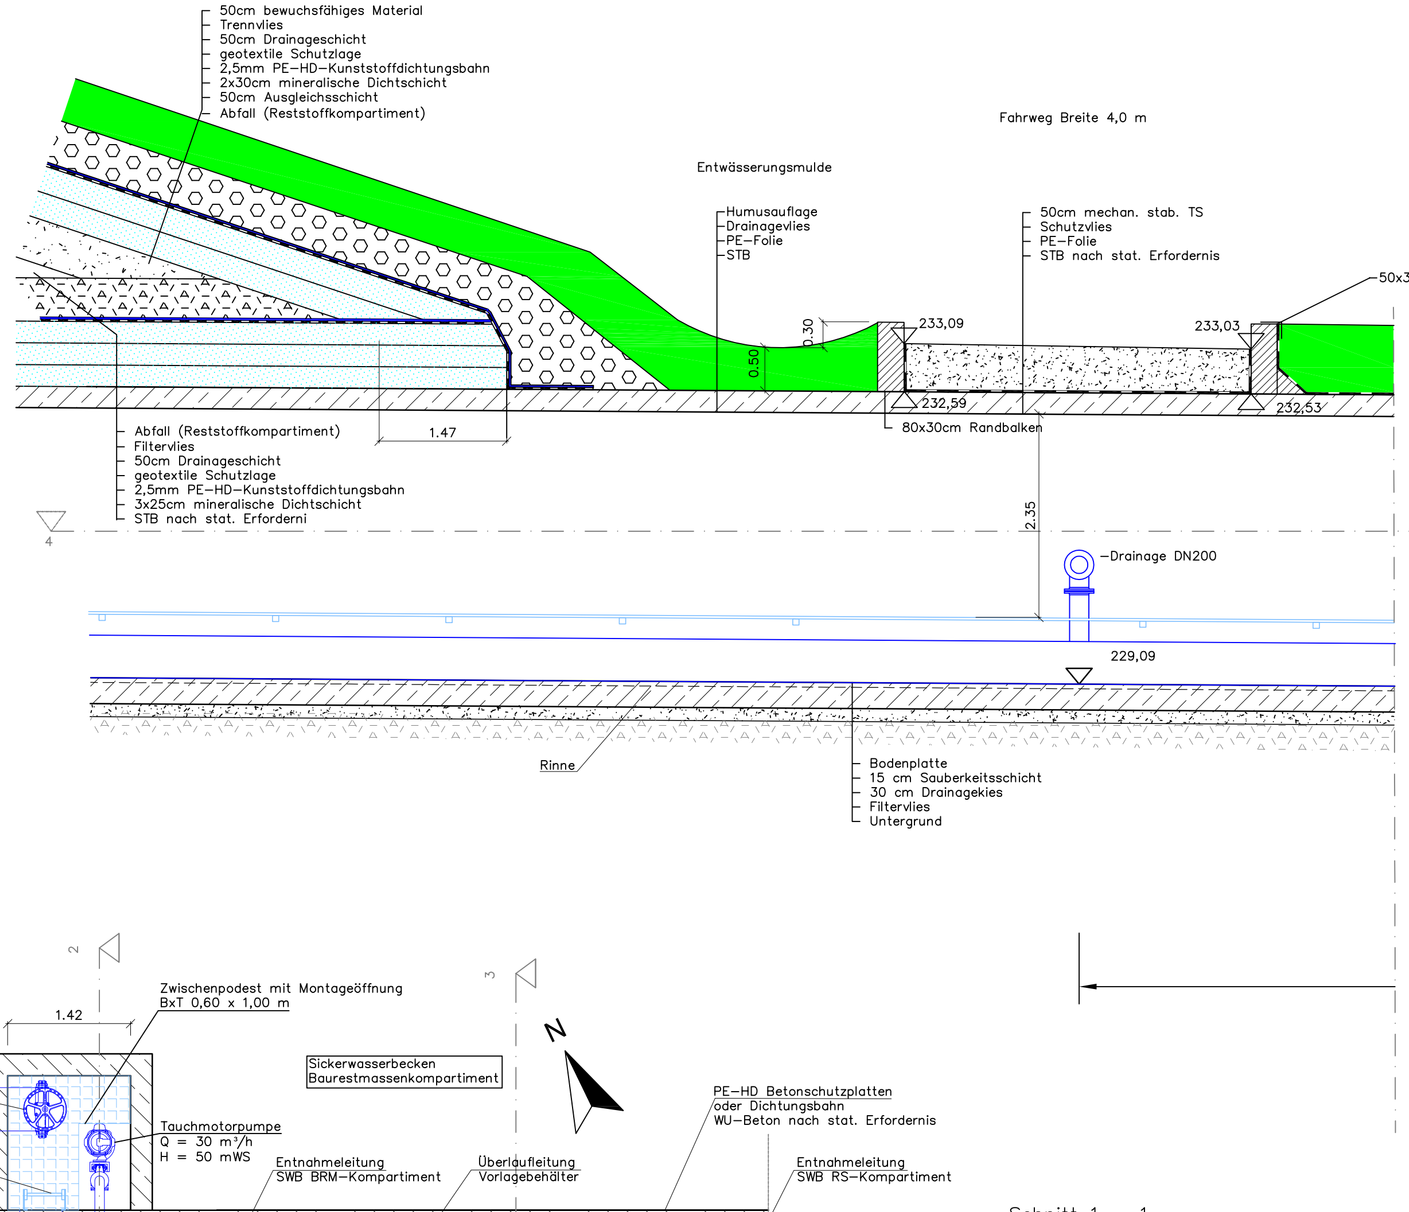

Schnitt 1 – 1

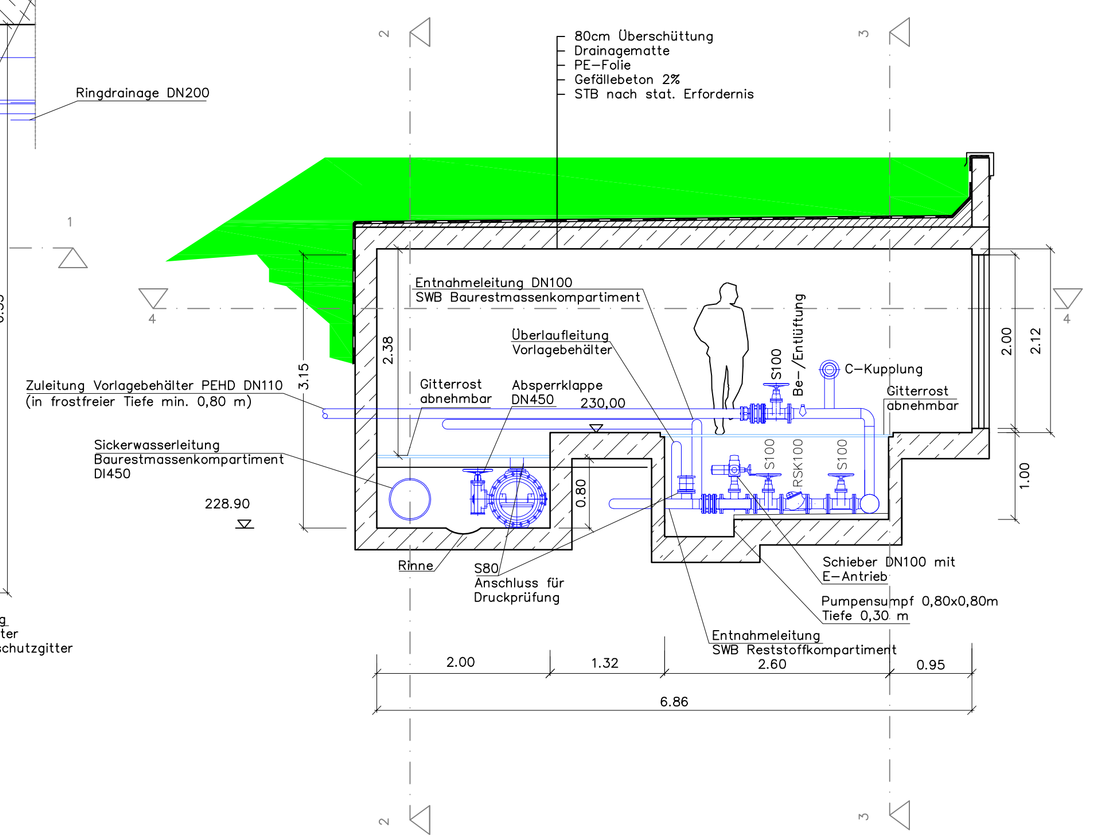

Schnitt 3 – 3

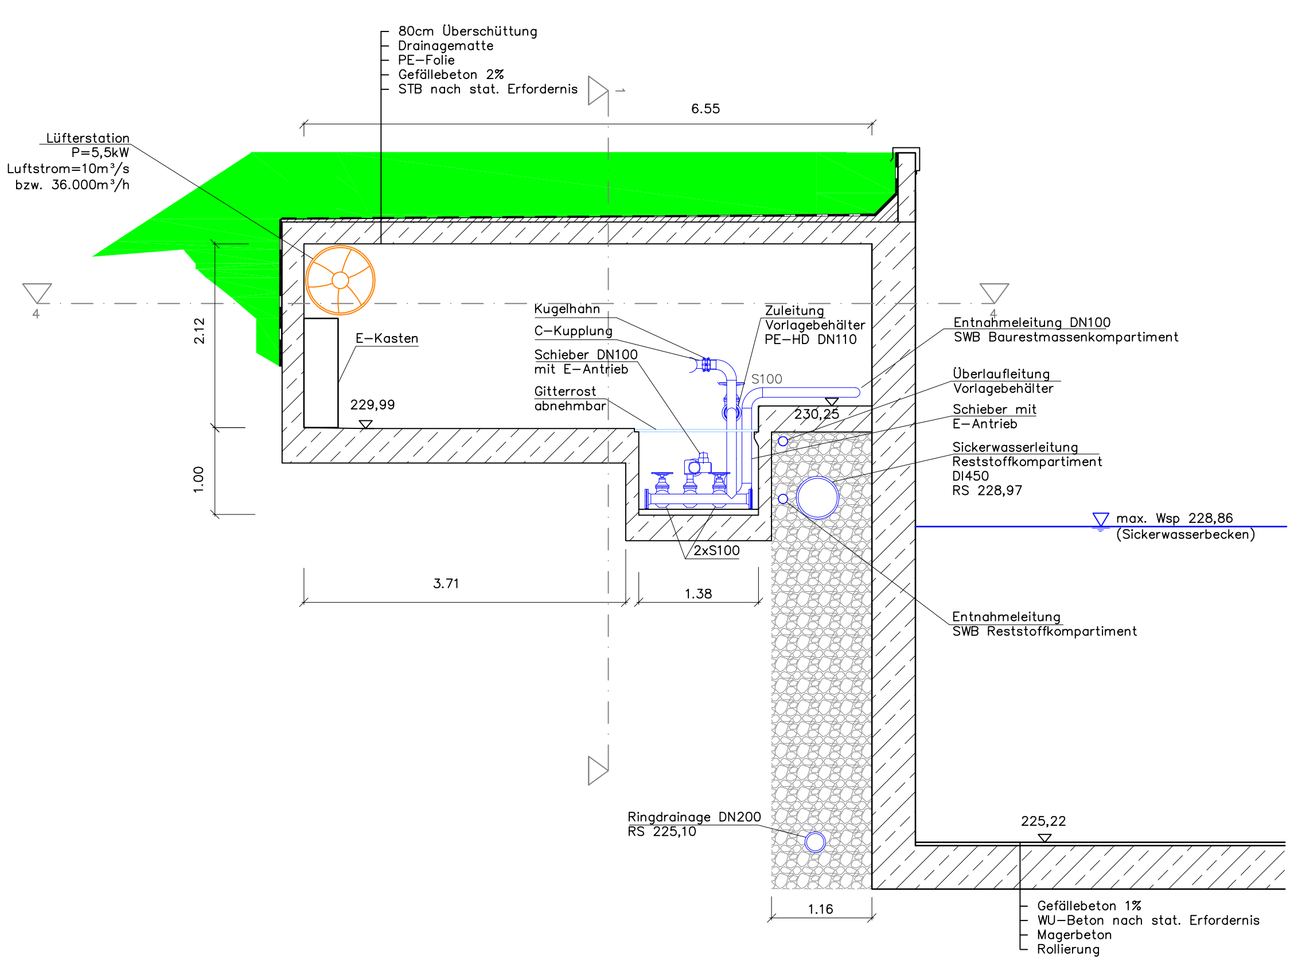

Schnitt 4 – 4

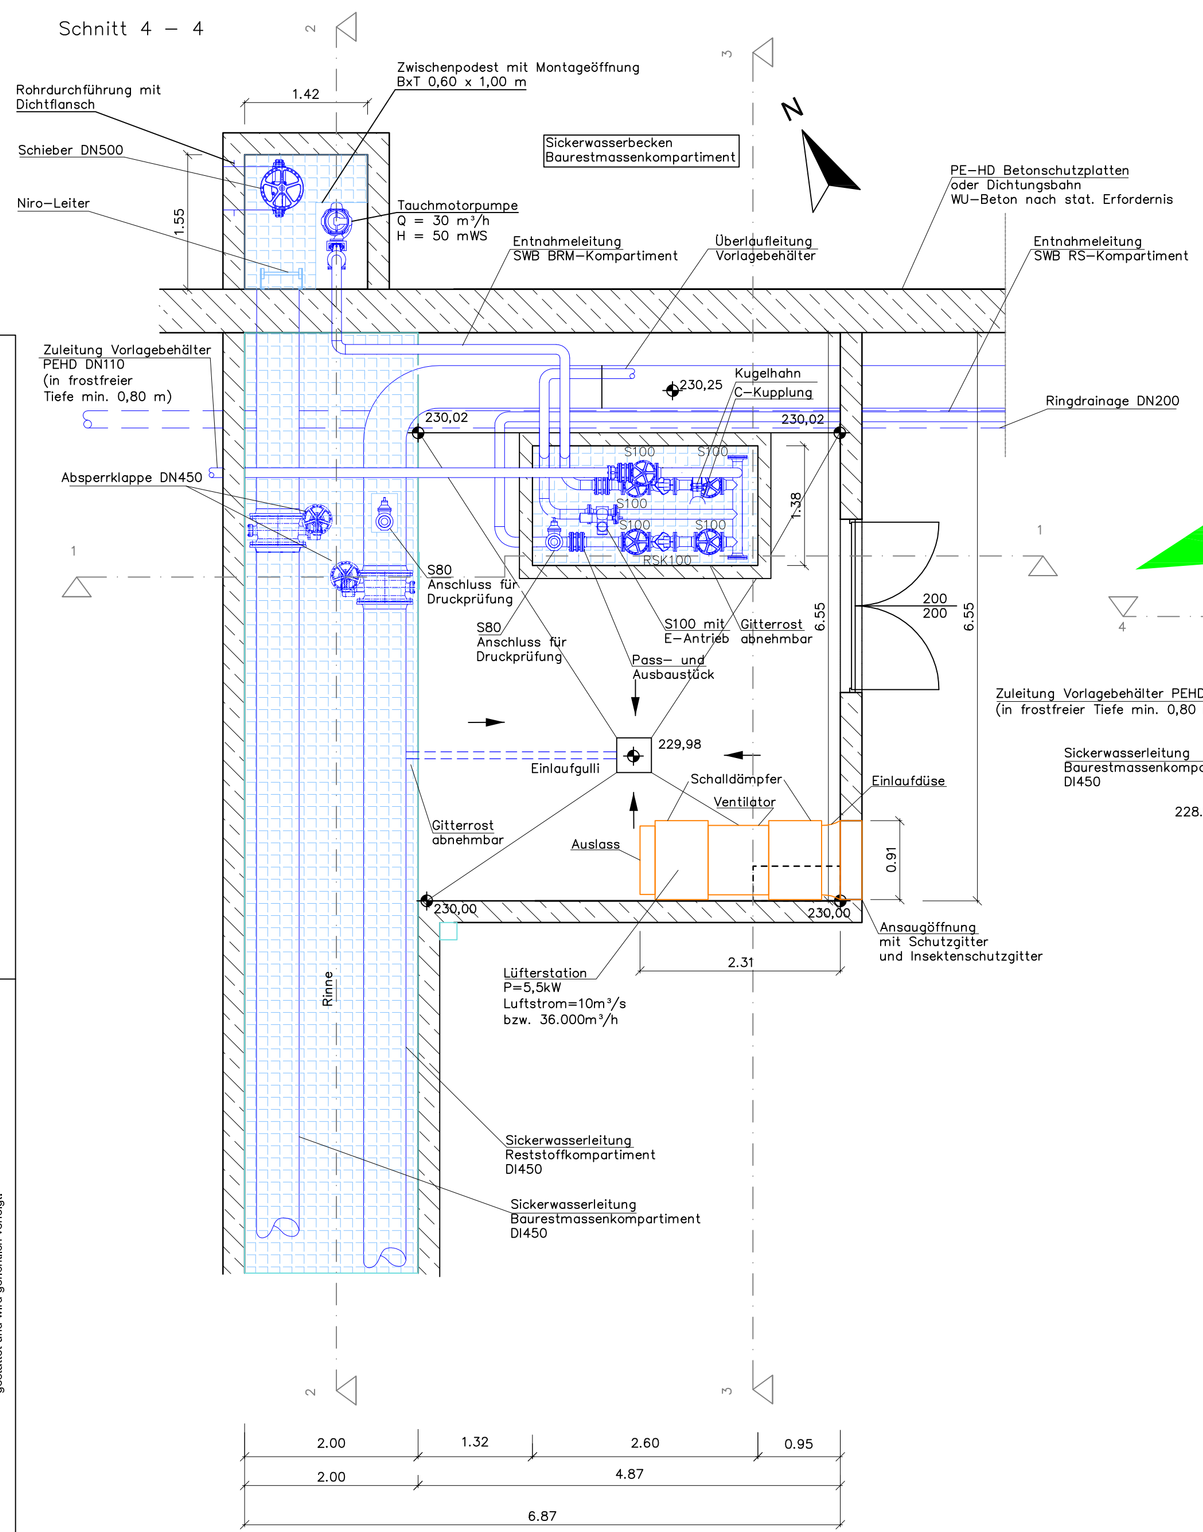

Alle tragenden Teile nach statischem Erfordernis.

Die unbefugte bzw. bestimmungswidrige Verwendung dieser Unterlagen ist nicht gestattet und wird gerichtlich verfolgt.

EAVG Enzersdorfer Abfallverwertungsgesellschaft m.b.H.

Deponie Enzersdorf an der Fischa

JAHR	2015	M 1:50	EAVG_AB_009	01
TAG	20. Aug.			
NAME	Hell			
FREIGEG				

PORR UMWELTTECHNIK GMBH

Schnitte und Details
Vorschacht Kollektorgang

Porr Umwelttechnik GmbH
A-1100 Wien, Absberggasse 47
Tel +43 (0)50 626-0 | Fax 050 626-2033
www.put.at | put@porr.at