




Schnitt C – C  
 Schnittführung siehe Lageplan EAVG\_AB\_009-03  
 Lagerplan Sickerwasserbecken und Retentions-/Versickerungsbecken

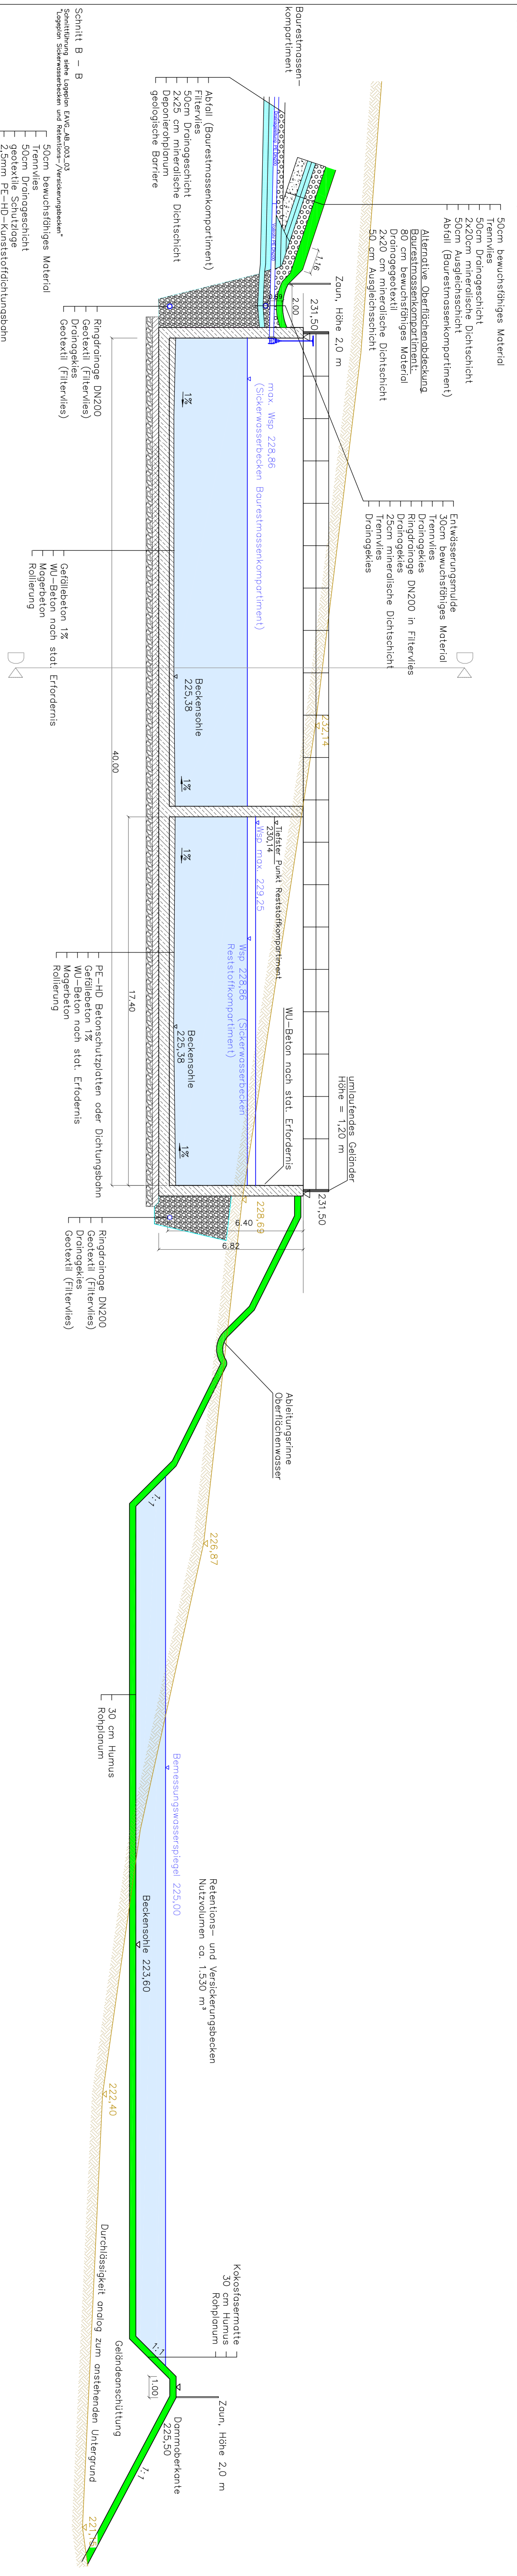

Schnitt B – B  
 Schnittführung siehe Lageplan EAVG\_AB\_009-03  
 Lagerplan Sickerwasserbecken und Retentions-/Versickerungsbecken

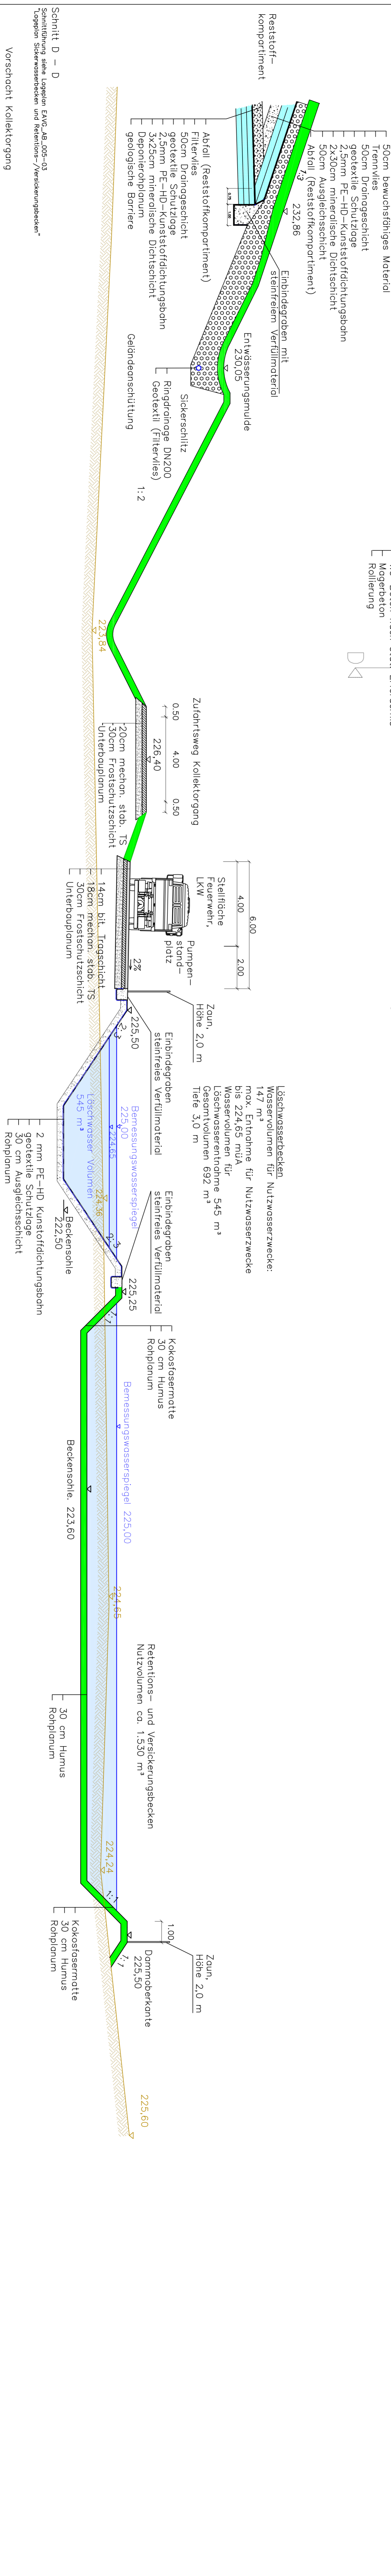

Schnitt D – D  
 Schnittführung siehe Lageplan EAVG\_AB\_009-03  
 Lagerplan Sickerwasserbecken und Retentions-/Versickerungsbecken

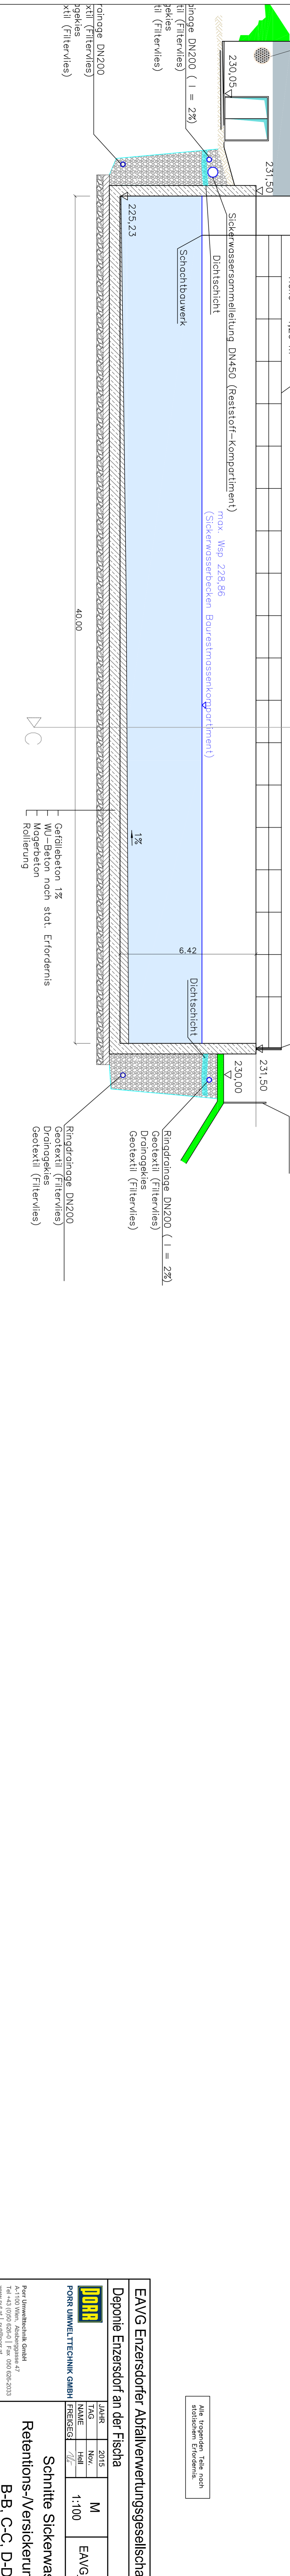

Die unbefugte bzw. bestimmungswidrige  
 Verwendung dieser Unterlage ist nicht  
 gestattet und wird gerichtlich verfolgt.  
 Kopie des Dokuments ist nicht zulässig.  
 Xill (Filtervlies)  
 Xill (Filtervlies)  
 Xill (Filtervlies)  
 Xill (Filtervlies)

EAVG Enzersdorfer Abfallverwertungsgesellschaft m.b.H.											
Deponie Enzersdorf an der Fischa											

