


Die unbefugte bzw bestimmungswidrige  
Verwendung dieser Unterlage ist nicht  
gestattet und wird gerichtlich verfolgt.

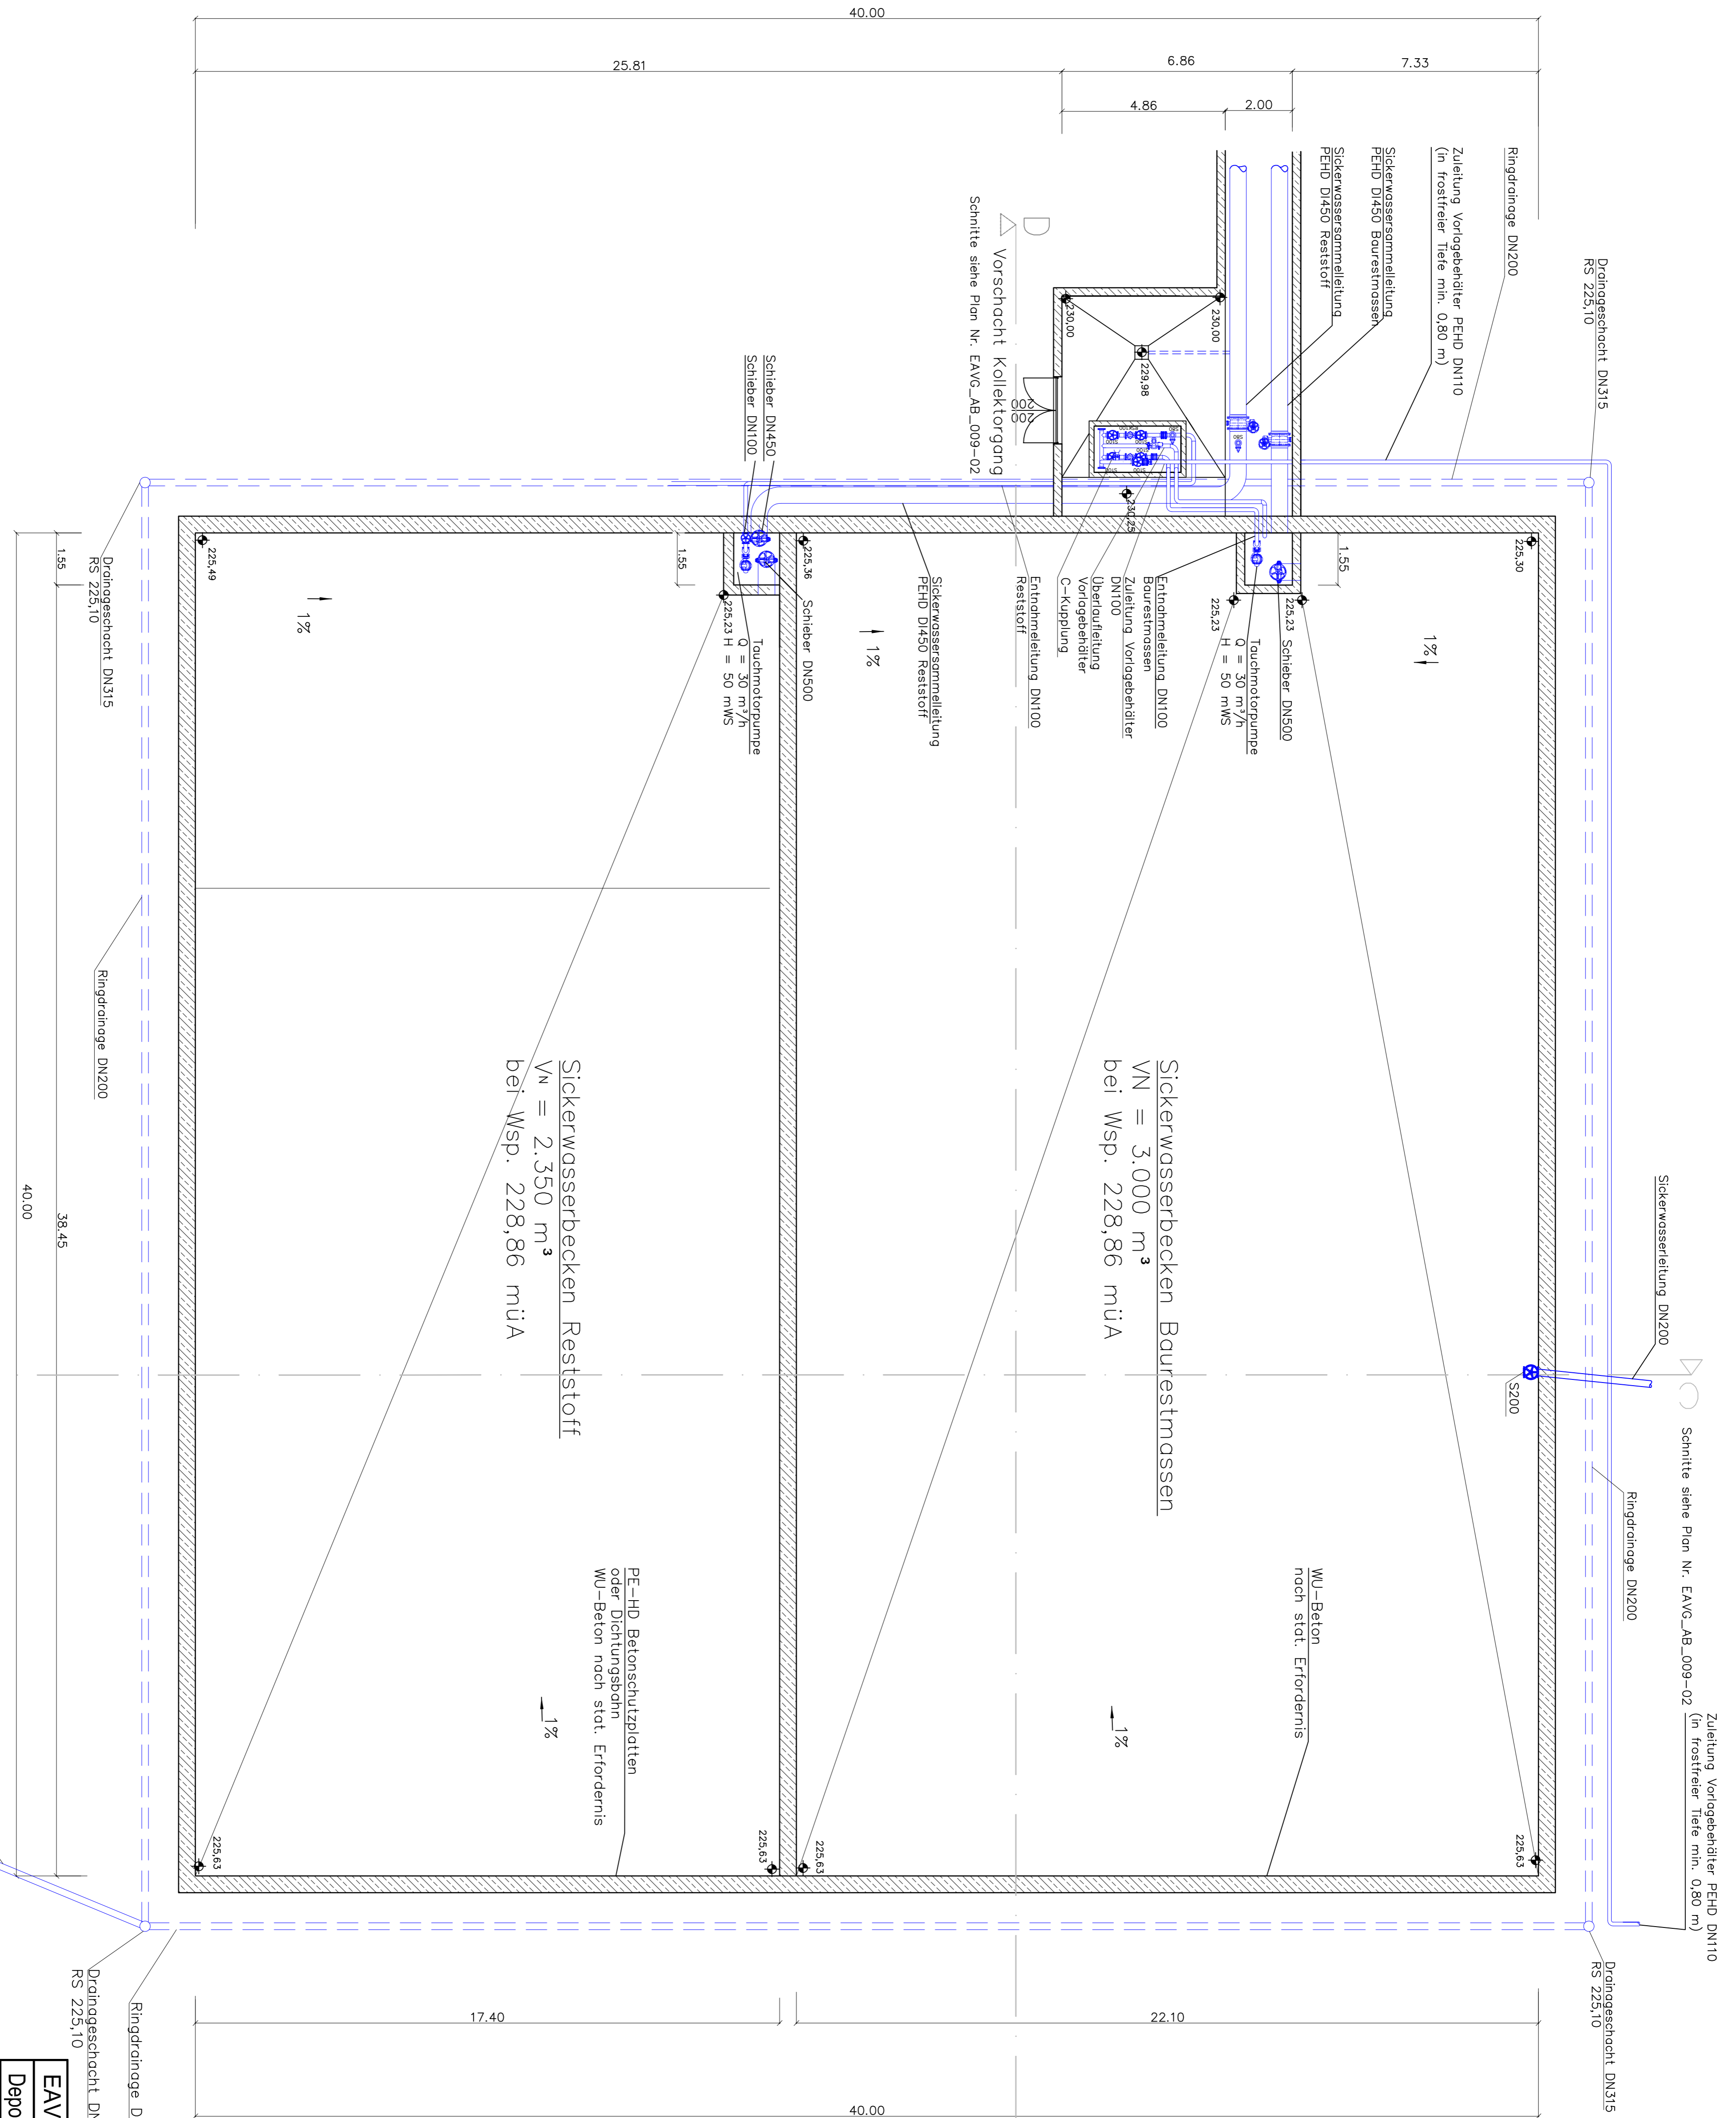

Alle tragenden Teile nach  
statischem Erfordernis.

Schnitte siehe Plan Nr. EAVG\_AB\_009-02

**EAVG Enzersdorfer Abfallverwertungsgesellschaft m.b.H.**  
**Deponie Enzersdorf an der Fischa**

 <b>PORR UMWELTECHNIK GMBH</b>	JAHRE	2015	M	EAVG_AB_009	03
	TAG	Juli			
PORR UMWELTECHNIK GMBH Freizeigäßchen 47 A-1100 Wien, Austria Tel +43 (0)50 02620   Fax 050 026-2033 www.porral.at   info@porral.at	NAMEN	Heil	1:100	EAVG_AB_009	03
	FREIGELEG	1/15			

**Grundriss**  
**Sickerwasserbecken**

