


Grundriss

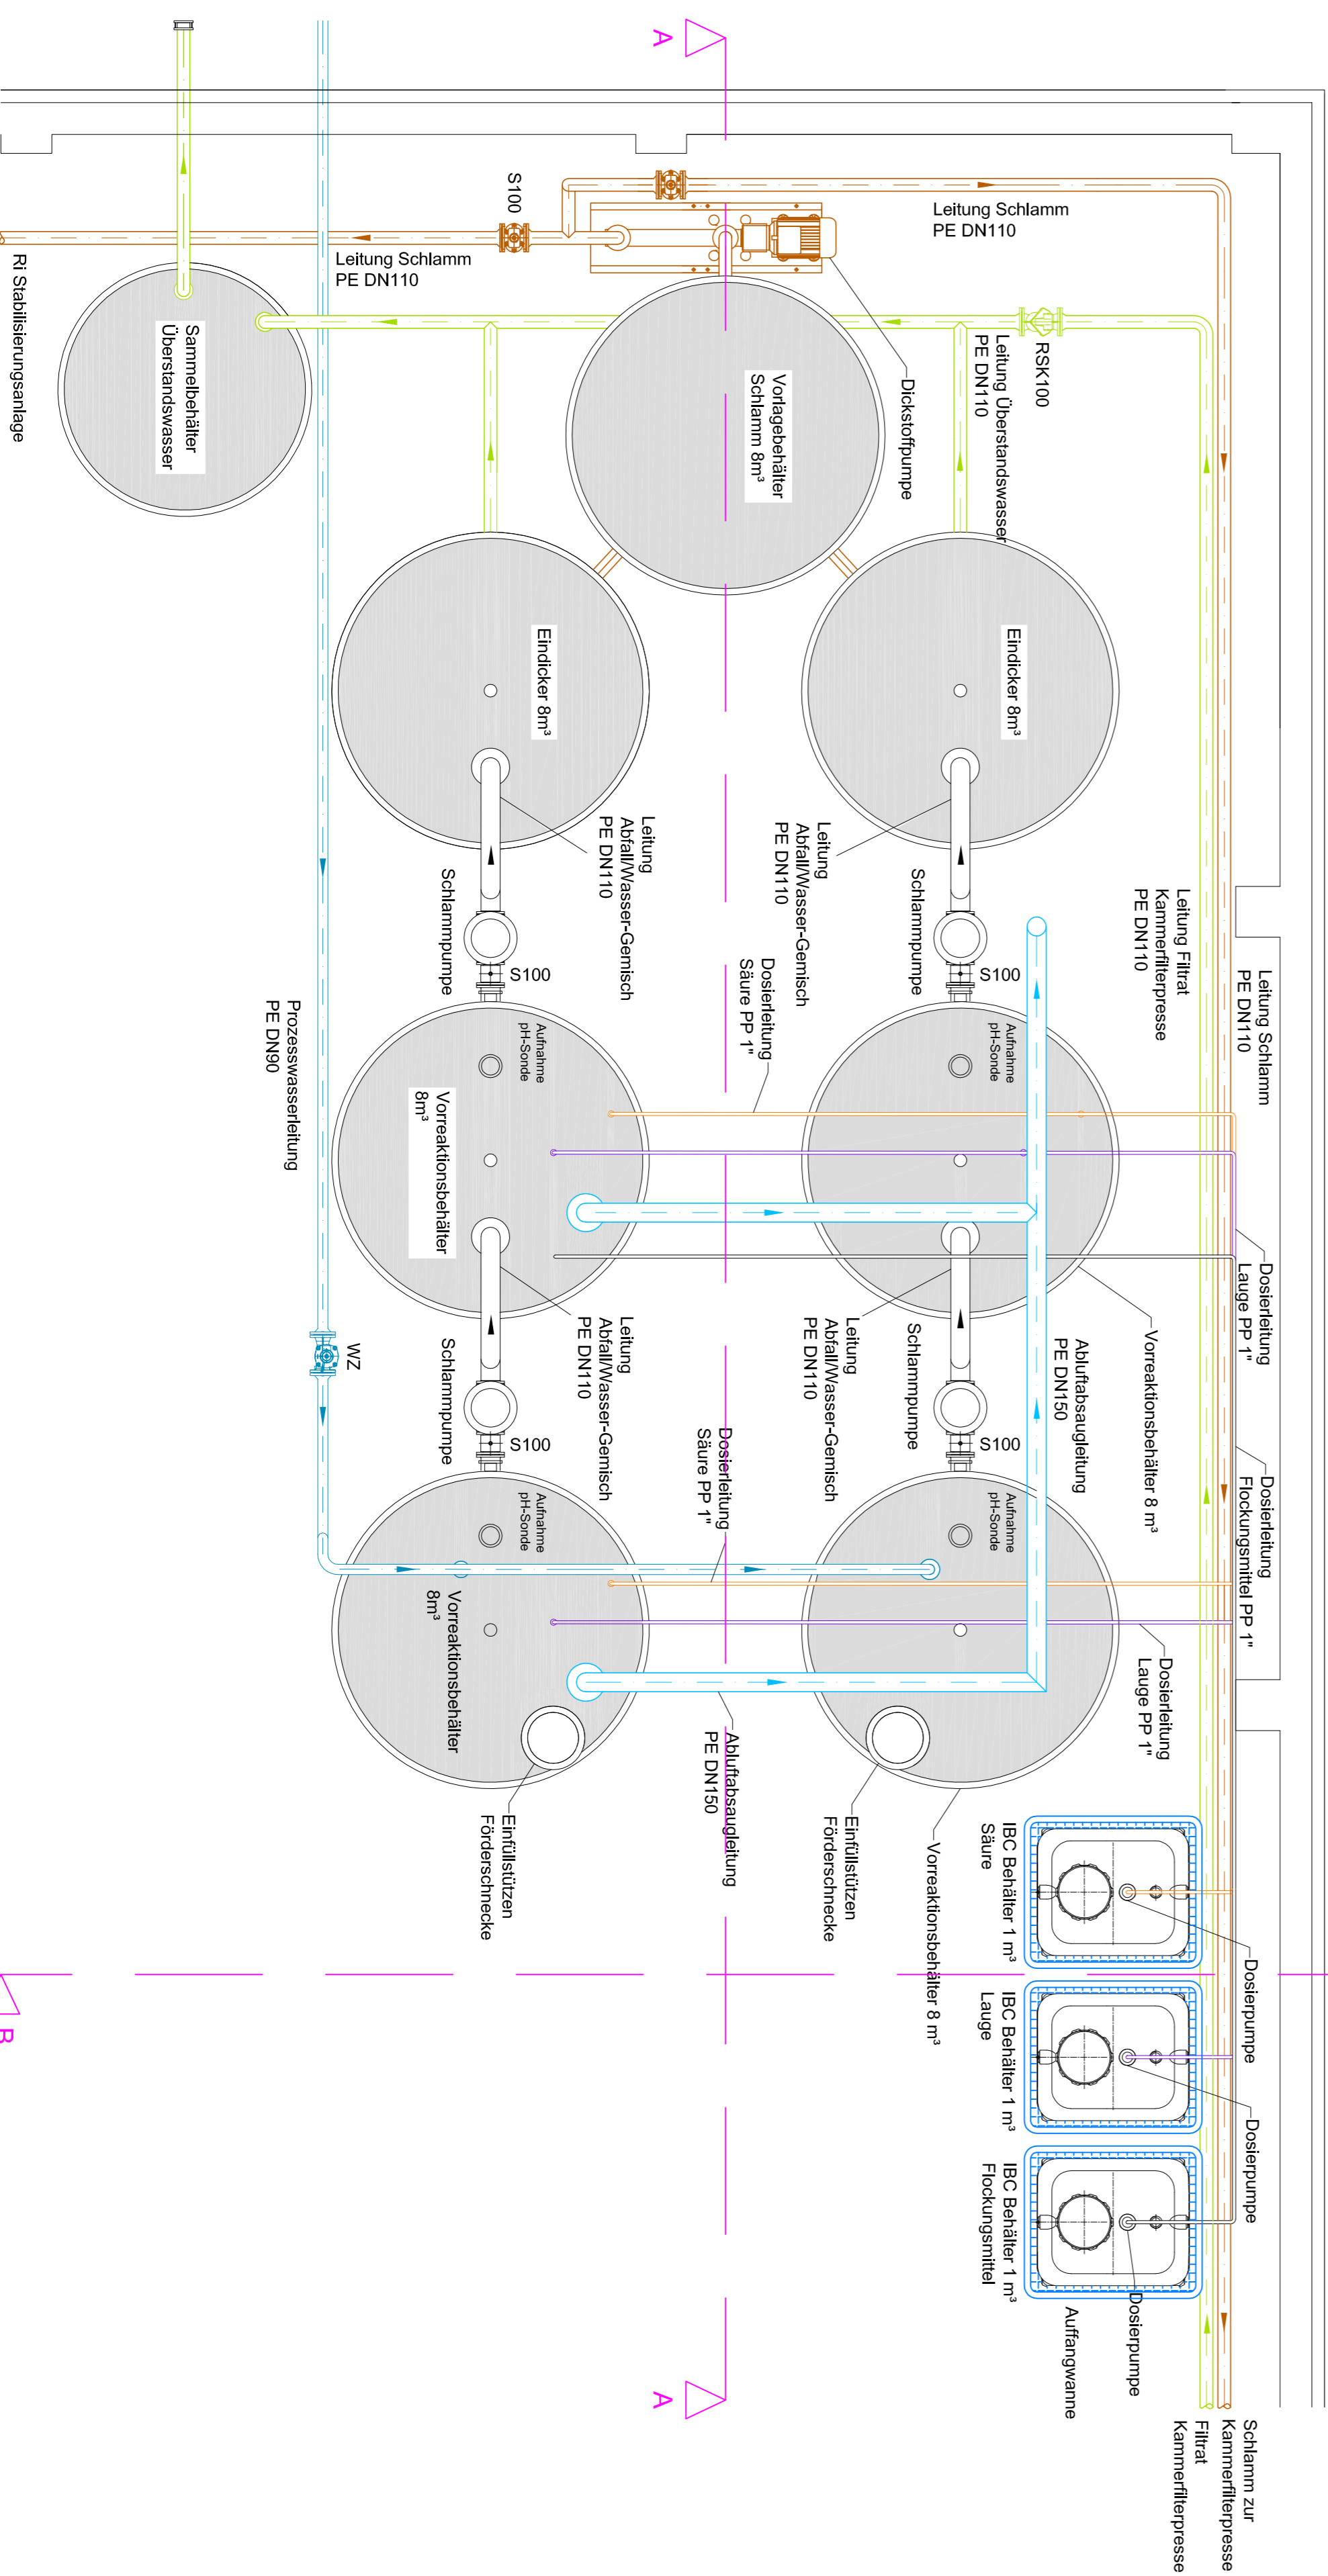

Die unbefugte bzw bestimmungswidrige Verwendung dieser Unterlage ist nicht gestattet und wird gerichtlich verfolgt.

EAVG Enzersdorfer Abfallverwertungsgesellschaft m.b.H.
Deponie Enzersdorf an der Fischa

DOHR		JAHR	2013	M	EAVG_PK_005	01
PORR UMWELTECHNIK GMBH		TAG	Ok.	1:40		
FREIGEIG		NAME	Hell			
		FREIGEIG	7/2			

Dosierstation

Porr Umweltechnik GmbH
A-1100 Wien, Asberggasse 47
Tel +43 (0)91 625-0 | Fax 091 626-2033
www.porr.at | info@porr.at