
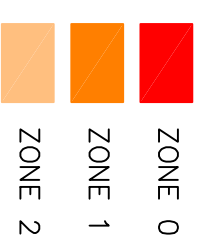
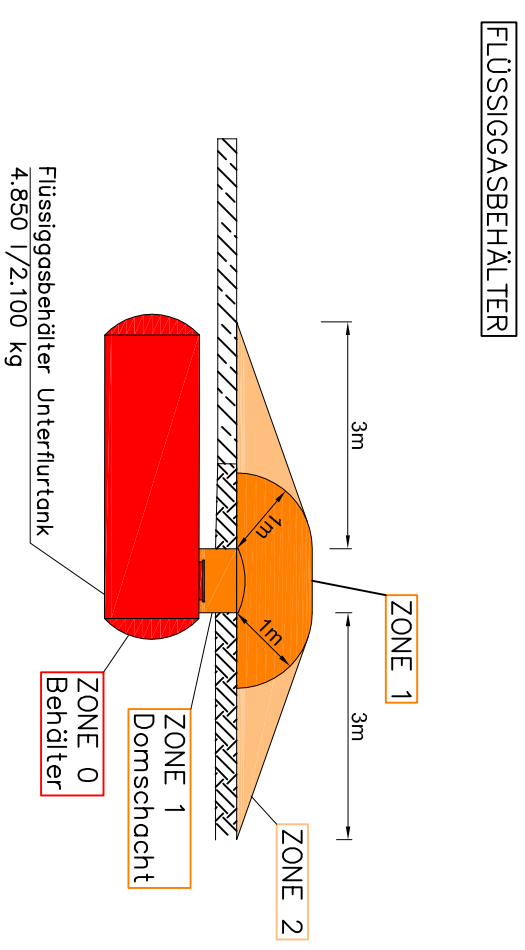


Die unbefugte bzw bestimmungswidrige
Verwendung dieser Unterlage ist nicht
gestattet und wird gerichtlich verfolgt.

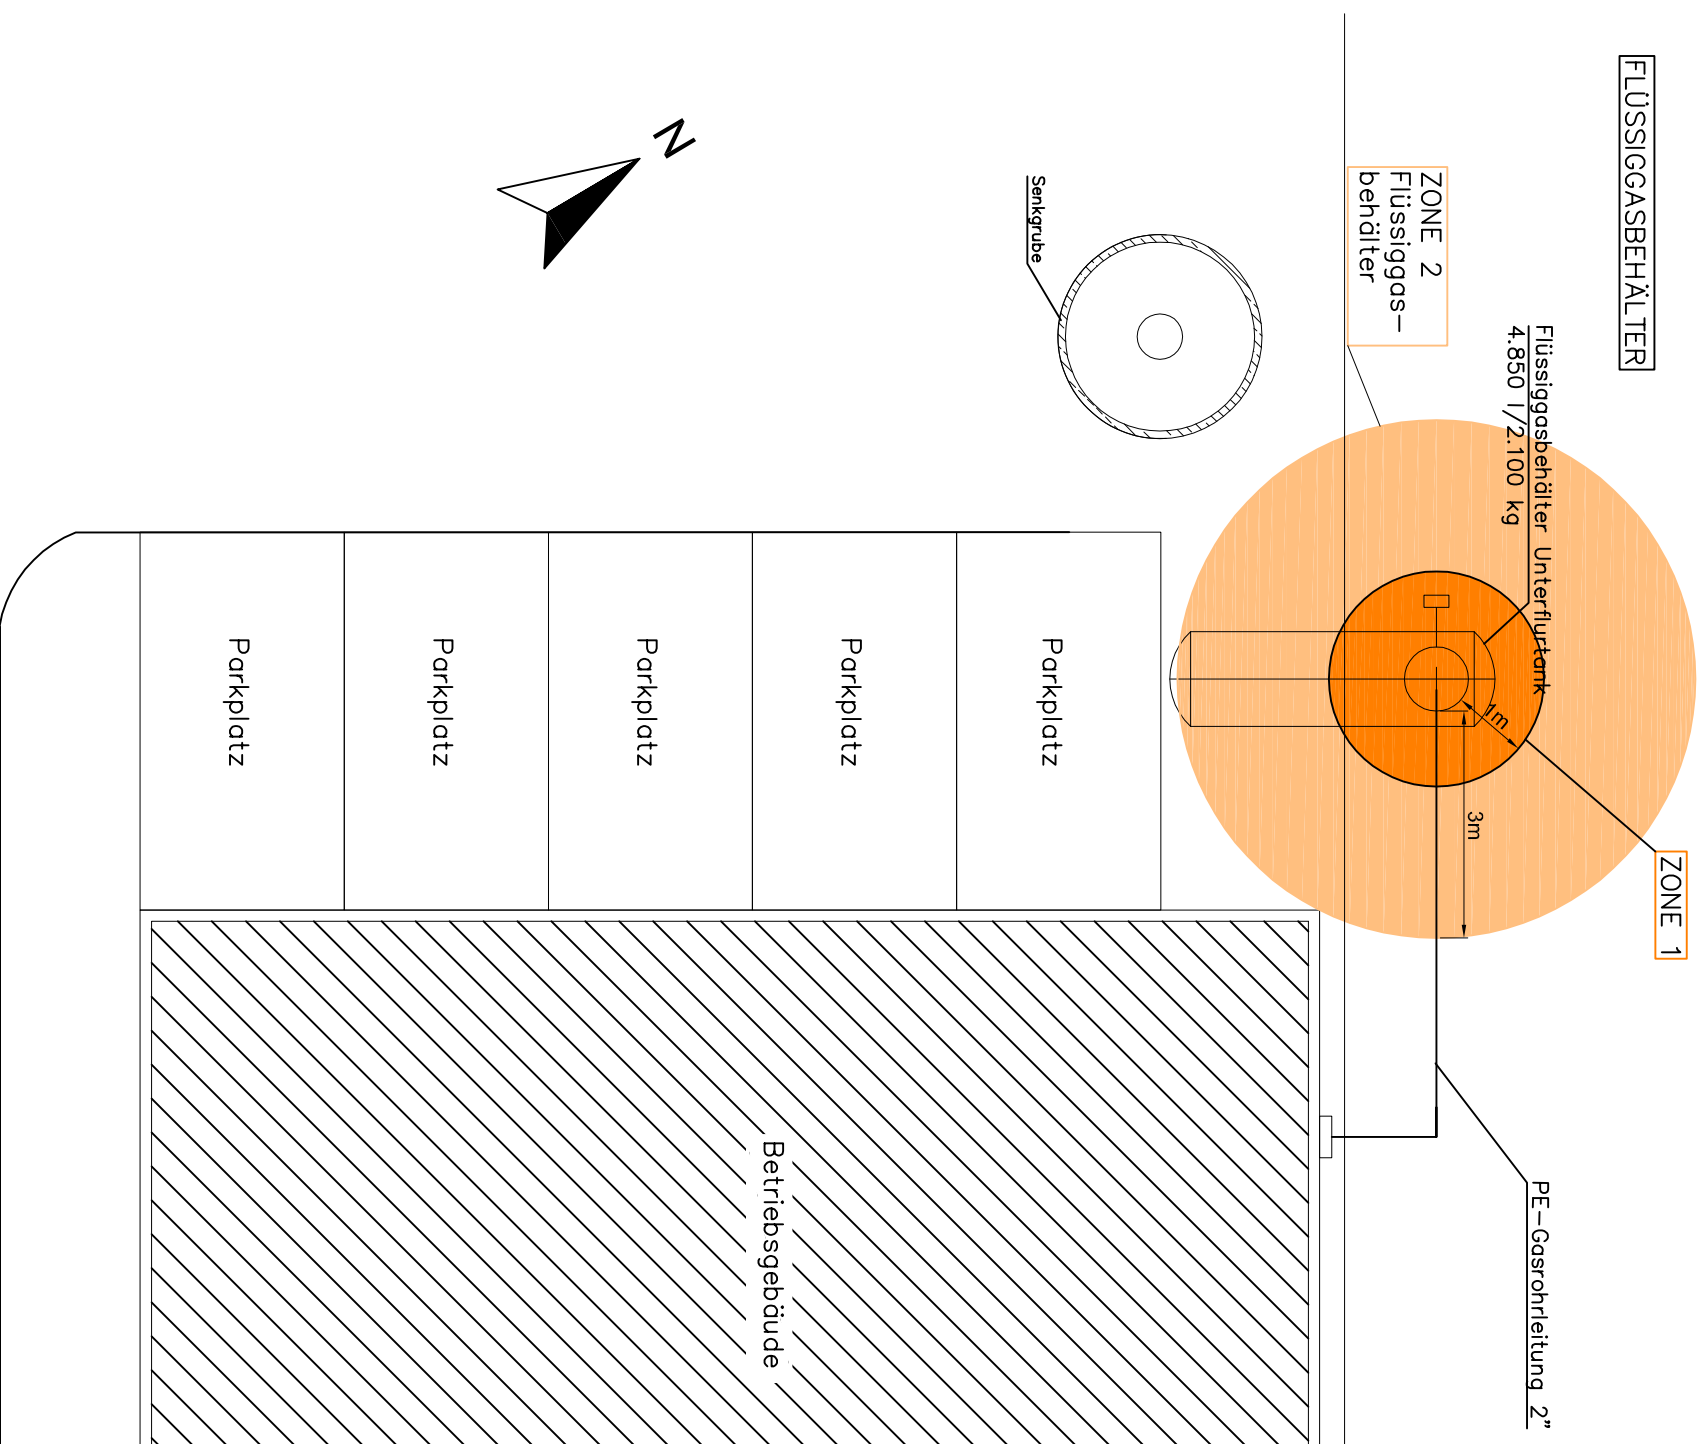

EAVG Enzersdorfer Abfallverwertungsgesellschaft m.b.H.
Deponie Enzersdorf an der Fischa

 PORR UMWELTECHNIK GMBH	JAHR	2012	M	EAVG_009	04
	TAG	23.02			
	NAME	Hell			
FREIGEG:			1:100		

Ex-Zonenplan

**Flüssiggasbehälter
Betriebsgebäude**

Porr Umweltechnik GmbH
A-1100 Wien, Absberggasse 47
Tel +43 (0)50 626-0 | Fax 050 626-2033
www.put.at | put@porr.at