

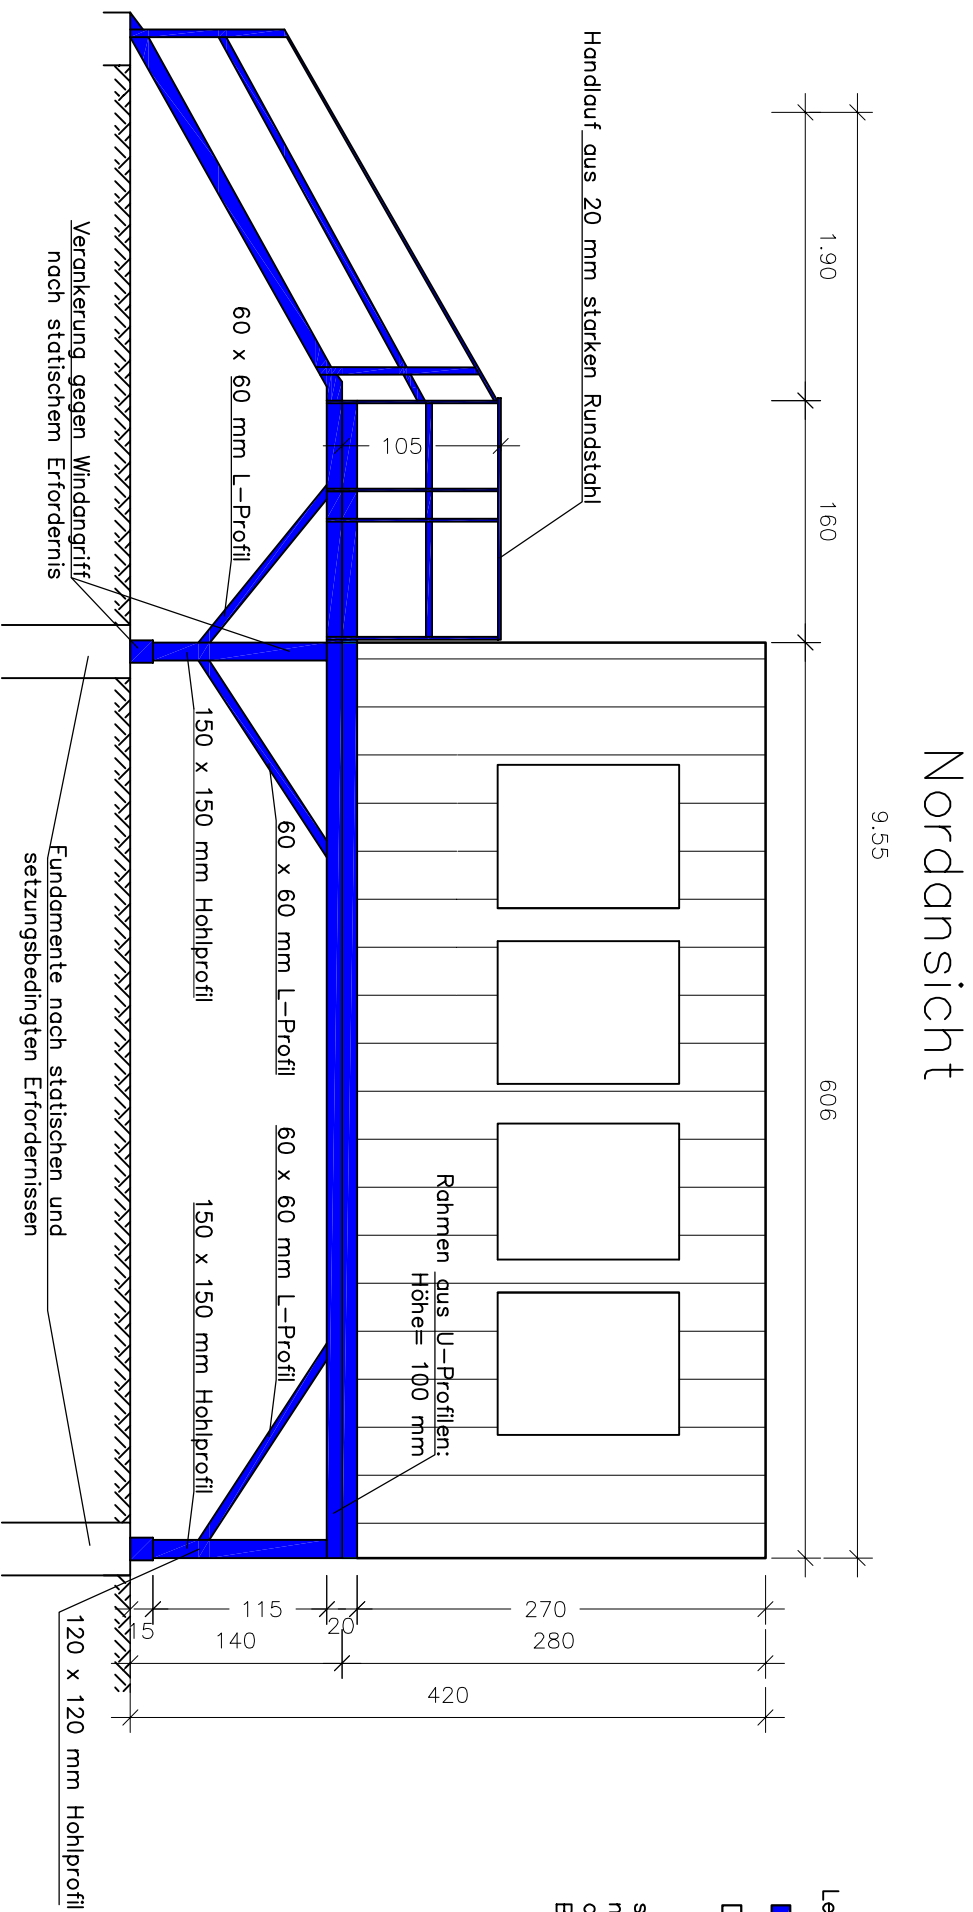


Die unbefugte bzw bestimmungswidrige Verwendung dieser Unterlage ist nicht gestattet und wird gerichtlich verfolgt.

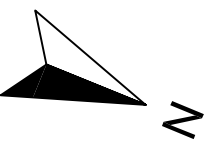

Grundriss

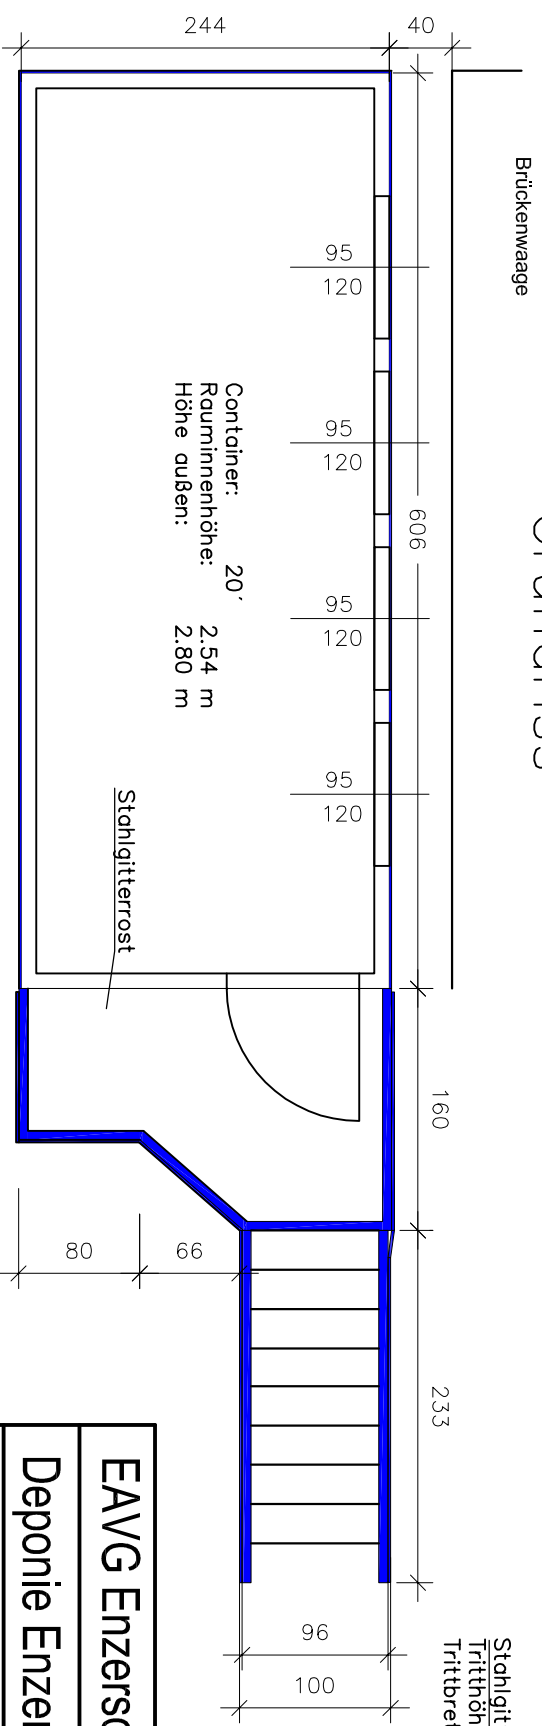

EAVG Enzersdorfer Abfallverwertungsgesellschaft m.b.H.
Deponie Enzersdorf an der Fischa

PORR
PORR UMWELTECHNIK GMBH

JAHR	2013	M	EAVG_PK_007	01
TAG	18.12			
NAME	Hell			
FREIGELEG:	<i>N₂</i>	1:50		

Verwiegecontainer

Porr Umweltechnik GmbH
A-1100 Wien, Absberggasse 47
Tel +43 (0)50 626-0 | Fax 050 626-2033
www.put.at | put@porr.at