


Schnitt 2

Baurestmassen-Reststoffdeponie

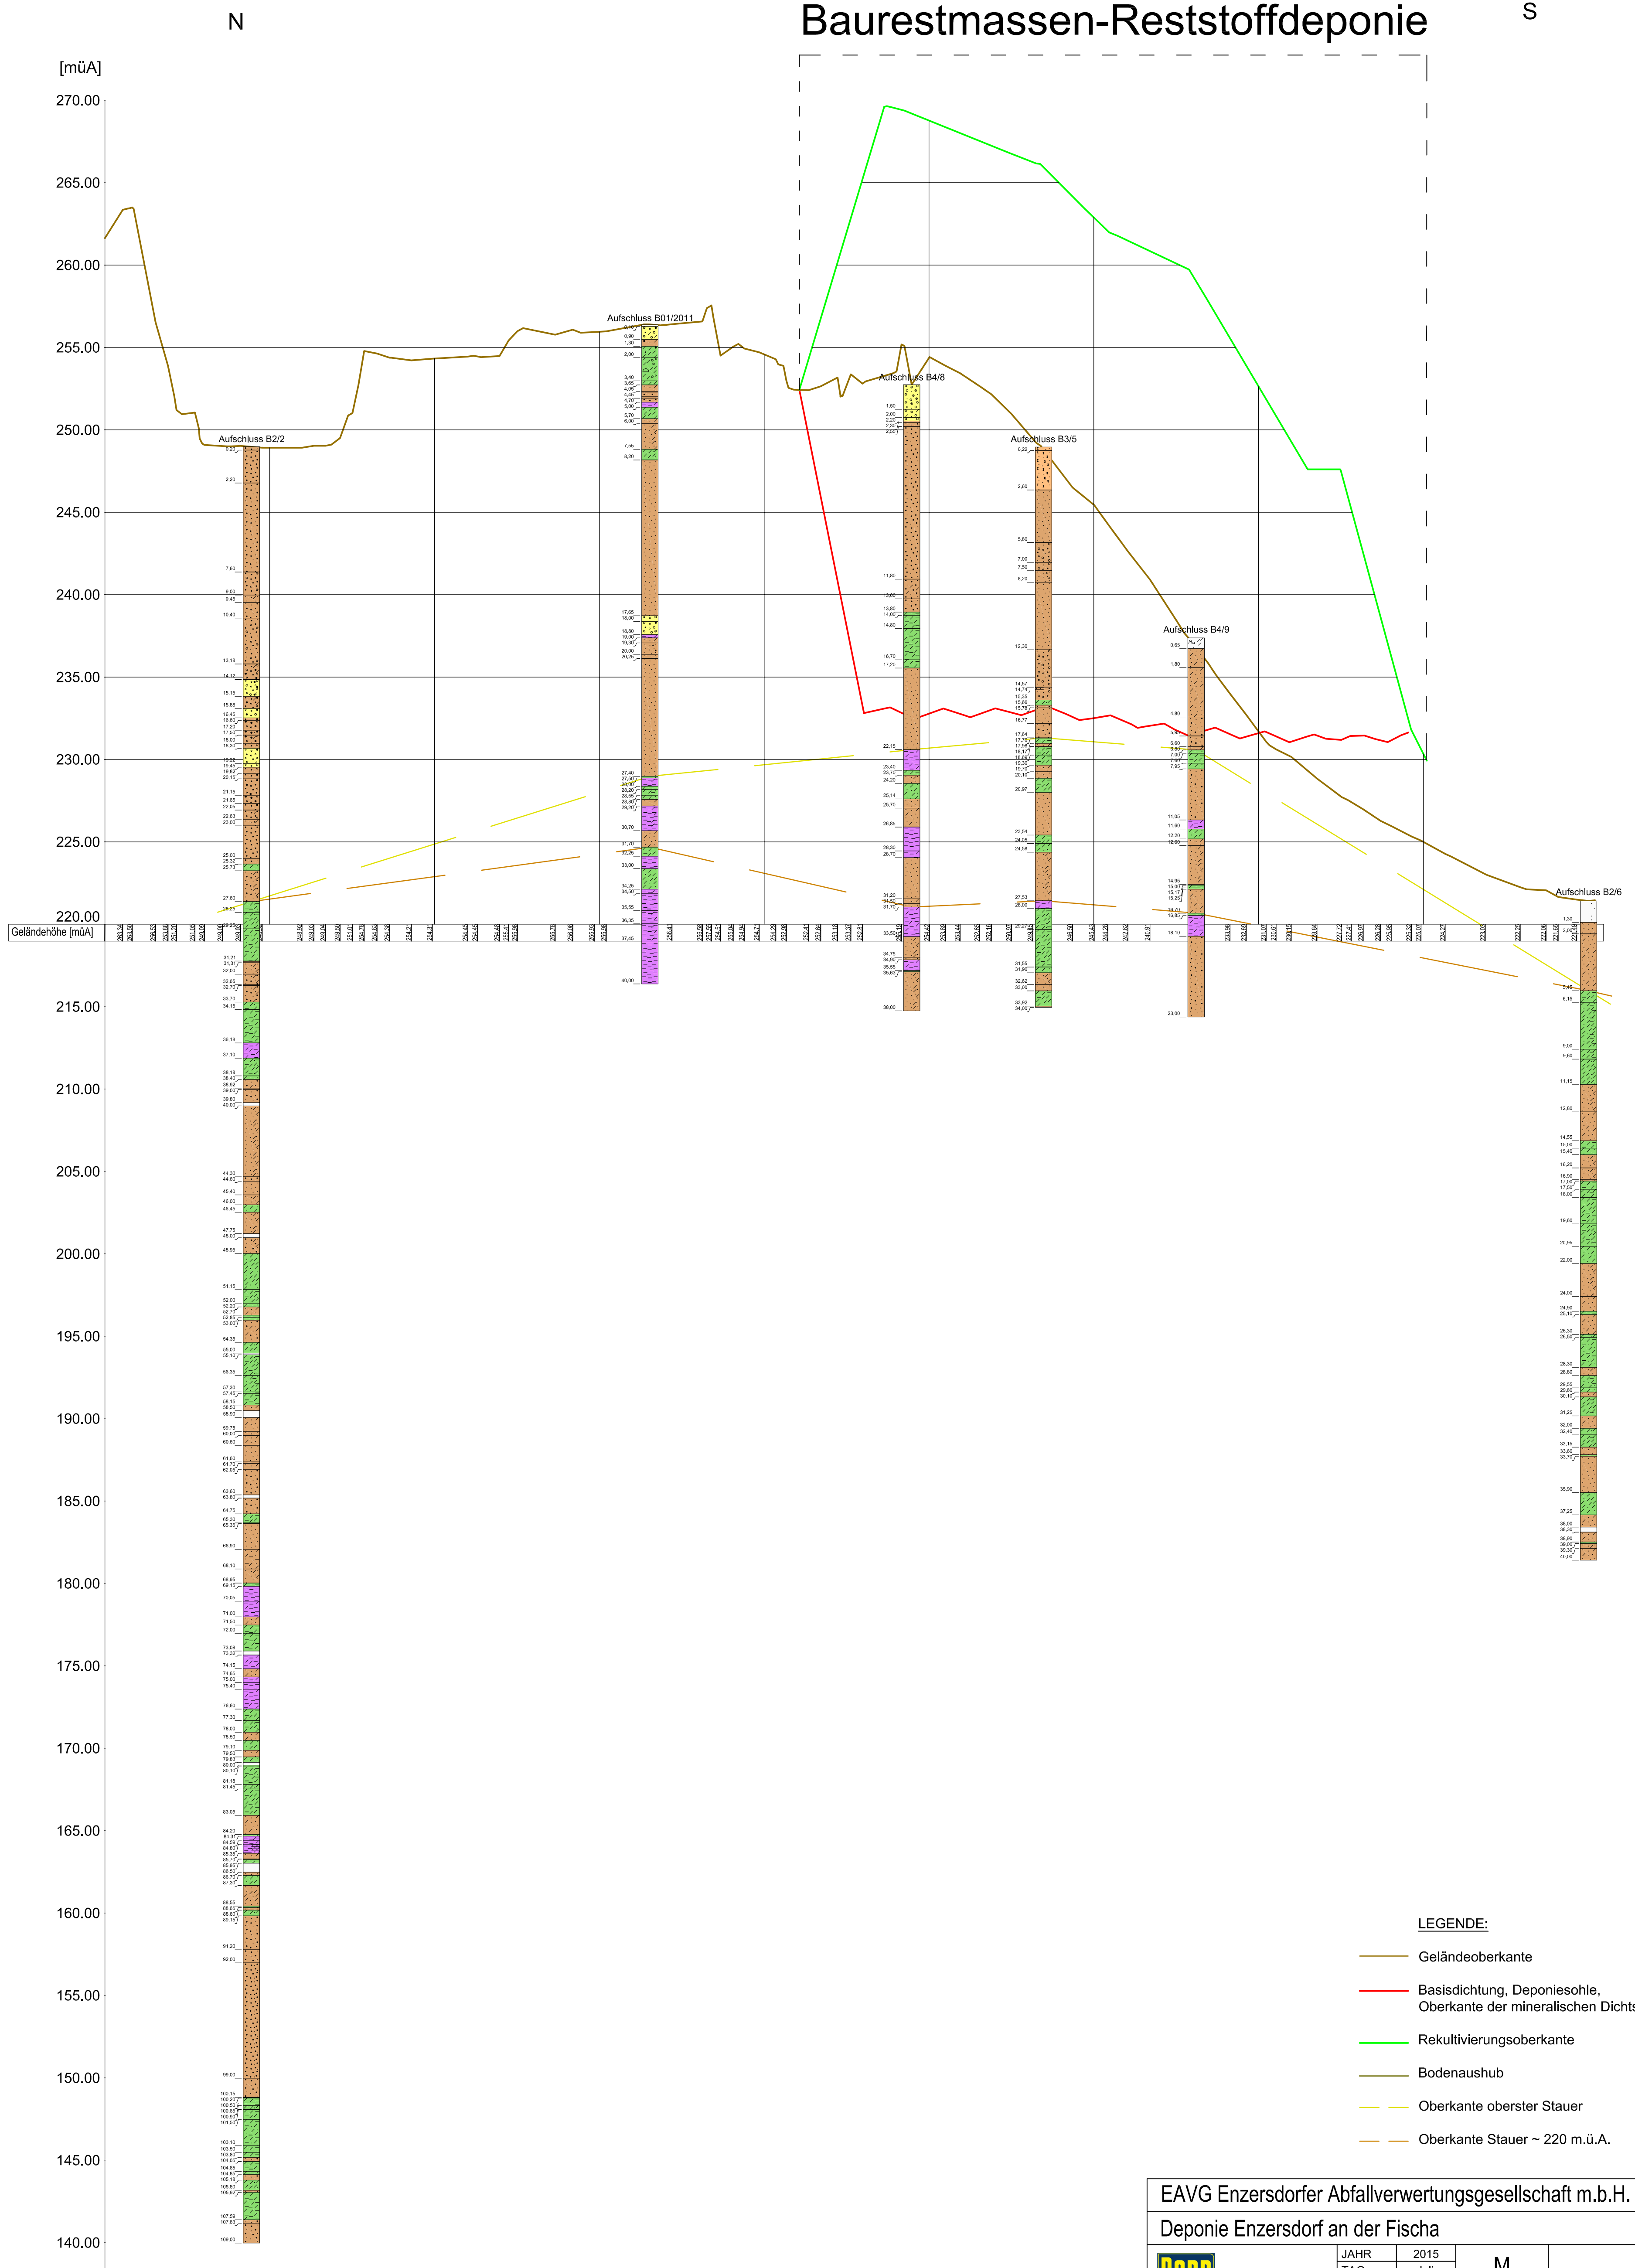

LEGENDE:

- Geländeoberkante
- Basisdichtung, Deponiesohle, Oberkante der mineralischen Dichtschicht
- Rekultivierungsoberkante
- Bodenaushub
- Oberkante oberster Stauer
- Oberkante Stauer ~ 220 m.ü.A.

Die unbefüllte bzw. bestimmungswidrige Gestaltung ist gestrichelt und wird genehmigt.

EAVG Enzersdorfer Abfallverwertungsgesellschaft m.b.H.

Deponie Enzersdorf an der Fischa



PORR UMWELTECHNIK GMBH

JAHR	2015	M	EAVG_AB_023	02
TAG	Jul			
NAME	Hof	1:2.000/200		
FREIGEG:	<i>Alte</i>			

Porr Umwelttechnik GmbH
A-1100 Wien, Absberggasse 47
Tel +43 (0)50 626-0 | Fax 050 626-2033
www.pur.at | pur@porr.at

Geologischer Schnitt 2