


Schnitt 4

Baurestmassen-Reststoffdeponie

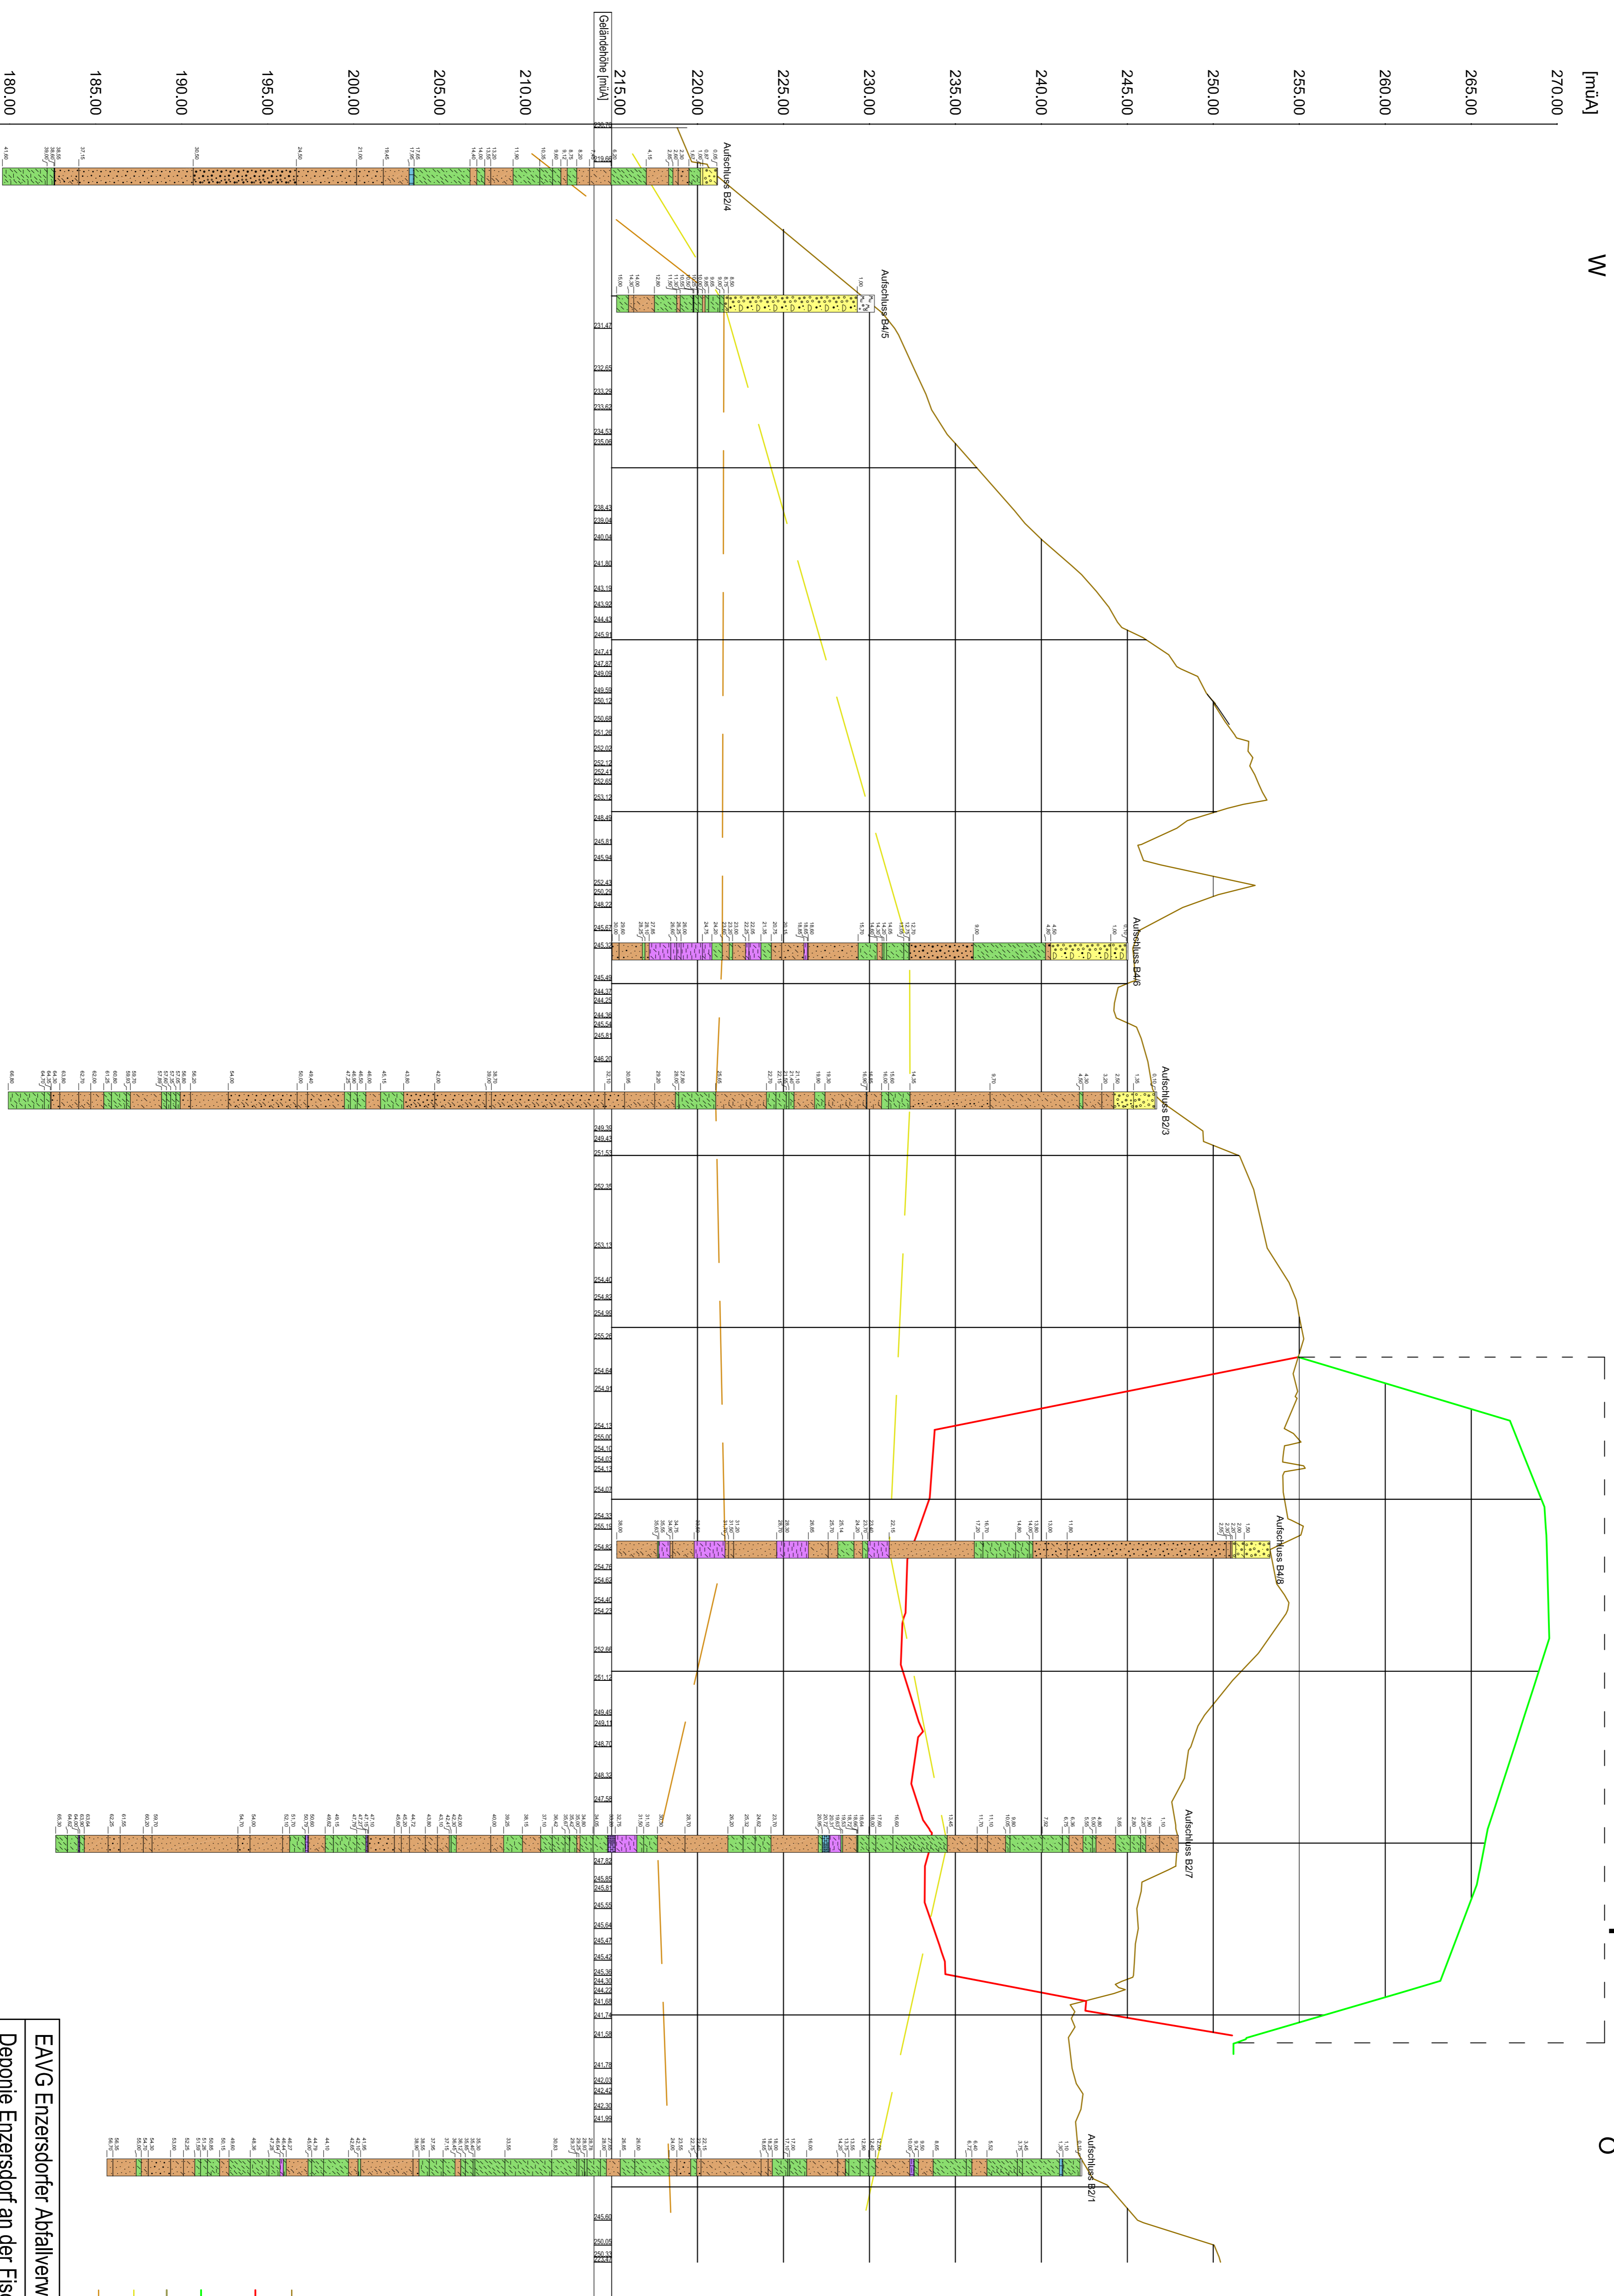

- LEGENDE:**
- Geländeoberkante
 - Basisschichtung, Deponiesohle,
 - Oberkante der mineralischen Dichtschicht
 - Rekultivierungsoberkante
 - Bodenausthub
 - Oberkante oberster Stauer
 - Oberkante Stauer ~ 220 m.ü.A.

Die unbefugte bzw bestimmungswidrige
Verwendung dieser Unterlage ist nicht
gestattet und wird gerichtlich verfolgt.

EAVG Enzersdorfer Abfallverwertungsgesellschaft m. b. H.
Deponie Enzersdorf an der Fischa

DOERR PORR UMWELTECHNIK GMBH	JAHRE	2015	M	EAVG_AB_023	04
	TAG	Juli			
	NAME	Hof	1:2.000/200		
FREIGELEG					

Porr Umweltechnik GmbH
A-1100 Wien, Absberggasse 47
Tel +43 (0)50 0660 | Fax 050 066-2033
www.porralf | info@porralf

Geologischer Schnitt 4