


Schnitt 4

Baurestmassen-Reststoffdeponie

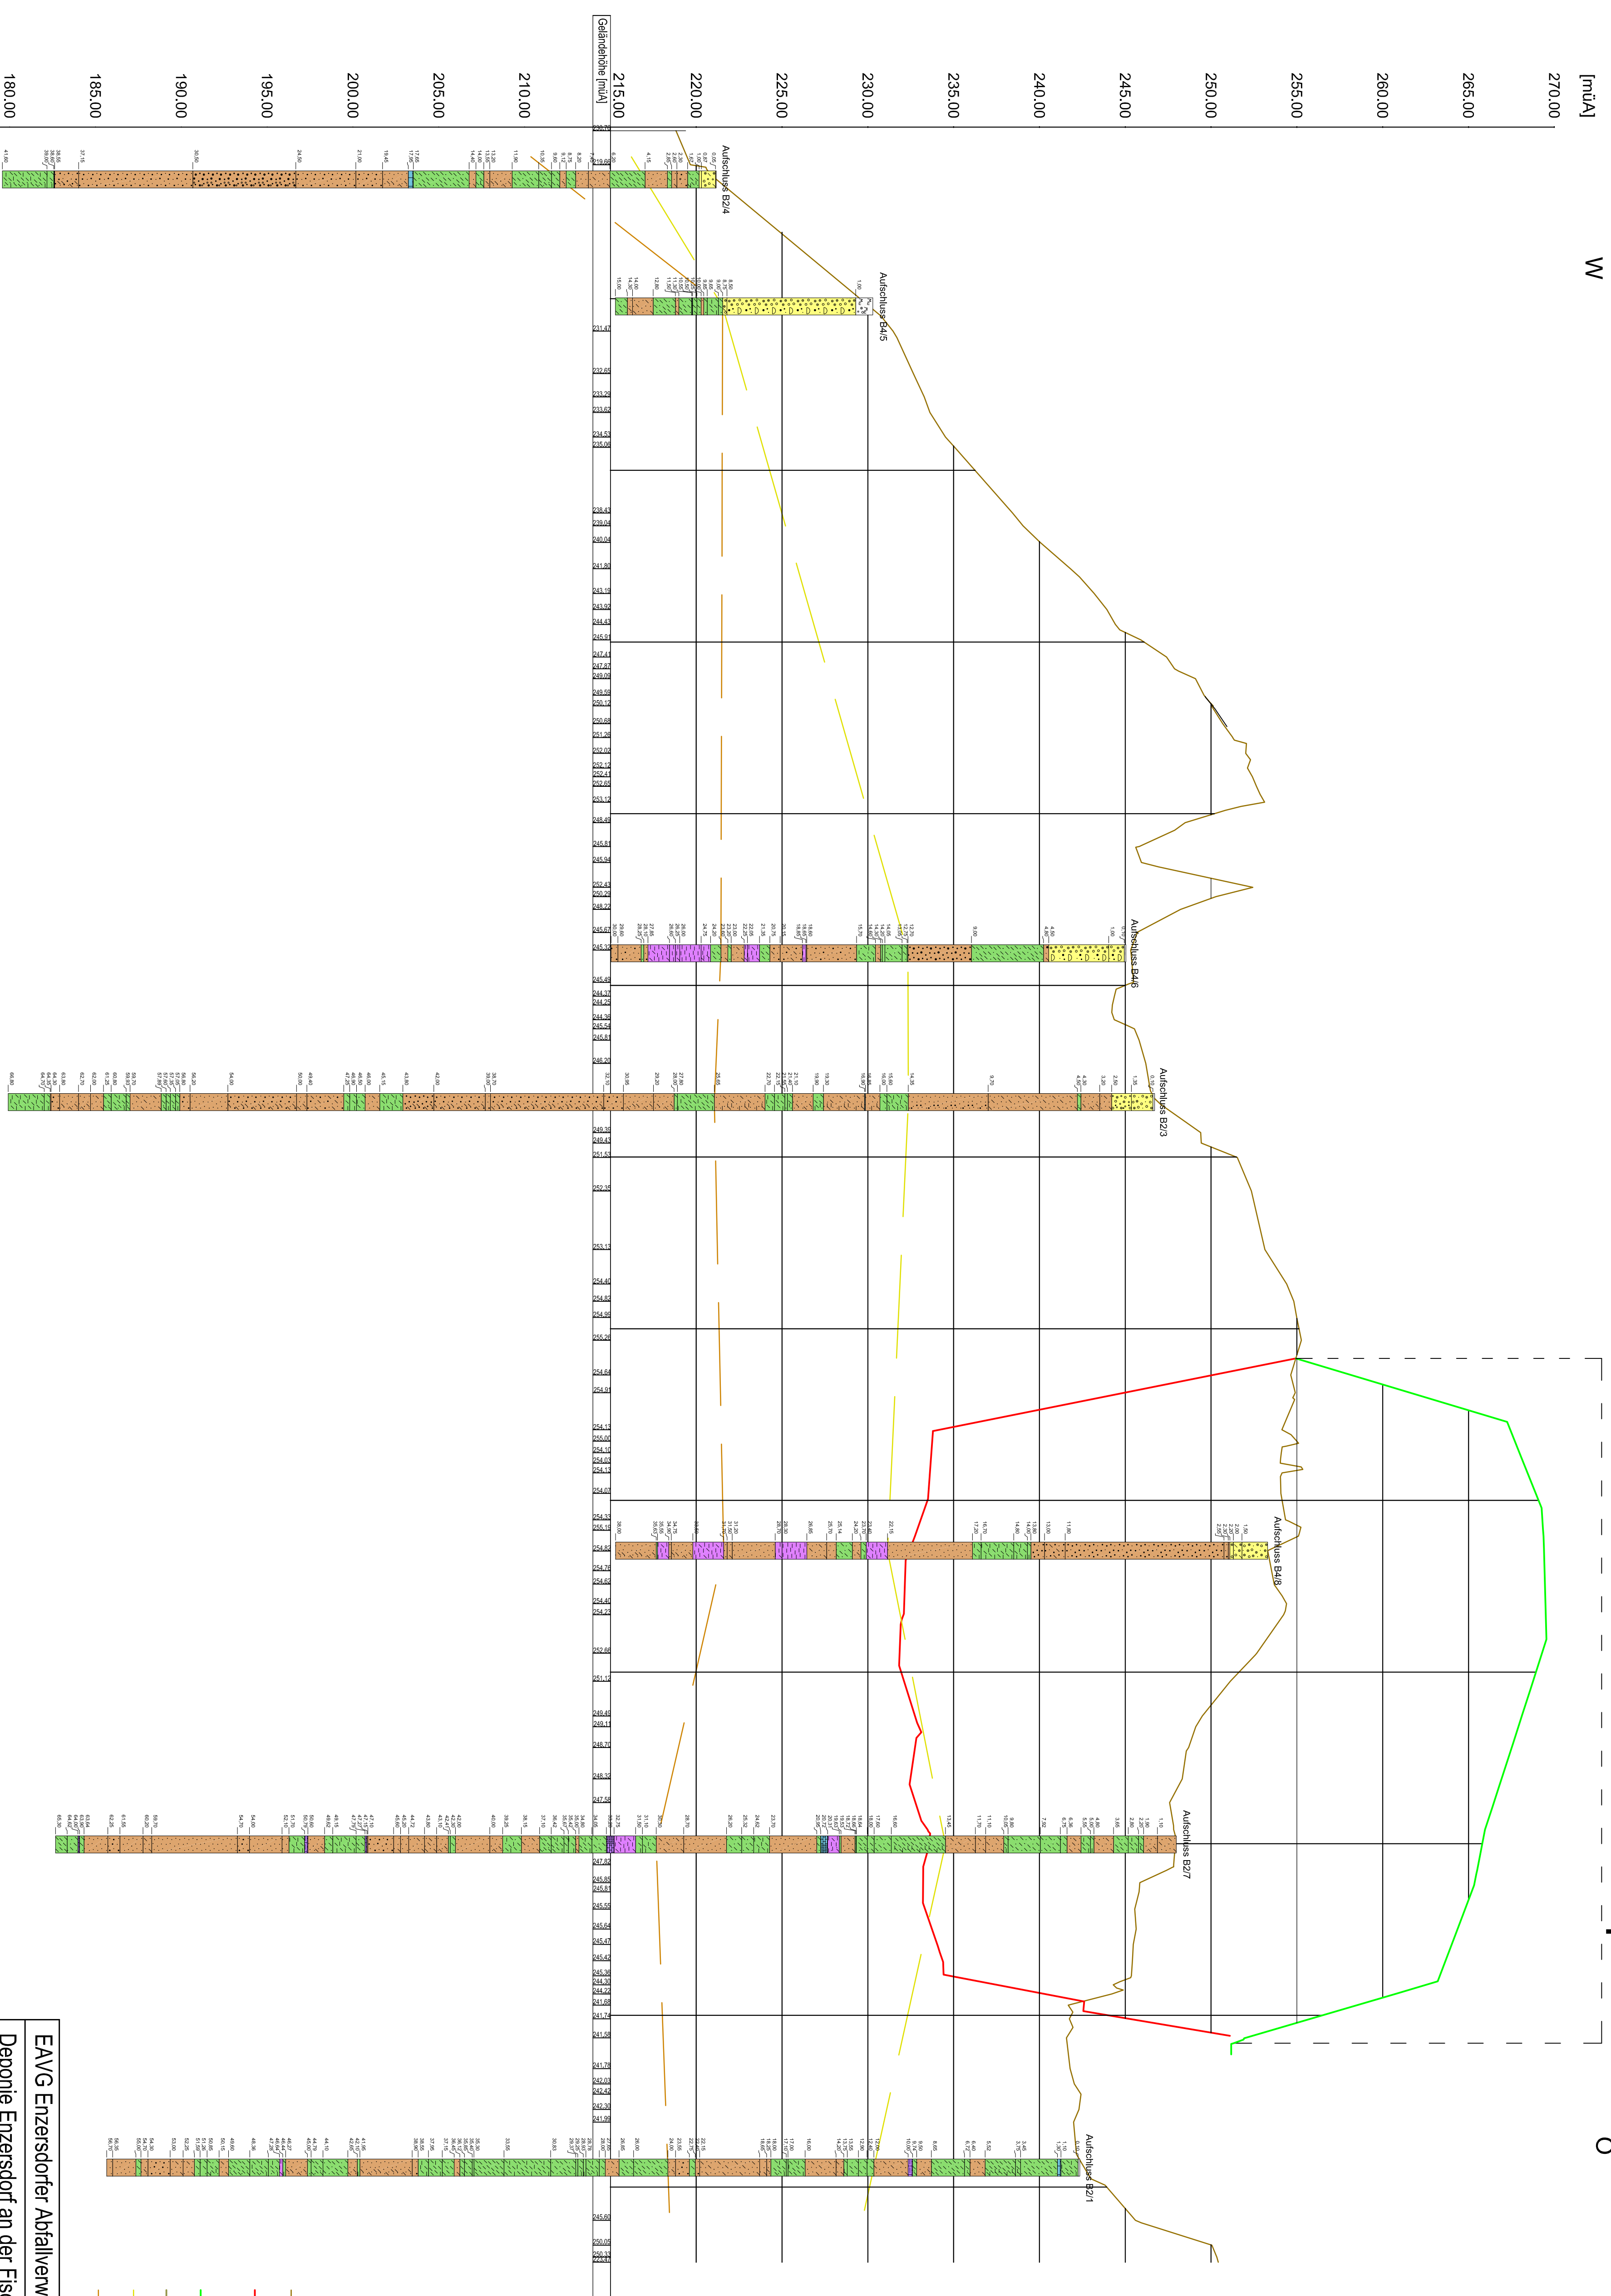

- LEGENDE:**
- Geländeoberkante
 - Basisföschung, Deponiesohle,
 - Oberkante der mineralischen Dichtschicht
 - Rekultivierungsoberkante
 - Bodenaustub
 - Oberkante oberster Stauer
 - Oberkante Stauer ~ 220 m.ü.A.

EAVG Enzersdorfer Abfallwertungsgesellschaft m. b. H.
Deponie Enzersdorf an der Fischa

DOHR	JAHR	2015	M	EAVG_AB_023	04
	TAG	Juli			
	NAME	Hof			
	FREIGELEG.	1:2.000/200			

Port Umweltechnik GmbH
A-1100 Wien, Absberggasse 47
Tel +43 (0)50 0640 | Fax 050 026-2033
www.pdur.at | info@port.at

Geologischer Schnitt 4

Die unbefugte bzw bestimmungswidrige
Verwendung dieser Unterlage ist nicht
gestattet und wird gerichtlich verfolgt.