



Die unbefugte bzw bestimmungswidrige  
Verwendung dieser Unterlage ist nicht  
gestattet und wird gerichtlich verfolgt.

KG Enzersdorf an der Fischa

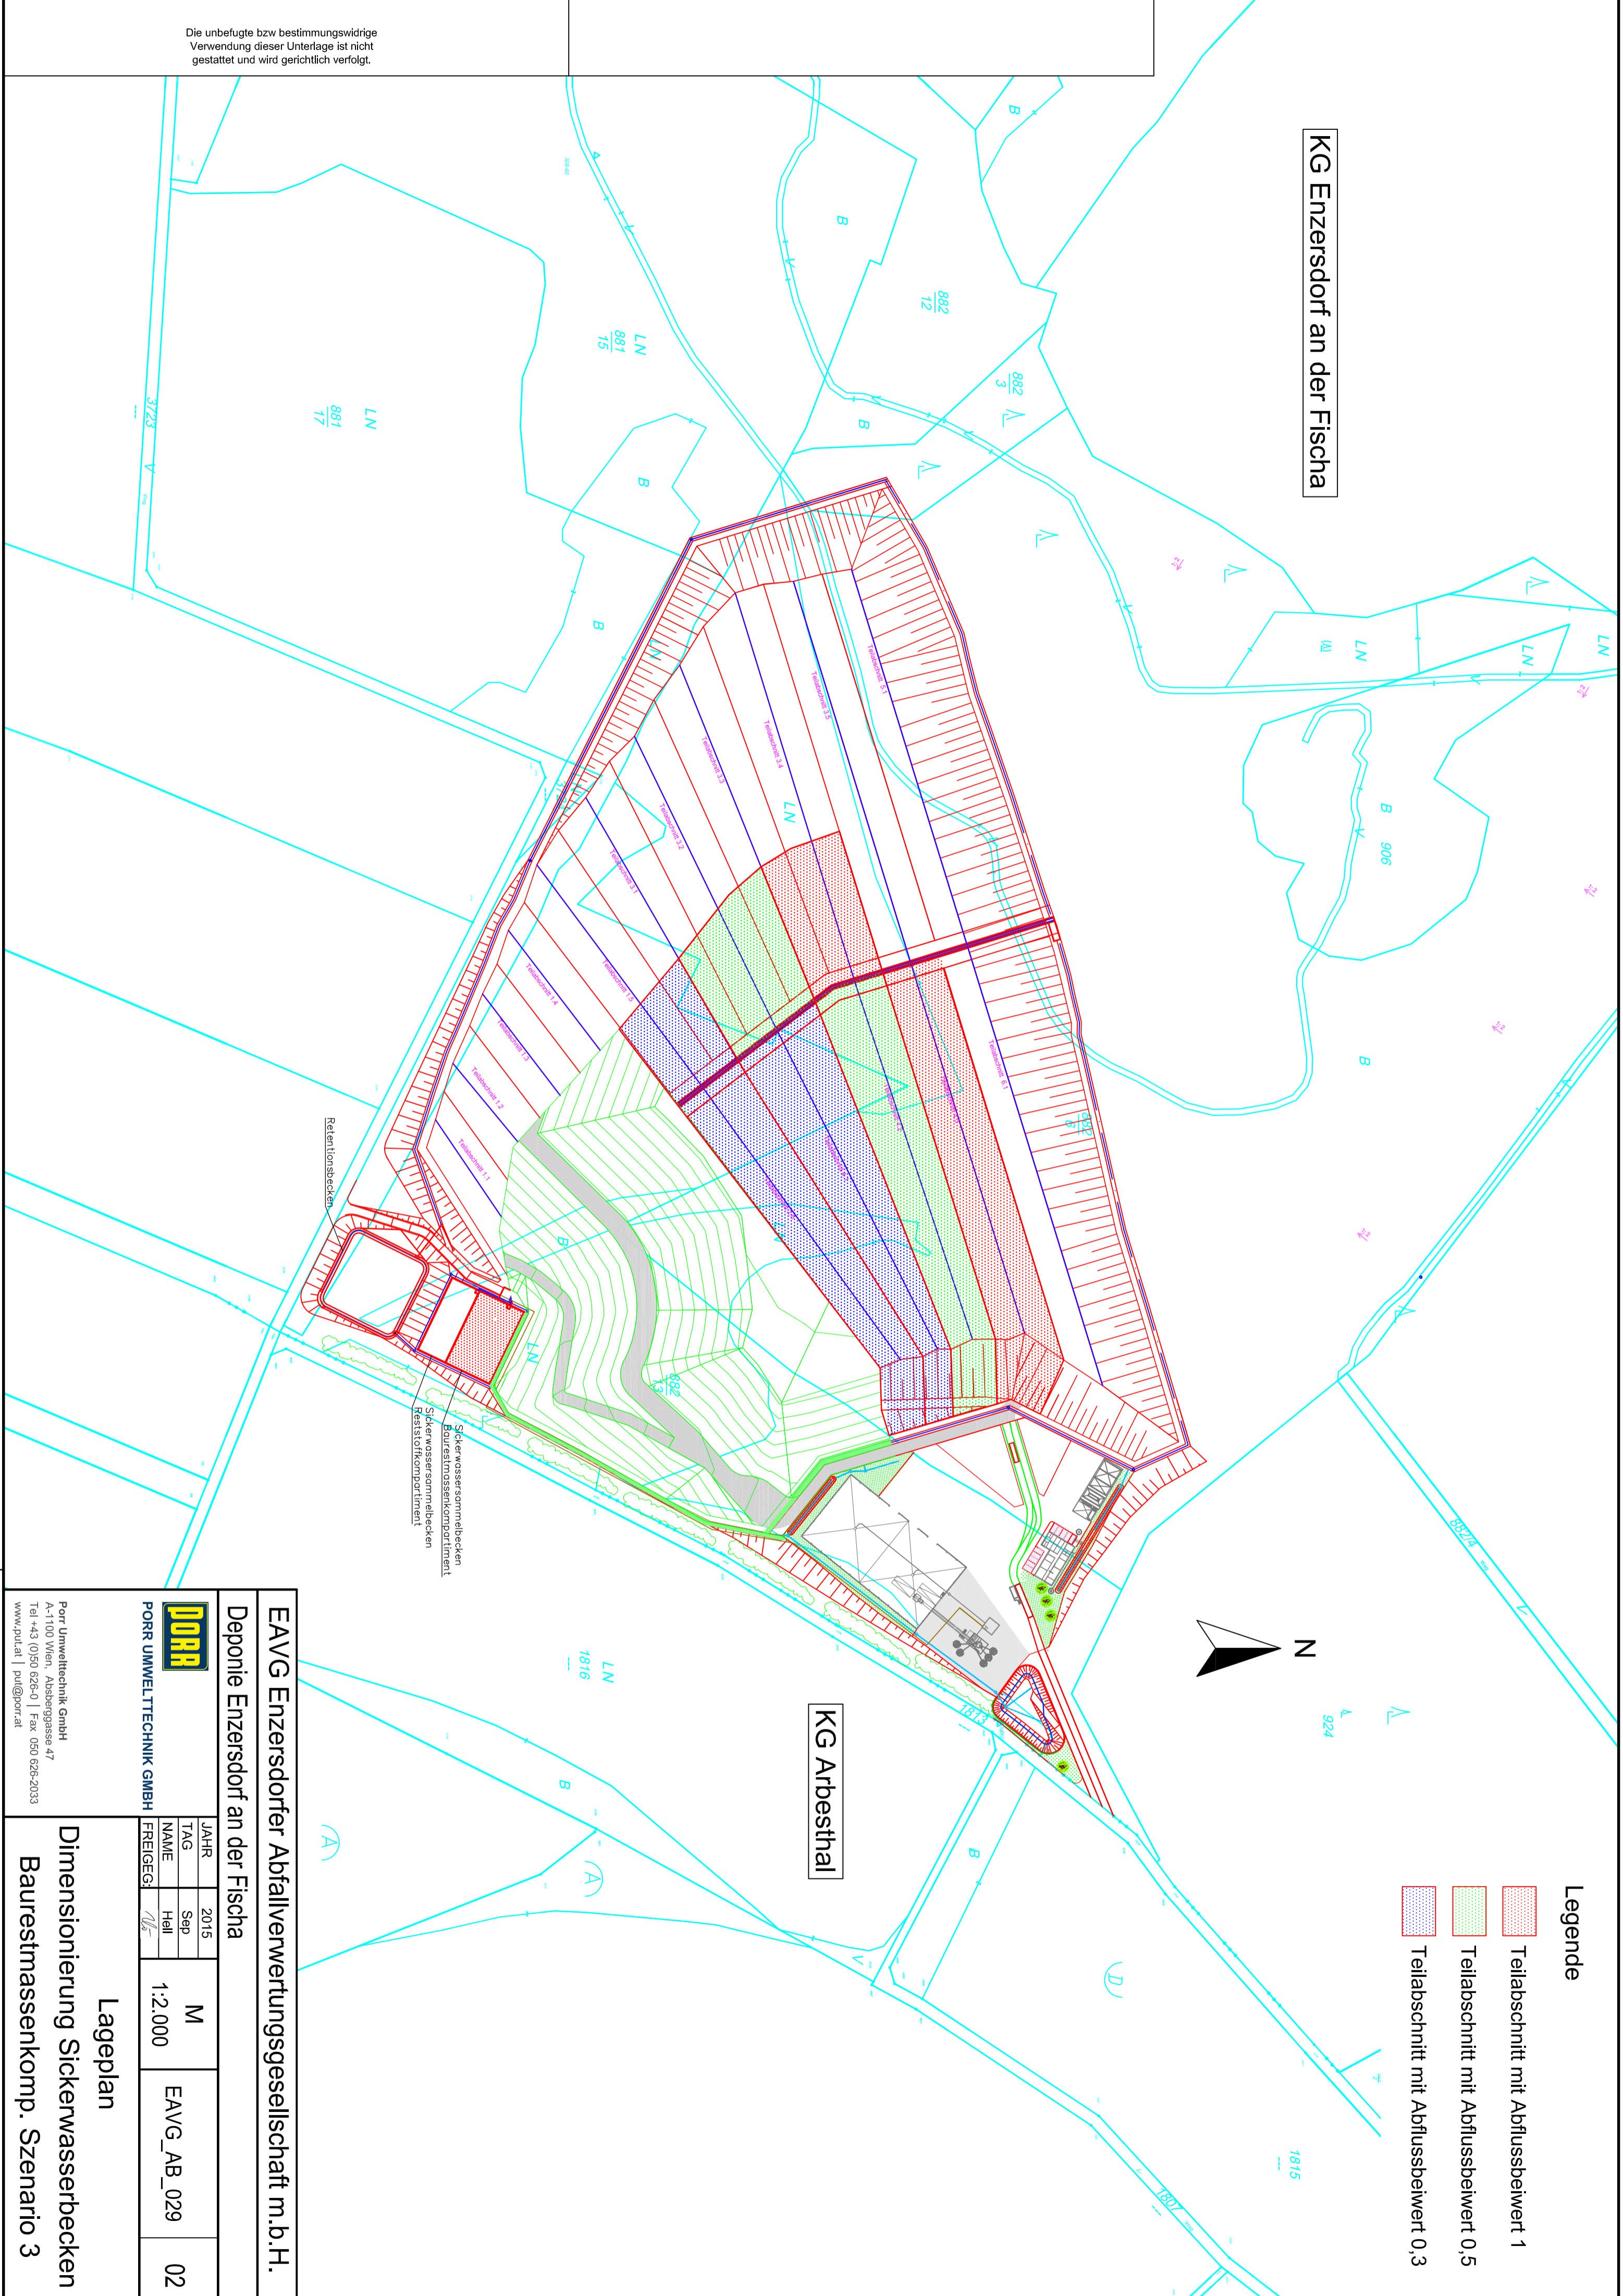

- Legende**
- Teilabschnitt mit Abflussbeiwert 1
  - Teilabschnitt mit Abflussbeiwert 0,5
  - Teilabschnitt mit Abflussbeiwert 0,3

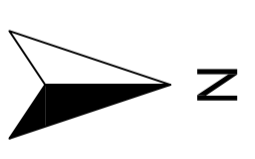

KG Arbesthal

EAVG Enzersdorfer Abfallverwertungsgesellschaft m.b.H.  
Deponie Enzersdorf an der Fischa

<b>DORR</b>	JAHRE	2015	M	EAVG_AB_029	02
	TAGE	Sep			
	NAMEN	Hell			
FREIGEZEIT		1:2.000			

Lageplan

Dimensionierung Sickerwasserbecken  
Baurestmassenkomp. Szenario 3

Porr Umweltechnik GmbH  
A-1100 Wien, Absberggasse 47  
Tel +43 (0)50 626-0 | Fax 050 626-2033  
www.pur.at | pur@porr.at