


Die unbefugte bzw bestimmungswidrige
Verwendung dieser Unterlage ist nicht
gestattet und wird gerichtlich verfolgt.

KG Enzersdorf an der Fischa

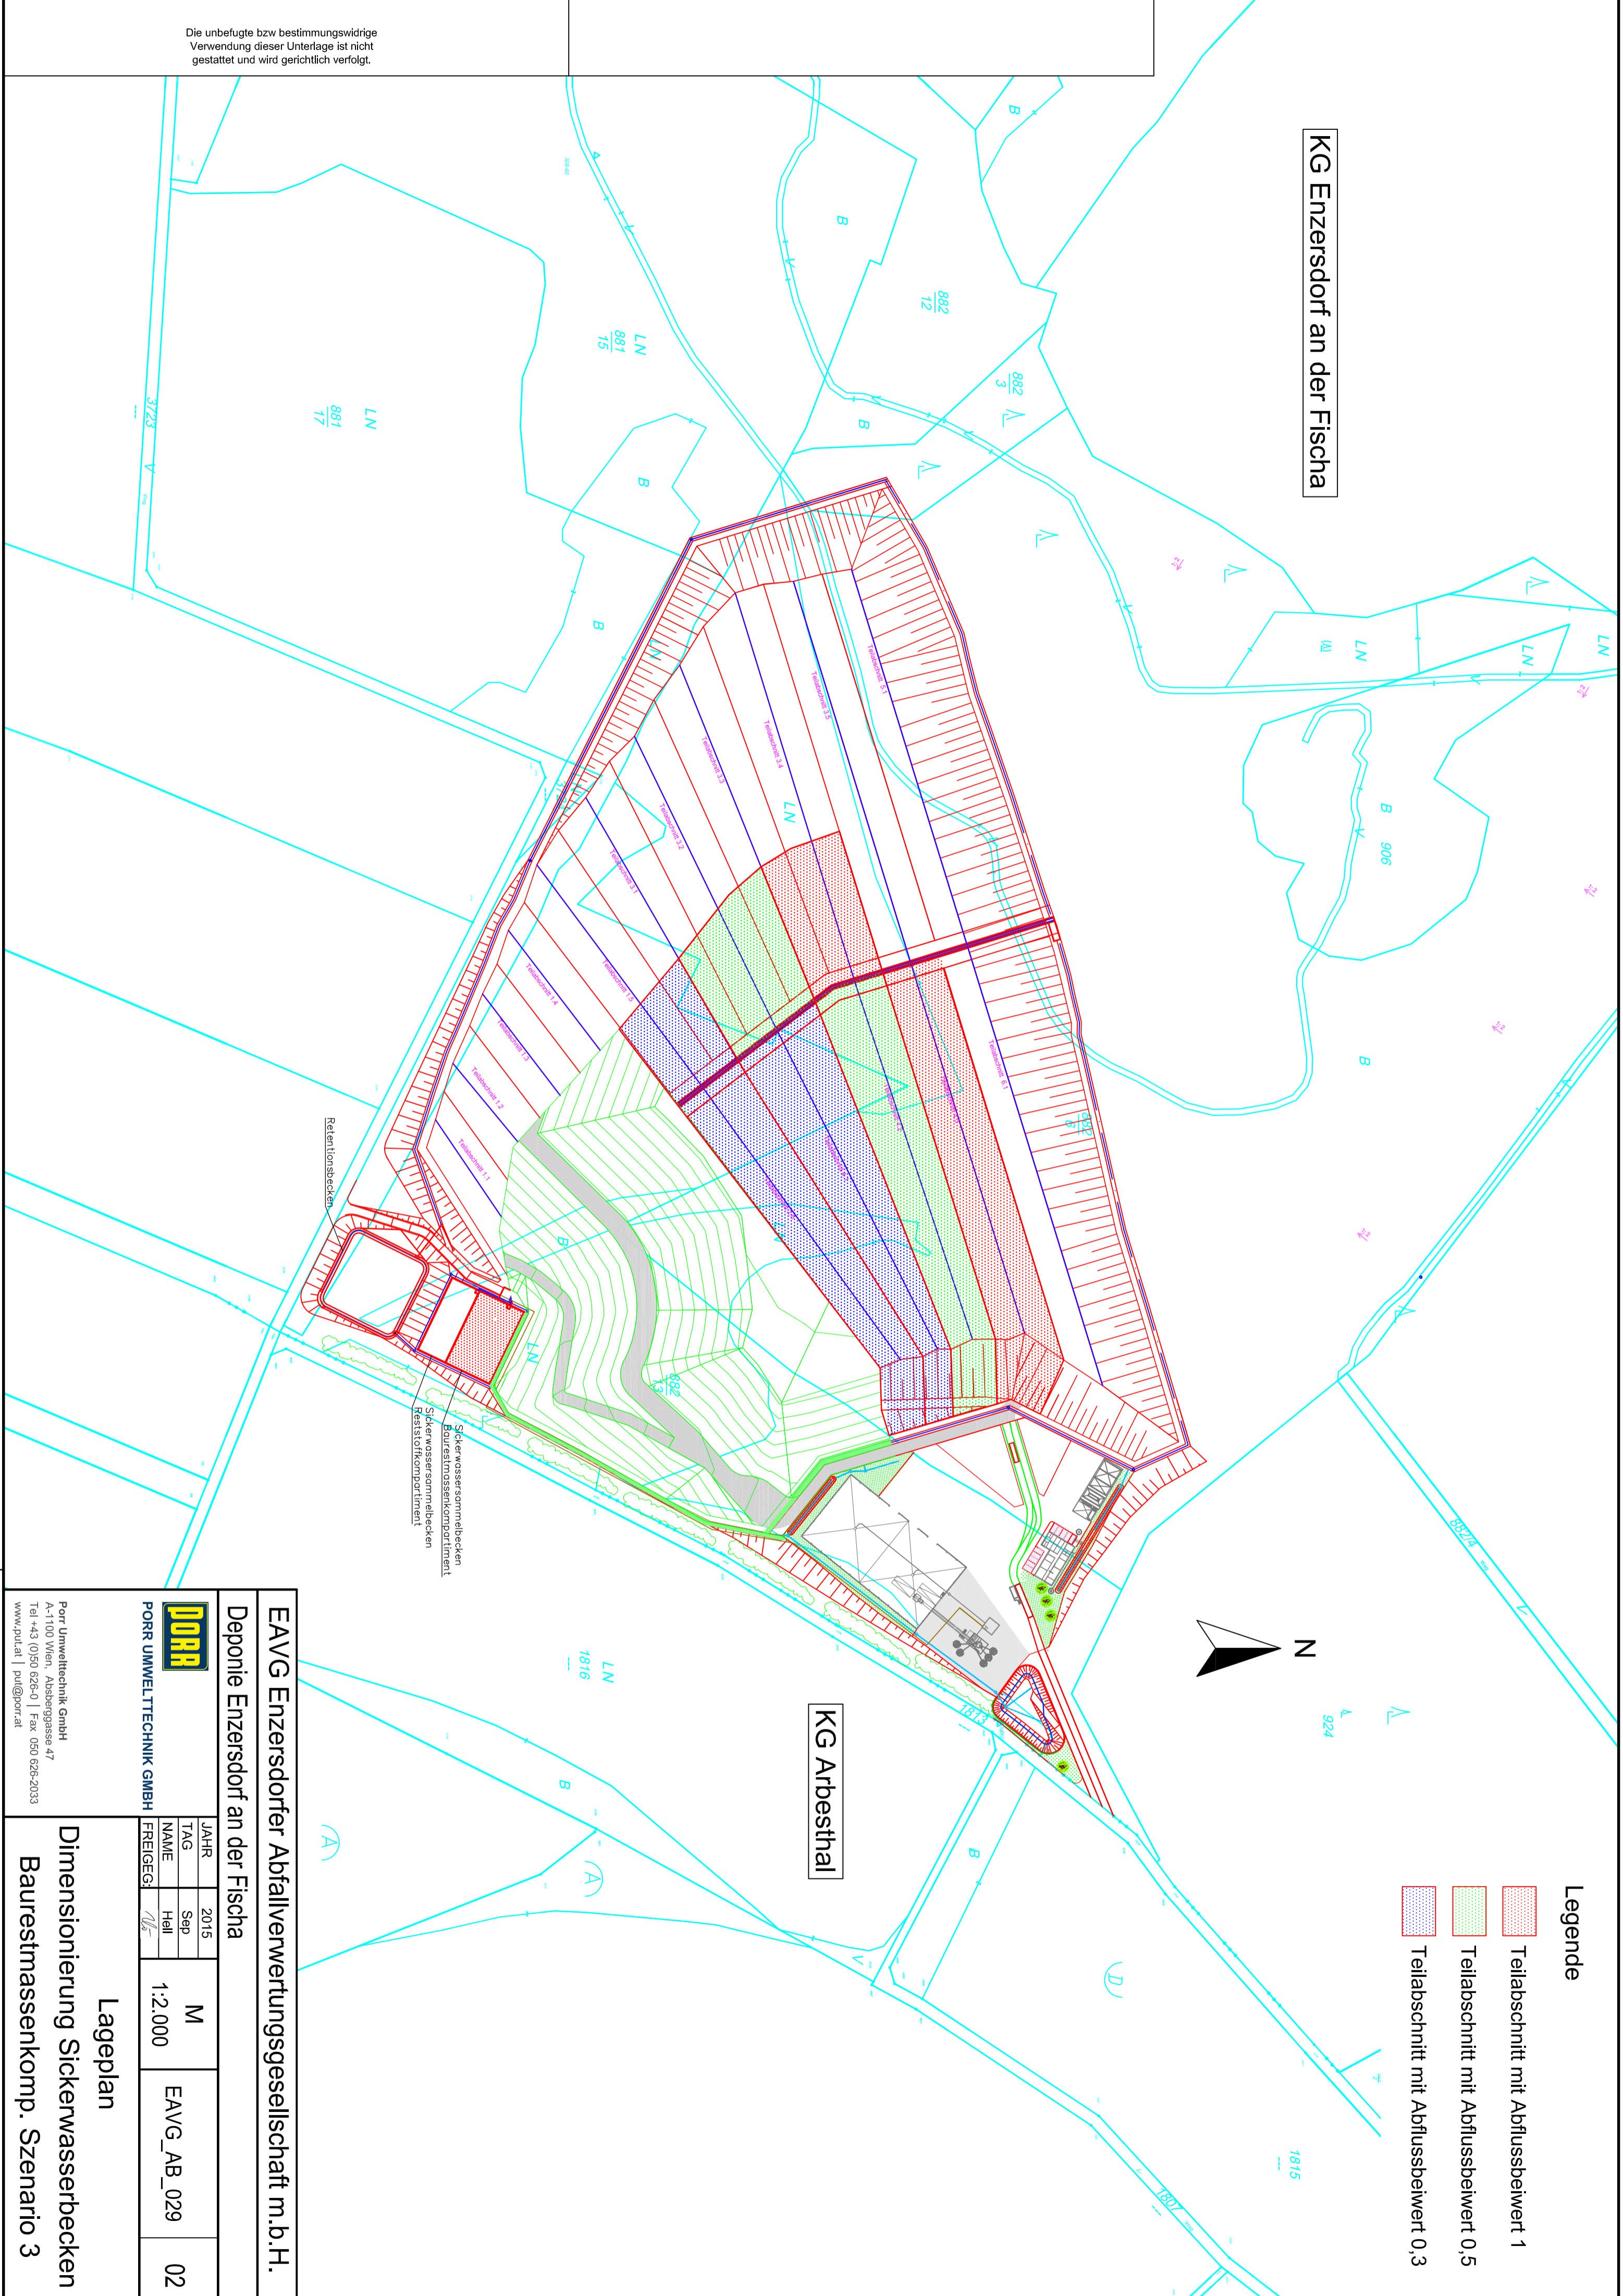

- Legende**
- Teilabschnitt mit Abflussbeiwert 1
 - Teilabschnitt mit Abflussbeiwert 0,5
 - Teilabschnitt mit Abflussbeiwert 0,3

KG Arbesthal

EAVG Enzersdorfer Abfallverwertungsgesellschaft m.b.H.
Deponie Enzersdorf an der Fischa

DORR	JAHRE	2015	M	EAVG_AB_029	02
	TAGE	Sep			
	NAMEN	Hell			
FREIGEZEIT		1:2.000			

Lageplan

Dimensionierung Sicherwasserbecken
Baurestmassenkomp. Szenario 3

Porr Umweltechnik GmbH
A-1100 Wien, Absberggasse 47
Tel +43 (0)50 626-0 | Fax 050 626-2033
www.pur.at | pur@porrat